

Retouradres Postbus 90150, 5600 RB Eindhoven

Aan de bewoners van Swammerdamstraat 2 t/m 80 e.o.

Gemeente Eindhoven
Afdeling Stadsbeheer
Behandeld door: R. van Rangelrooij
Telefoon: 040 - 238 6013
Ons kenmerk: 7630367
20 februari 2024

Betreft: herstraten voetpad Swammerdamstraat 2 t/m 80.

Geachte heer, mevrouw,

Maandag 26 februari 2024 starten we met het herstraten van het voetpad langs Swammerdamstraat 2 t/m 80. Op de achterzijde van deze brief staat een plattegrond met het werkvak van de werkzaamheden aangegeven. De werkzaamheden duren ca. 1 week. De werkzaamheden zijn op 1 maart 2024 klaar. Dit is afhankelijk van onder andere het weer en andere onvoorziene omstandigheden.

Werkzaamheden

- opbreken van de huidige betontegels en trottoirbanden van het voetpad;
- weer terug aanbrengen in een rechte lijn van de huidige trottoirbanden, hergebruik materialen;
- weer terug aanbrengen onder afschot van de huidige bestrating van het voetpad, hergebruik materialen.

Fasering en bereikbaarheid

Tijdens de werkzaamheden is het niet mogelijk om te parkeren voor Swammerdamstraat 2 t/m 80. U wordt vriendelijk verzocht elders te parkeren in de wijk. U zult misschien af en toe wat overlast van de werkzaamheden hebben. Dat kan vervelend zijn. Toch hopen we op uw begrip daarvoor.

Wat kunt u doen?

Om eventueel ongemak te beperken, vraag ik u om:

- op de avond vóór 26 februari 2024 geen auto's op de weg te parkeren. De werkzaamheden kunnen 's morgens vroeg starten. Als u ergens anders parkeert, voorkomt u dat uw auto ingesloten of weggesleept wordt;
- uw containers zo te plaatsen, dat de inzamelaar deze toch kan ophalen.


Meer informatie?

Hebt u vragen of wilt u meer informatie over deze werkzaamheden? Neem dan contact op met René van Rangelrooij, uitvoeringscoördinator van de Gemeente Eindhoven, tel: 040 – 238 6013 of email: r.van.rangelrooij@eindhoven.nl.


Tijdens de uitvoering kunt u contact opnemen met de uitvoerder van het werk, Wesly König van De Krom Bestratingen, tel: 06 – 18 57 30 23 of email: wesly@de-krom.nl. Voor overige vragen kunt u contact opnemen met het KlantenContactCentrum van de Gemeente Eindhoven op telefoonnummer 14 040.

Met vriendelijke groet,

Martijn van Rooij
Beheerder Openbare Ruimte

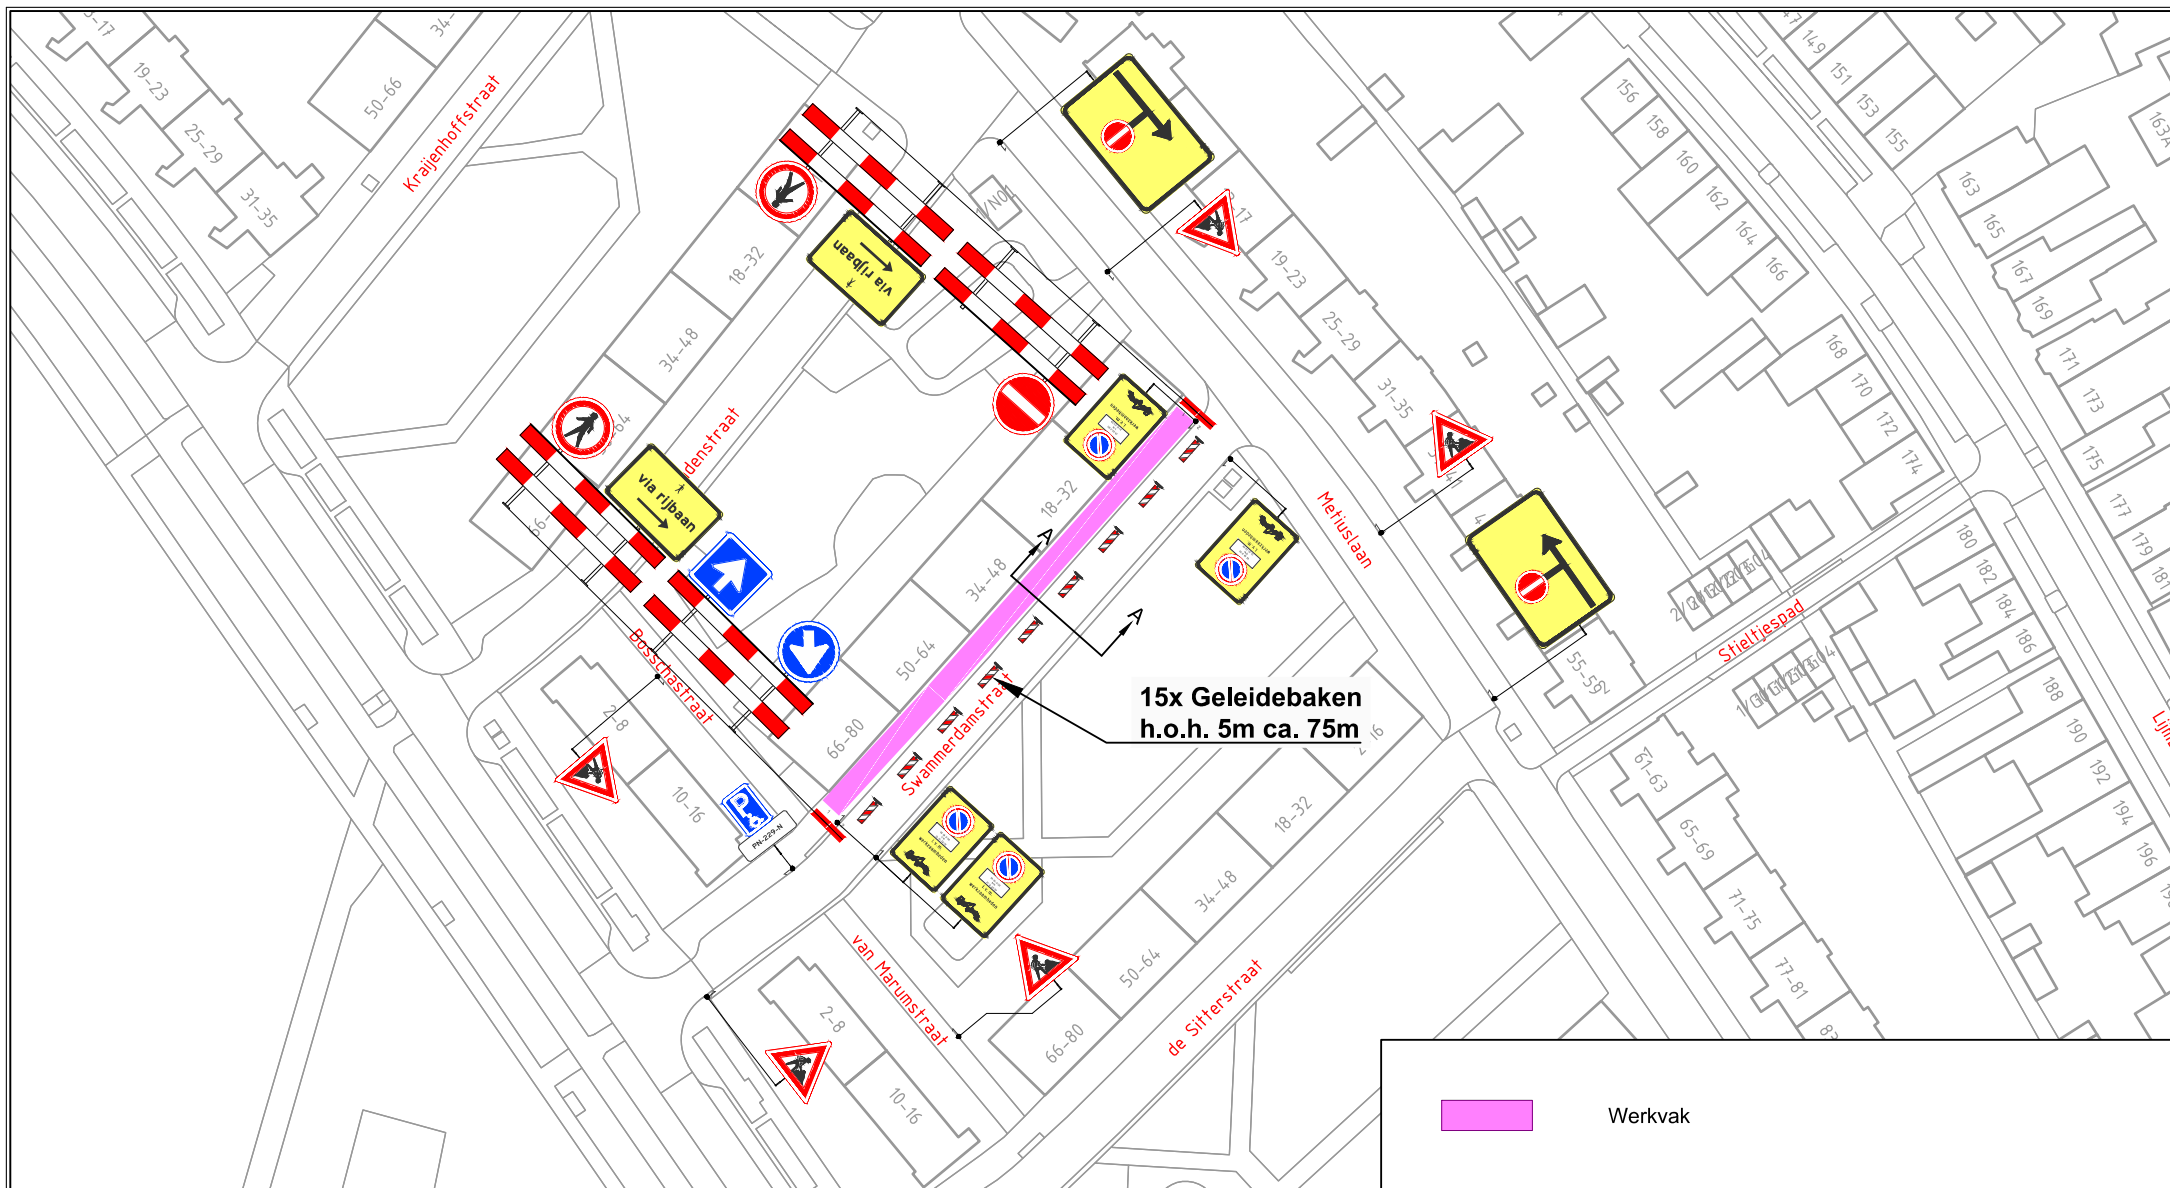

Dwarsprofiel A
Schaal:
1:100

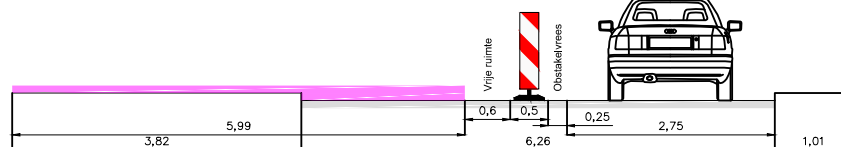

 Werkvak

Project / omschrijving:
Gemeente Eindhoven
Eindhoven
Swammerdamstraat



EINDHOVEN



Projectnummer: -
BOSS: 650364

 Aanvullende gegevens:
BRL 9101
Cert.nr. NCK-2022.389.BRL9101.H264



BUKO. INFRA SUPPORT

Ontworpen:
N. v/d Palen
Datum: 05-02-2024

Getekend:
E. v Breugel
Datum: 05-02-2024

Gecontroleerd:
Datum: 05-02-2024

Schaal: N.V.T.
Formaat: A4
Versie: 1

Tekeningnummer:
24.13.0043.2