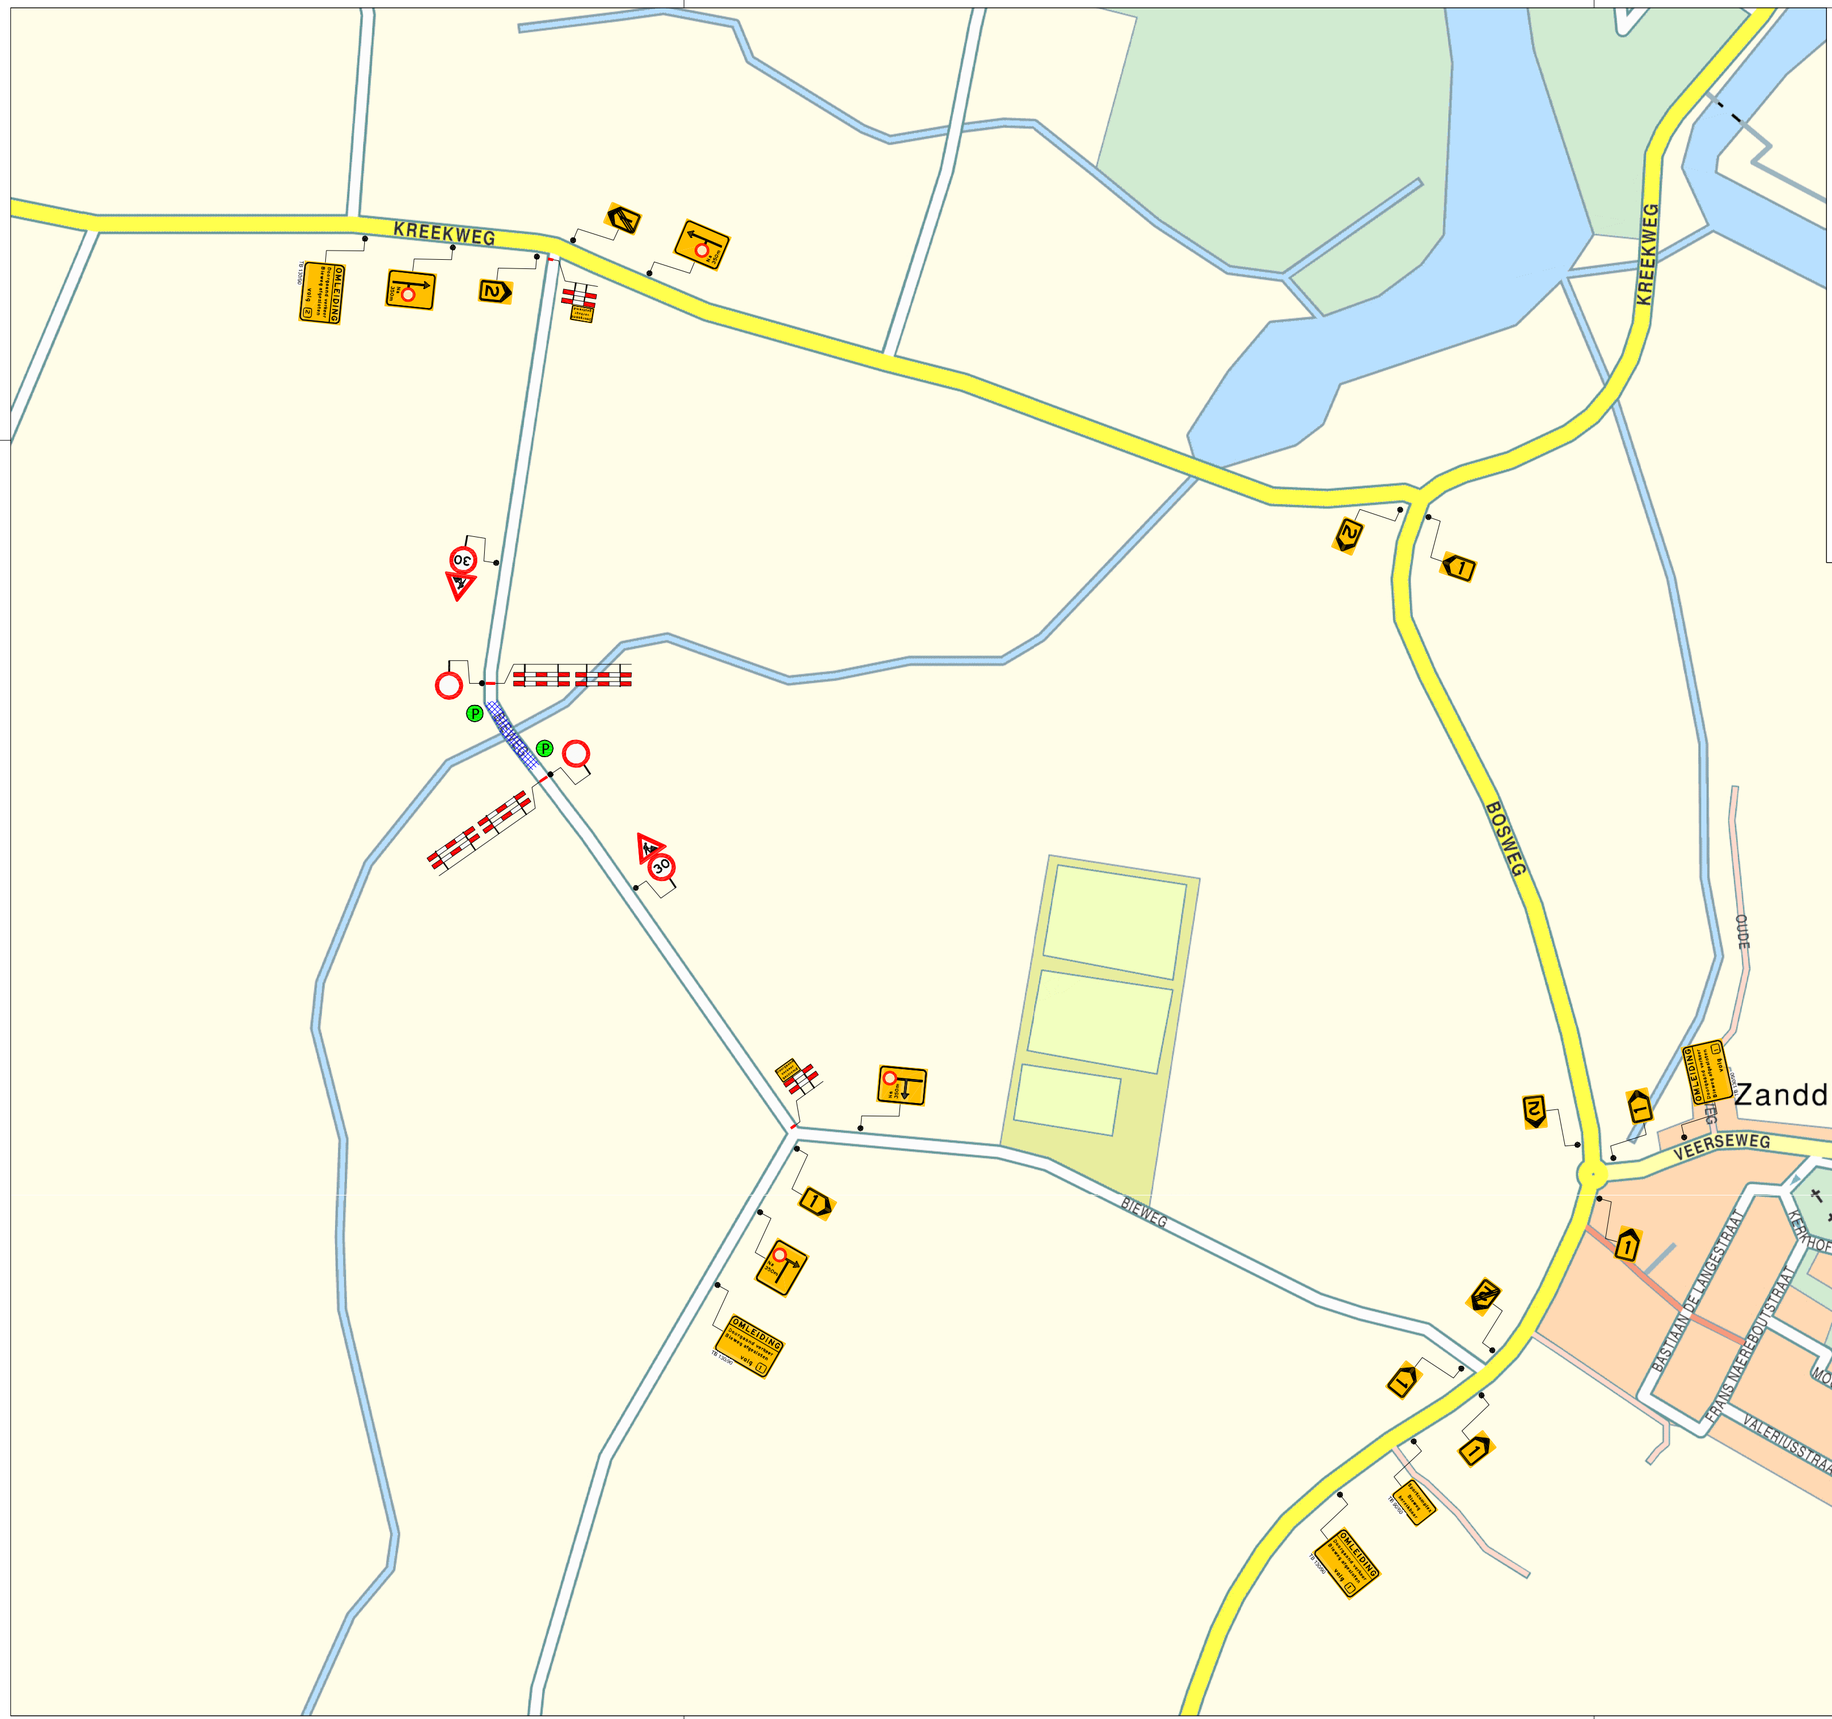

Akkoord wegbeheerder

Datum:	Paraaf:

Opmerkingen:

LET OP !!!

Hekken ruglings tegen elkaar plaatsen t.b.v. dubbelzijdig reflectie.

- 2 stuks Publicatieborden.

Bieweg afgesloten van xx-xx-xxxx t/m xx-xx-xxxx
TB 130/90

Legenda:

- Werkvak.
- Afmeting tekstbord.
- Routebord t.b.v. omleiding (T201l/r)

Datum	Omschrijving	Getekend	Controle	Goed-gekeurd
07-06-2017	CONCEPT	AvS	RJK	
09-06-2017	DEFINITIEF	AvS	RJK	

Opdrachtgever:

Waterschap Scheldestromen
Kanaalweg 1
4337 PA Middelburg
Tel: 088 - 246 10 00
Fax: 088 - 246 11 00

VEVON B.V.
Smithweg 7
4462 HC Goes
Tel: 0113-700006
E: rjklaasse@vevon.nl

Project / Onderdeel / Fase:

Toepassen tijdelijke verkeersmaatregelen ten behoeve van werkzaamheden aan de Bieweg te Veere

Schaal: **n.v.t.**

Getekend door: **AvS**

Tekening nummer: **2170270-001**

Formaat: **A2**

© Vevon B.V.