



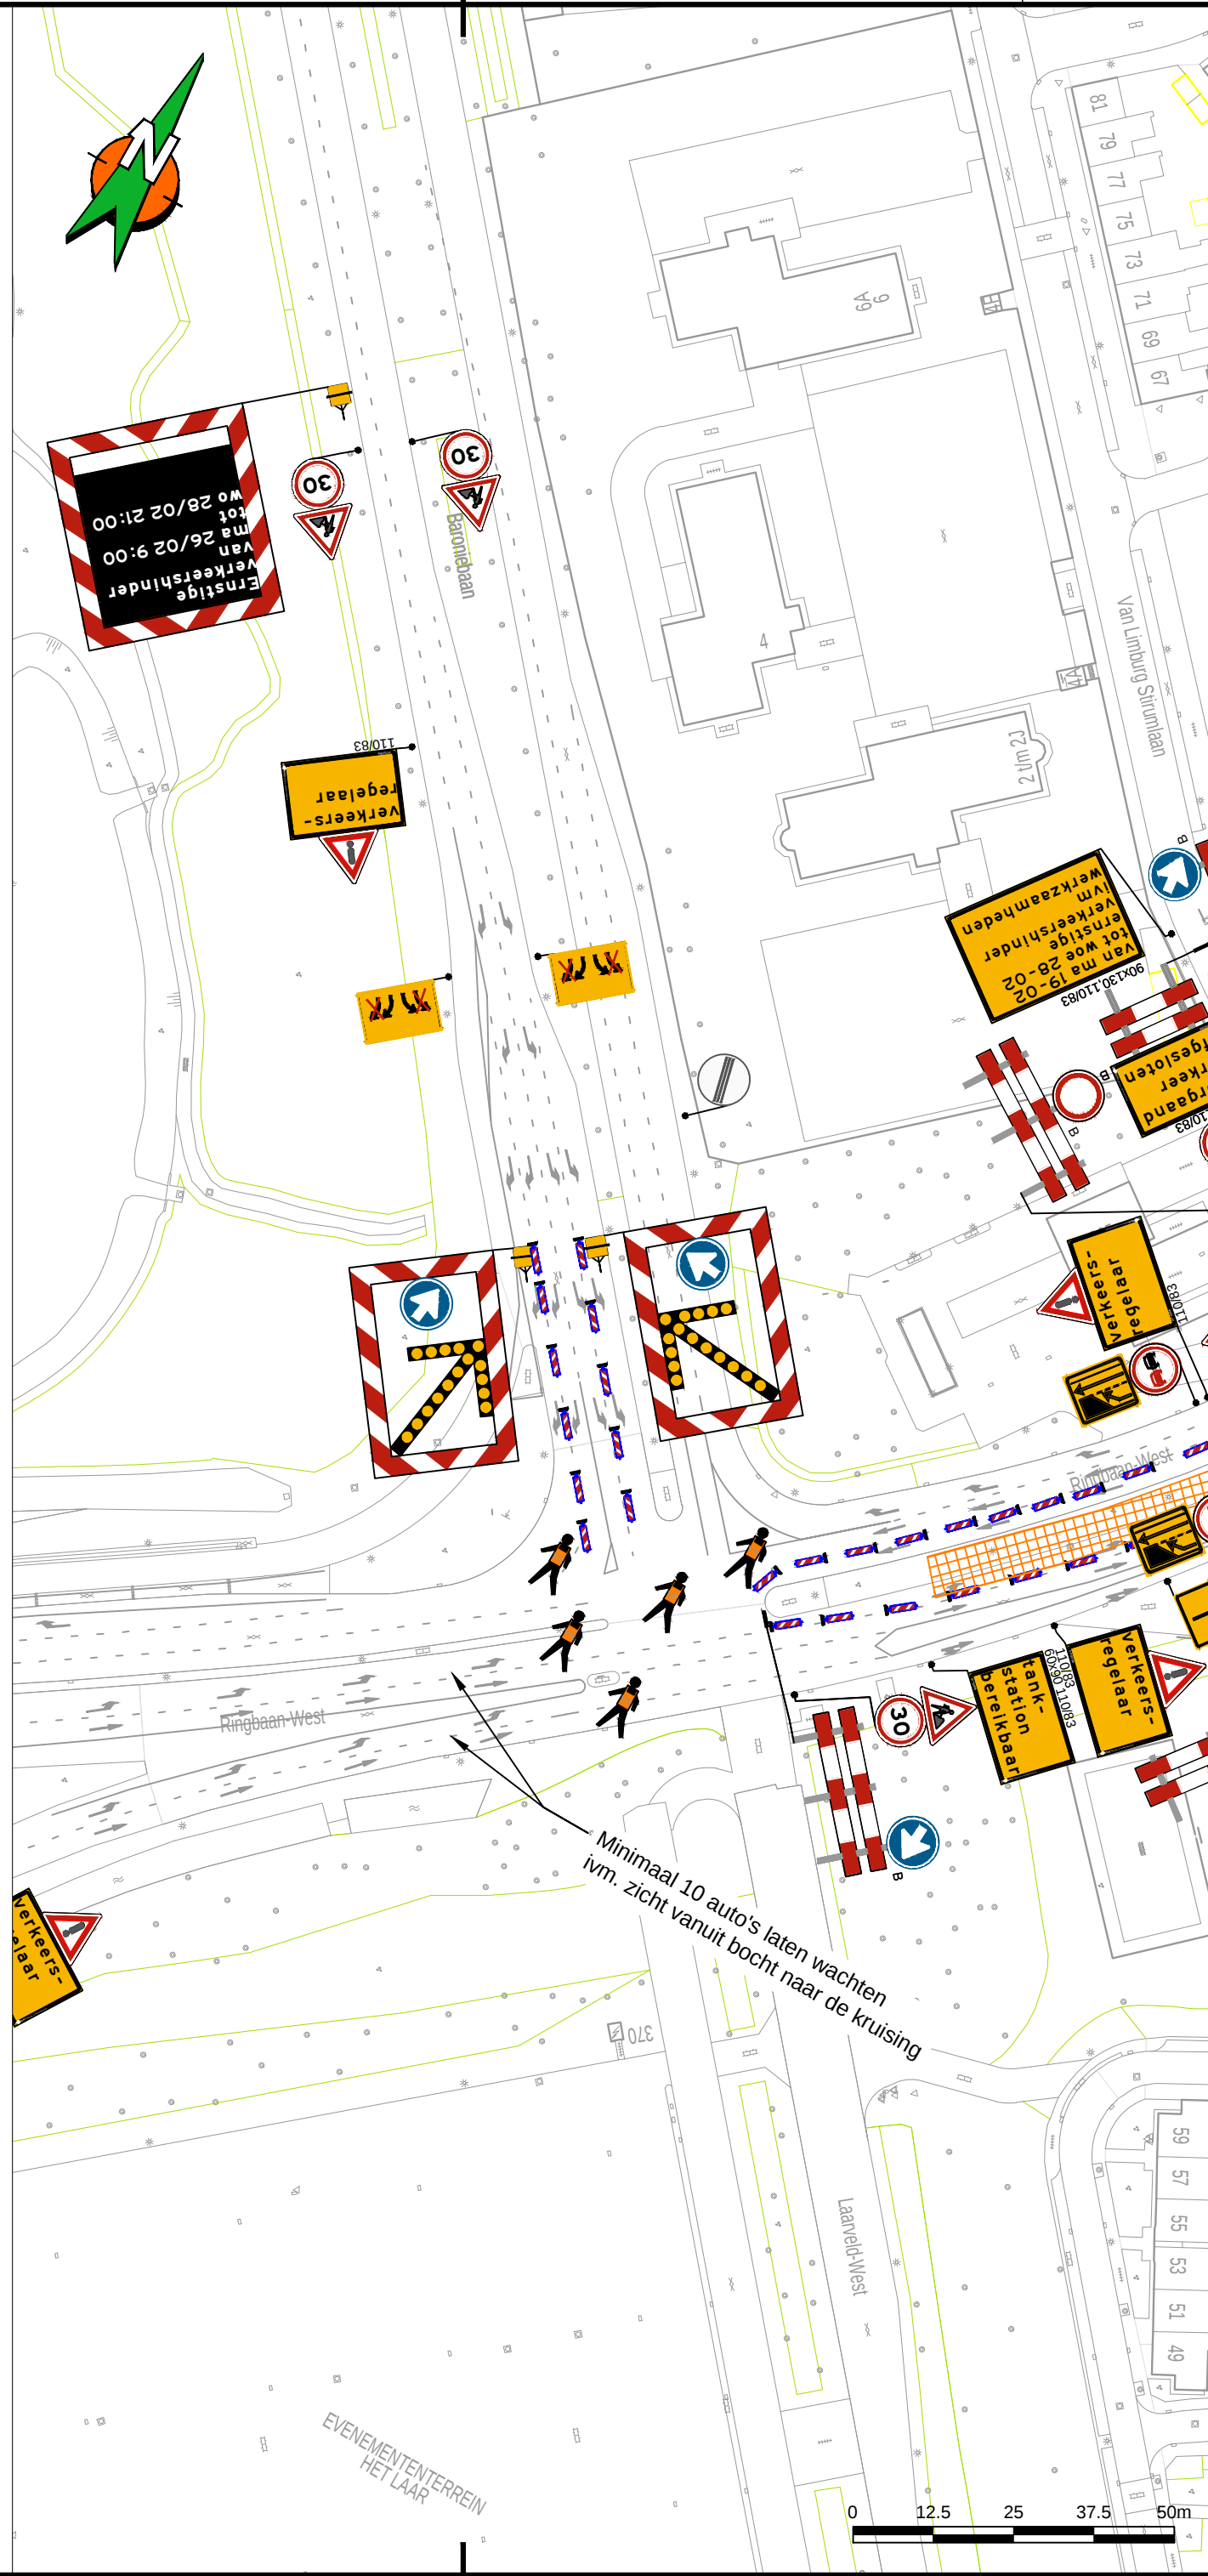

Locatie

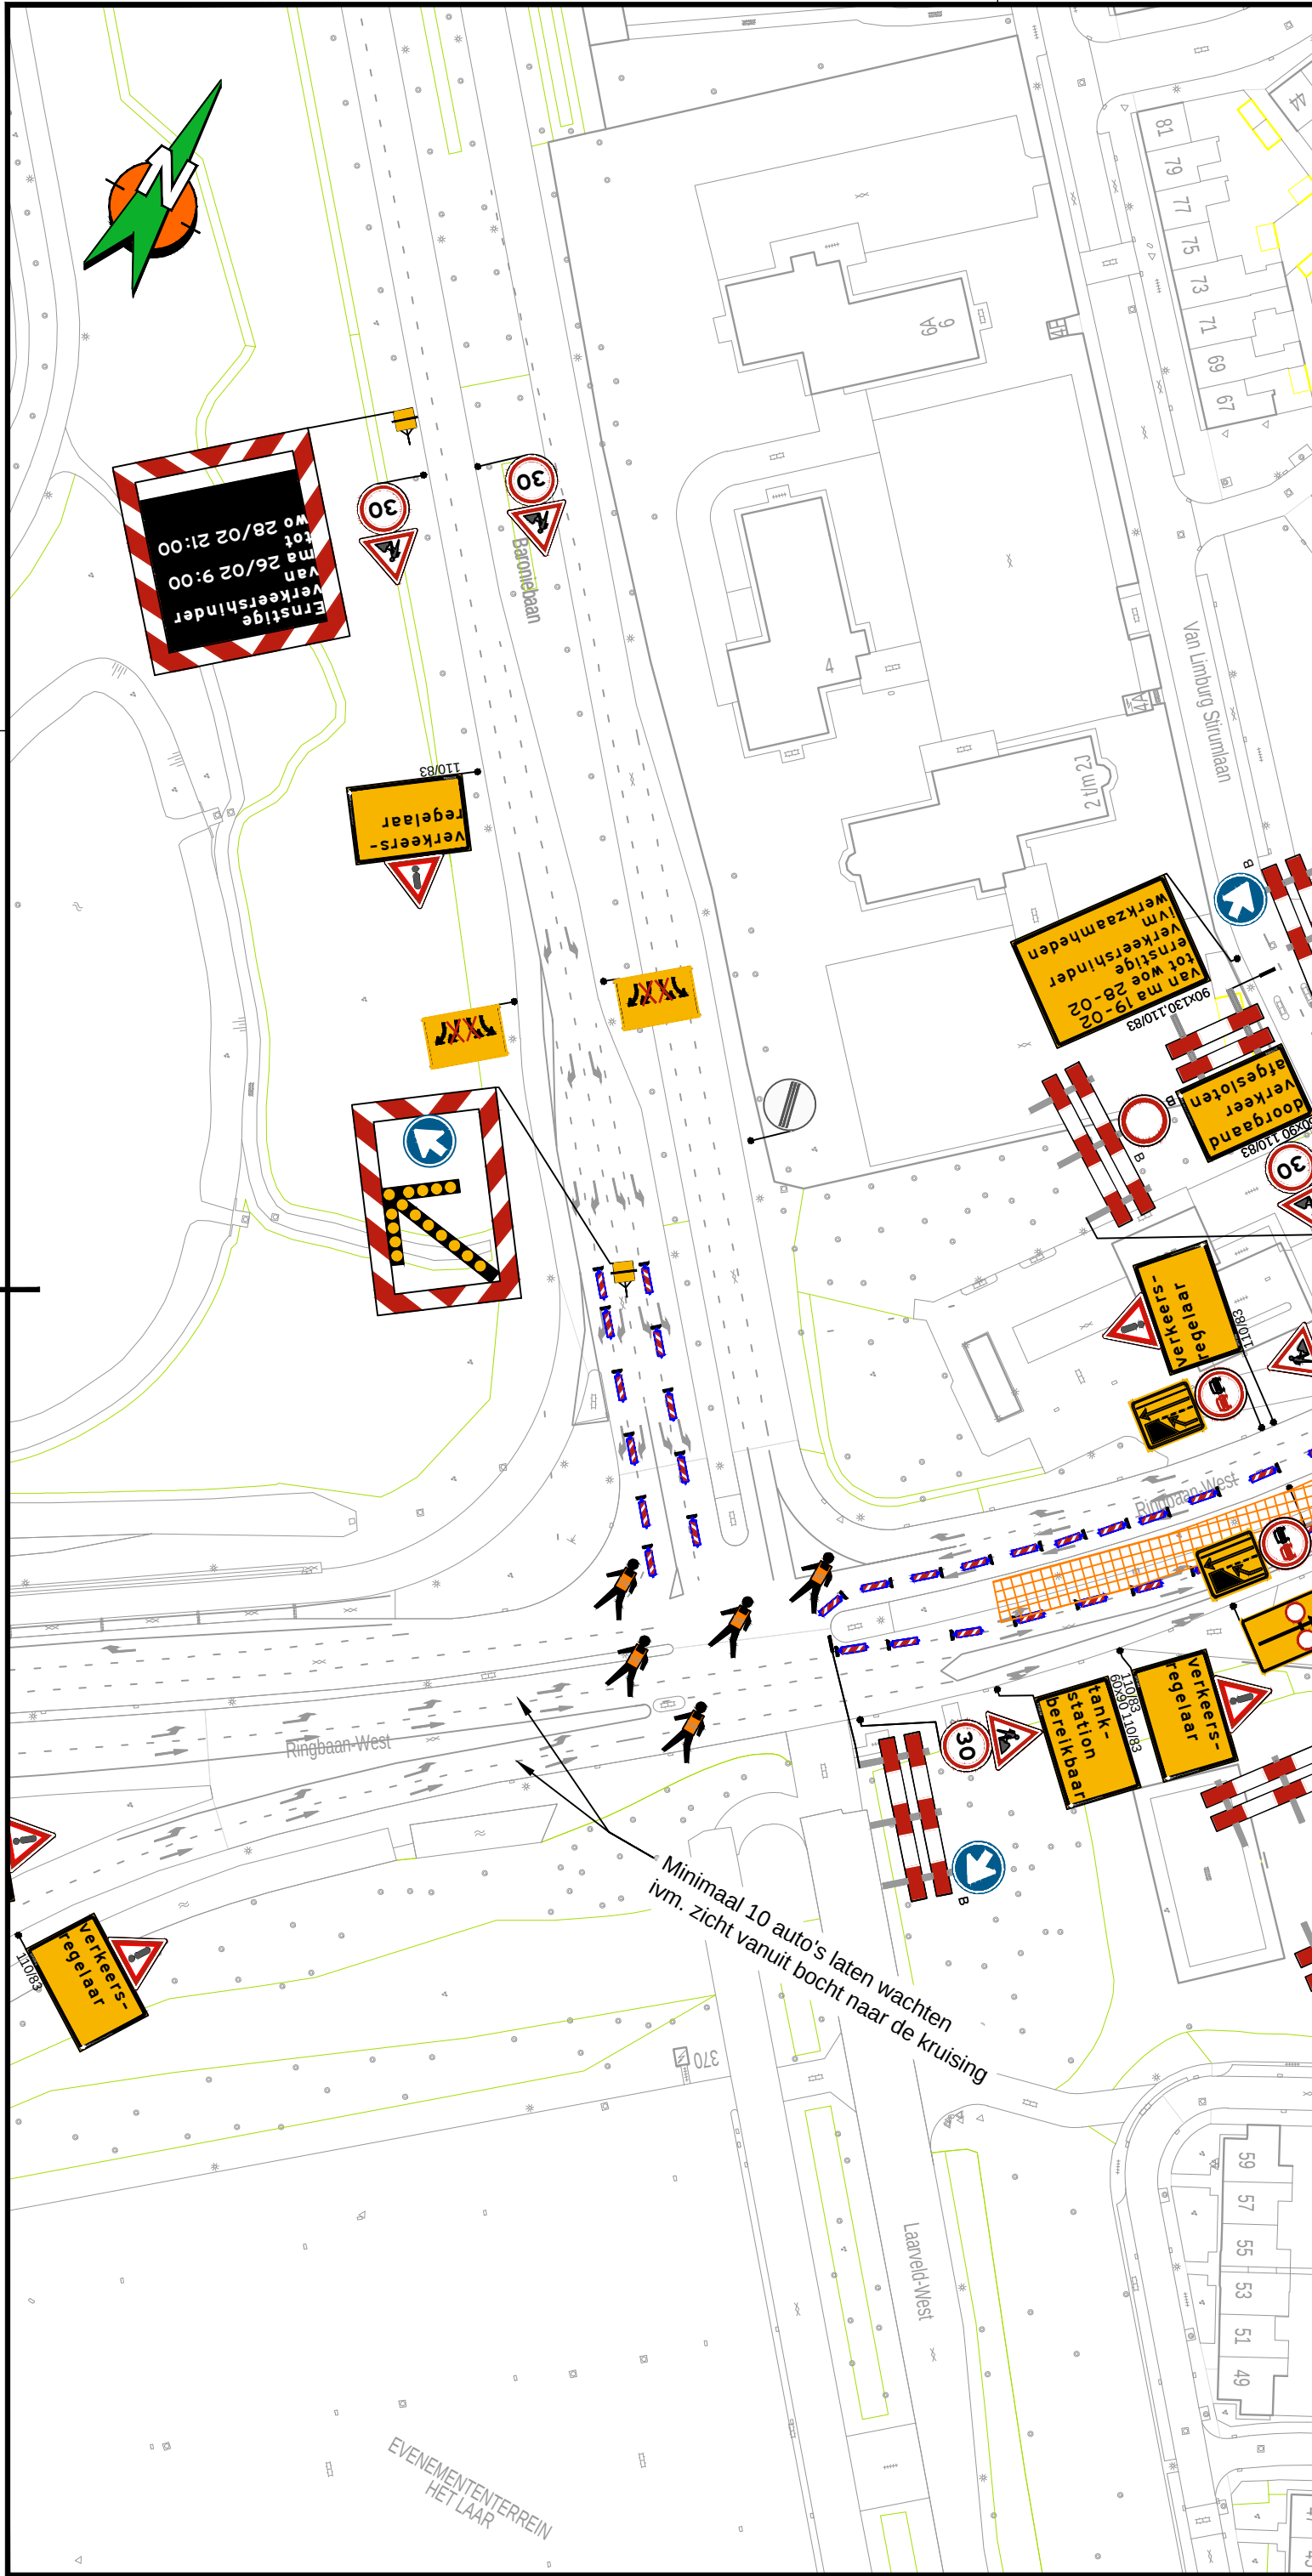

Opmerkingen

- Bij ernstige verkeershinder (afsluitingen e.d.) min. 2 weken voor aanvang werk infoborden plaatsen.
- Voor maatvoering (zover niet is aangegeven), maten hanteren zoals vermeld in de publicaties werk in uitvoering 96a en 96b van de CROW.

Legenda

- werkvak
- pijlbord, reflectieklasse III
- tekstbord, reflectieklasse III
- RVV bord reflectieklasse III

Week 9 maandag 26-02-2018 t/m dinsdag 27-02-2018 19.00-06.00

Opdrachtgever:



GOEDGEKEURD
Door Chiel Cornelissen om 11:00,6-2-18

Project: **IVT Tilburg VRI Ringbaan West**
Ringbaan West fase 3 detail

Omschrijving: **Situatietekening verkeersmaatregelen afzettings/omleidingsplan**

	Schaal: 1:1000	Opgesteld: Richard de Graaf	Paraaf:
	Blad nummer: 1 van 1	Gecontroleerd:	Datum: 1-2-2018
	Formaat: A2.L	Vrijgegeven:	Paraaf:
	Tekeningnummer: 3170056/007		Datum:
Status: CONCEPT	Versie: A1.1	Datum: 1-2-2018	