
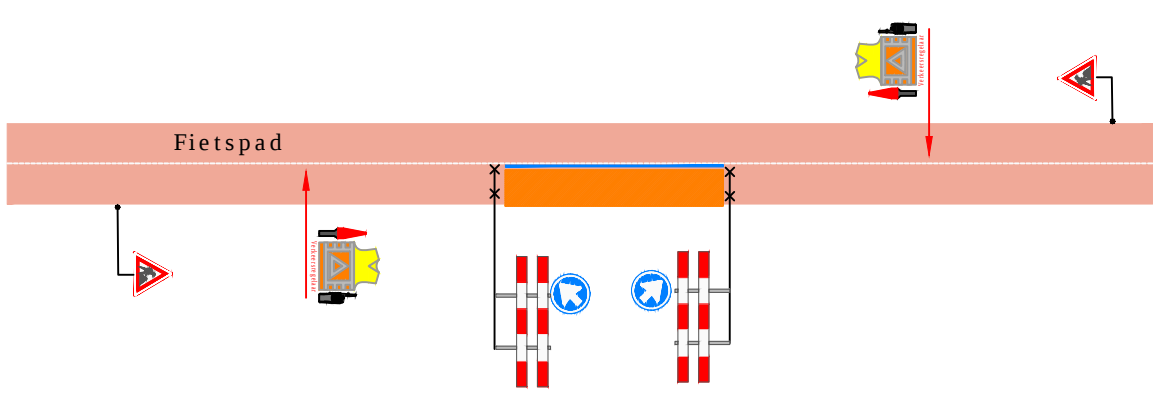
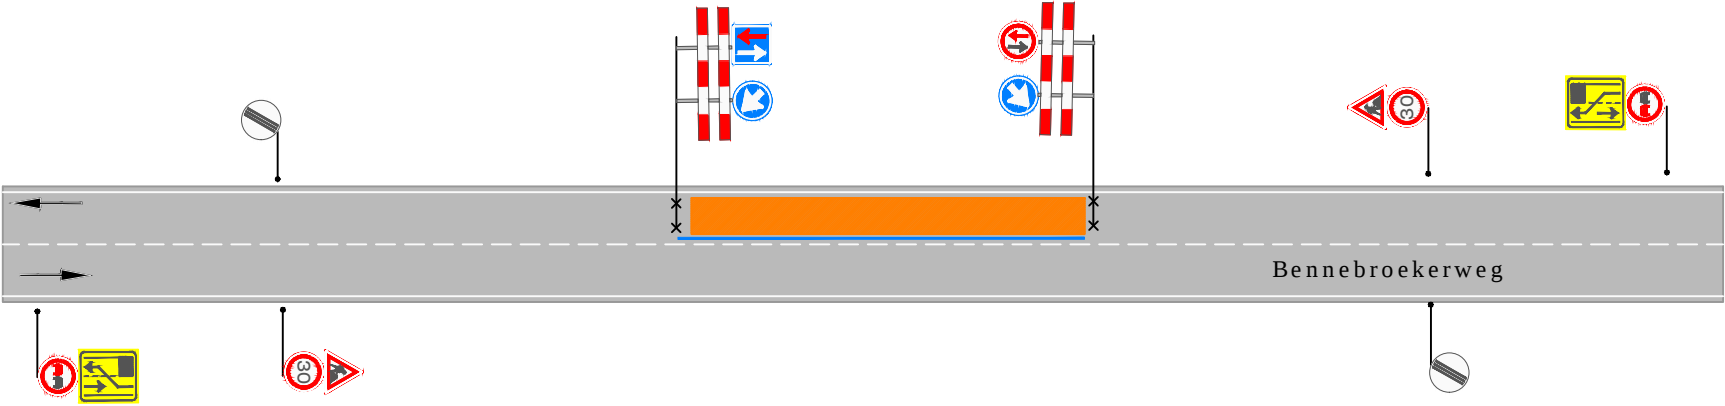


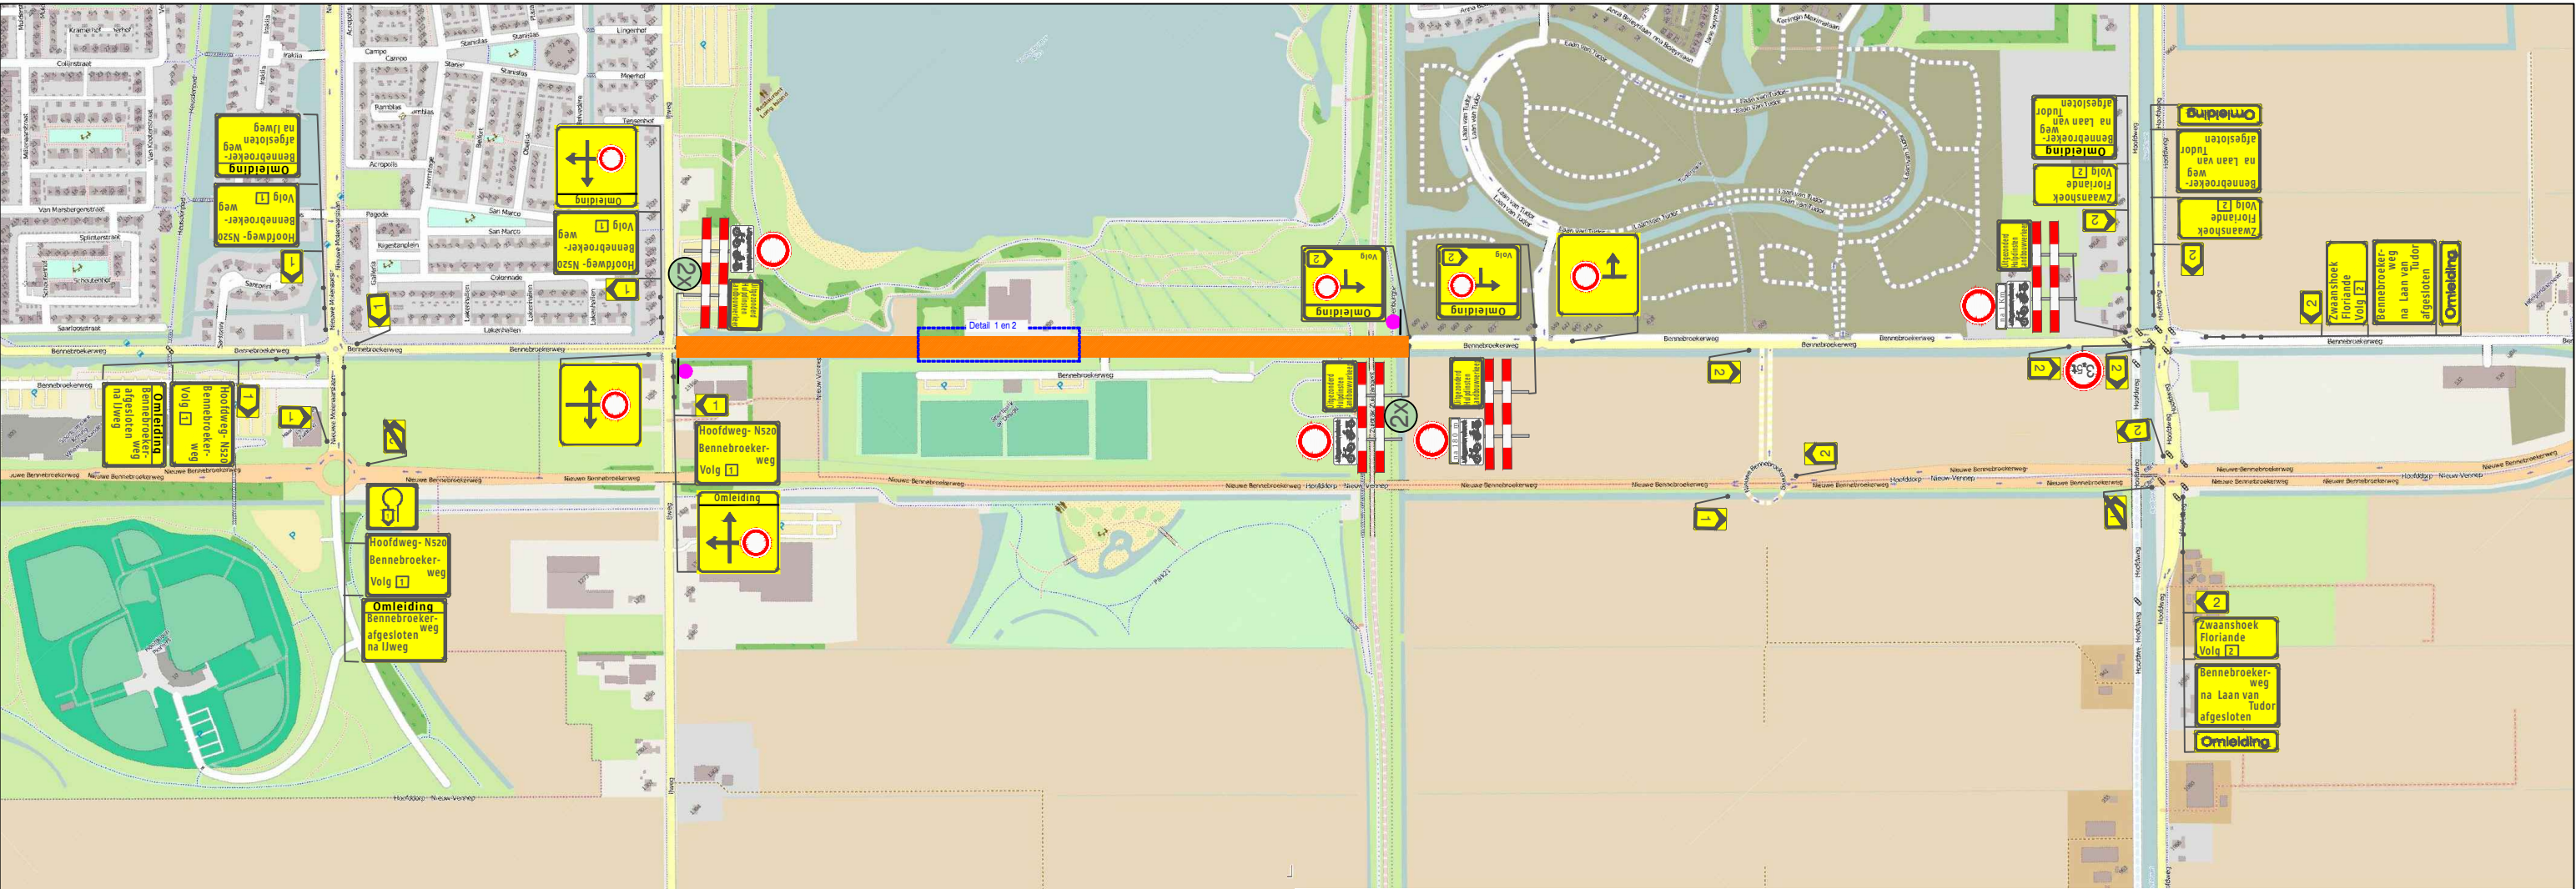

Detail 2 : Figuur 96b-1205

- t.b.v. Hulpdiensten en Landbouwverkeer
- Werkvak lengte max. 100 m
- Dynamisch uitgevoerd

Detail 1 : Figuur 96b-1122a met 2x Verkeersregelaars

- Werkvak lengte max. 100 m
- Dynamisch uitgevoerd

Legenda :

- Bakens
- Werkvak
- Bennebroekerweg afgesloten van ... / ... t/m ... / ...
- 2X



Opdrachtgever:		Project: Bennebroekerweg te Hoofddorp	
		Onderdeel: Verkeersmaatregelen / Afsluiting	Tekening nr. : 318-00812.a-01
Getekend: D.Sanaye		Datum: 25-06-2018	Revisie : 08-08-2018 GS nr. : nvt Ref. nr. : nvt Formaat : A3
Gecontroleerd: M. v/d Zedde		Datum: 25-06-2018	
Status: Concept		Schaal: nvt	
		Plaatsing conform C.R.O.W 96a en 96b - Conflicterende bewegwijzering afdekken	