
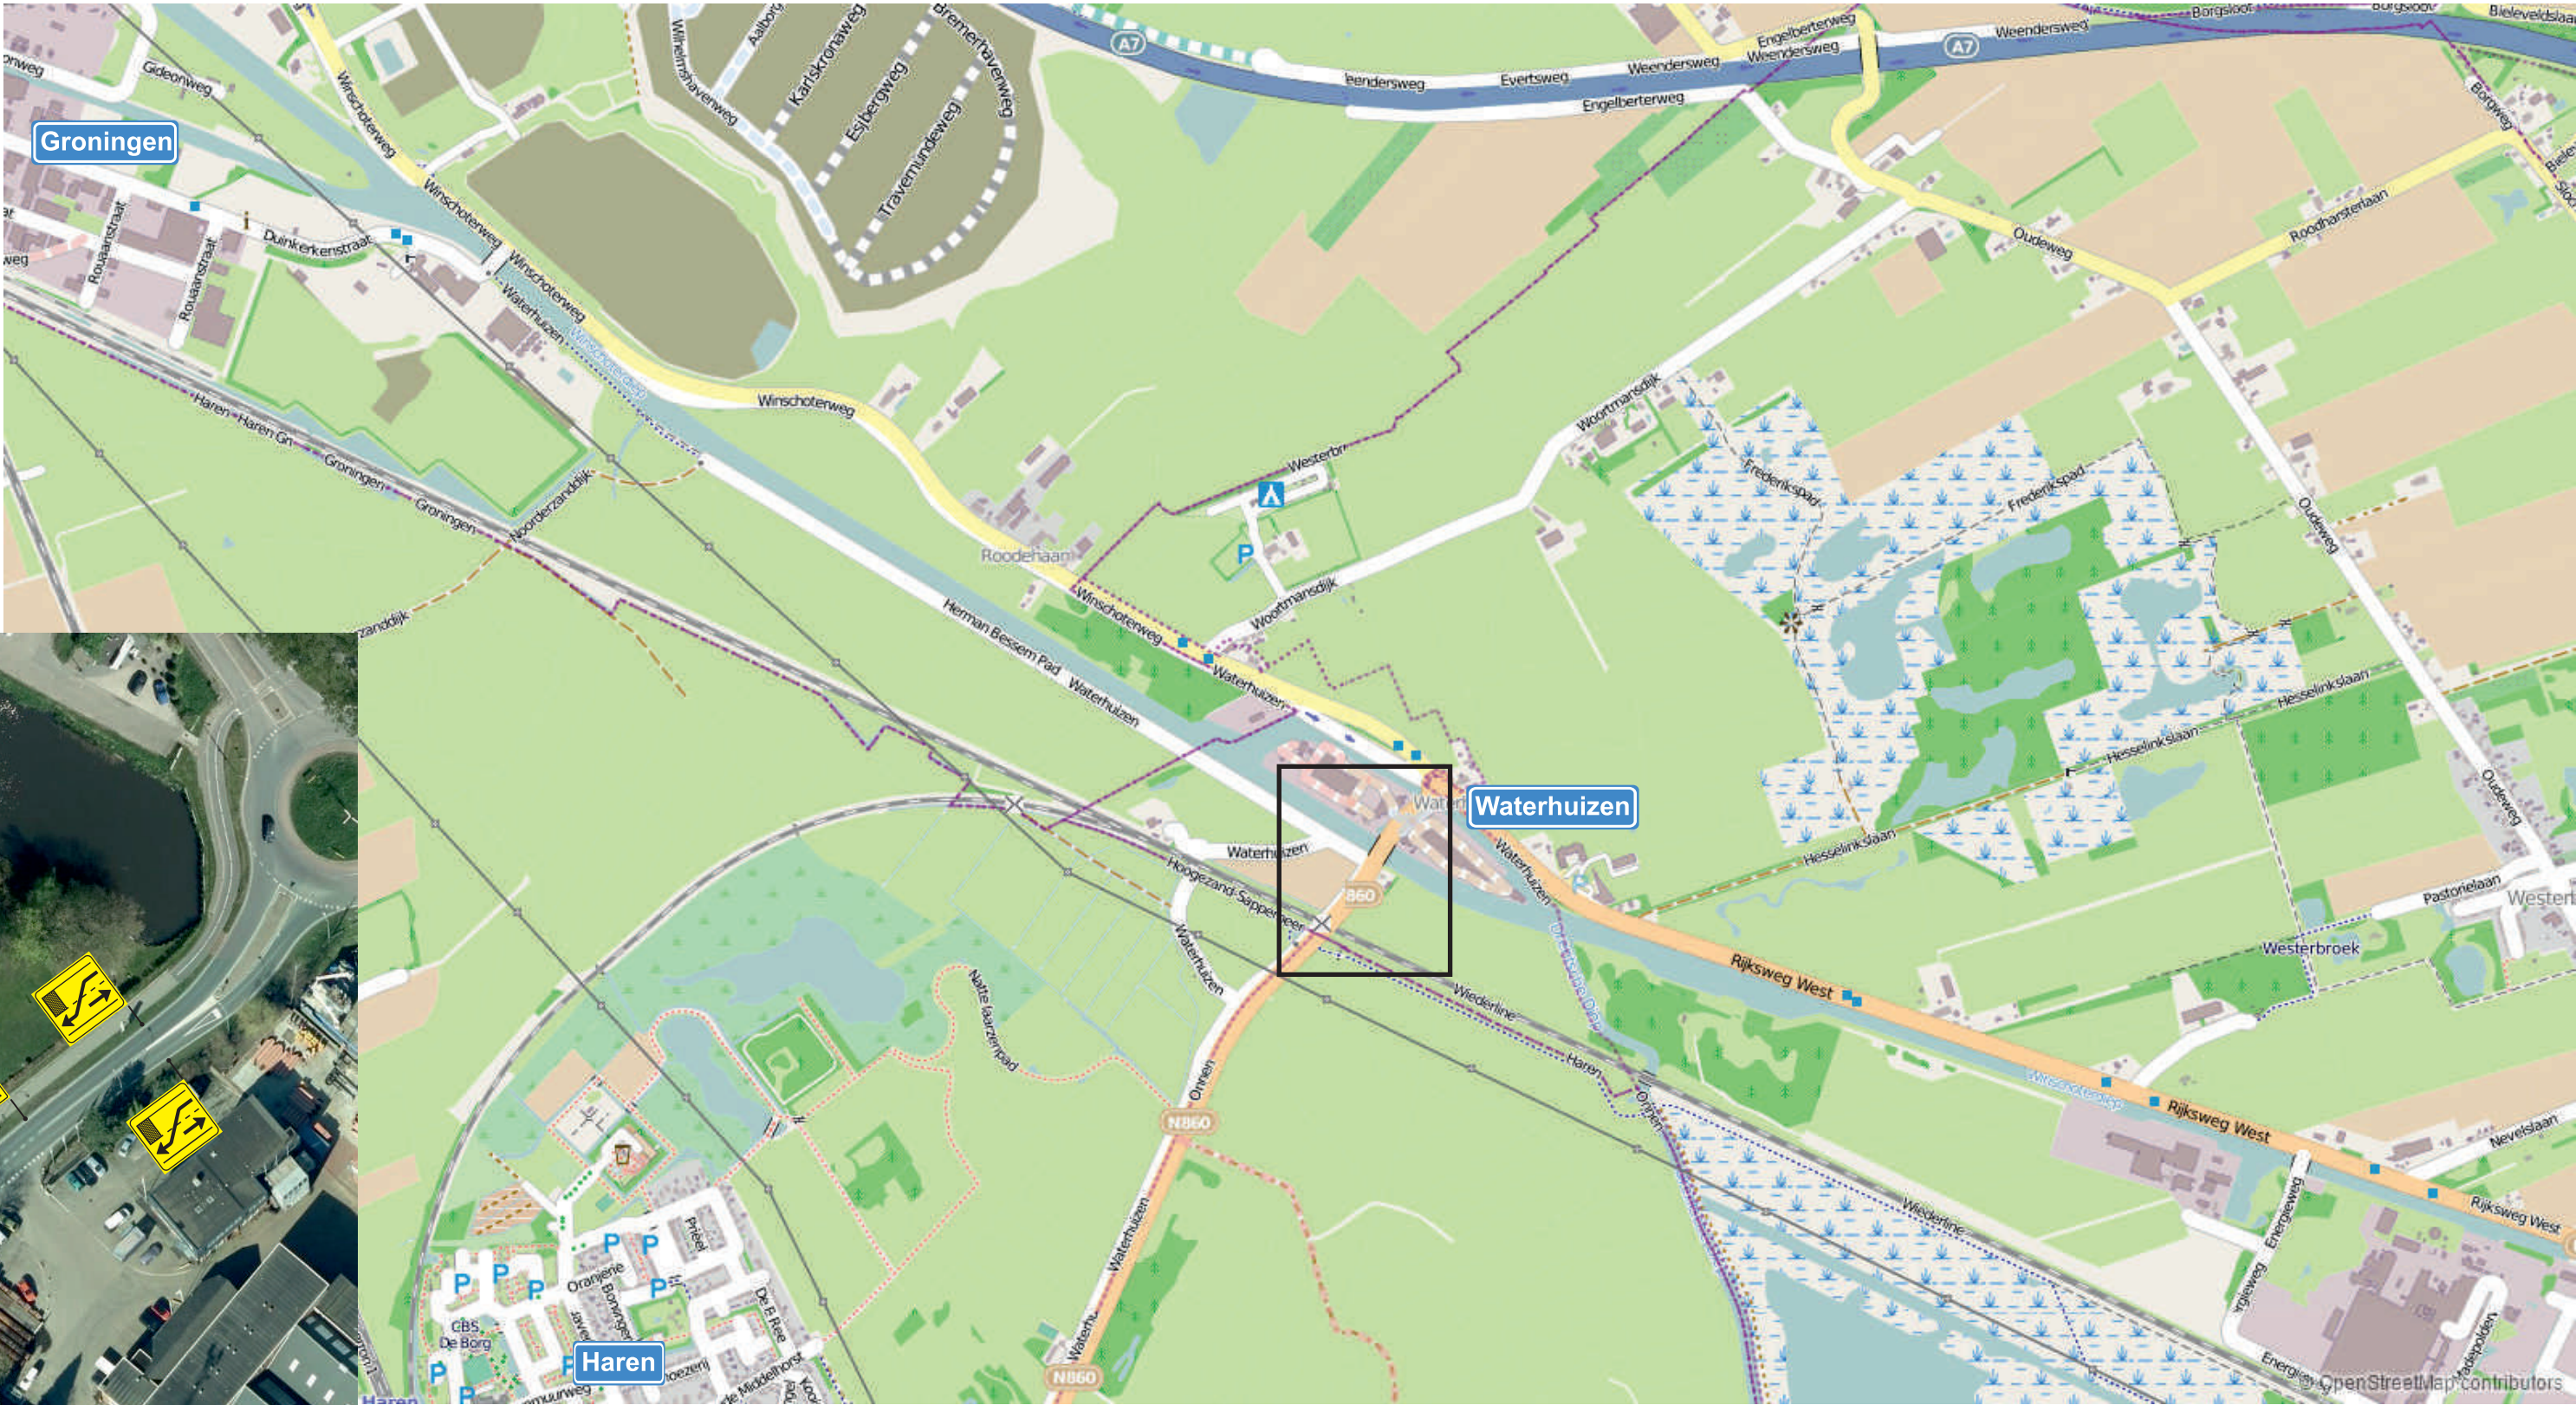


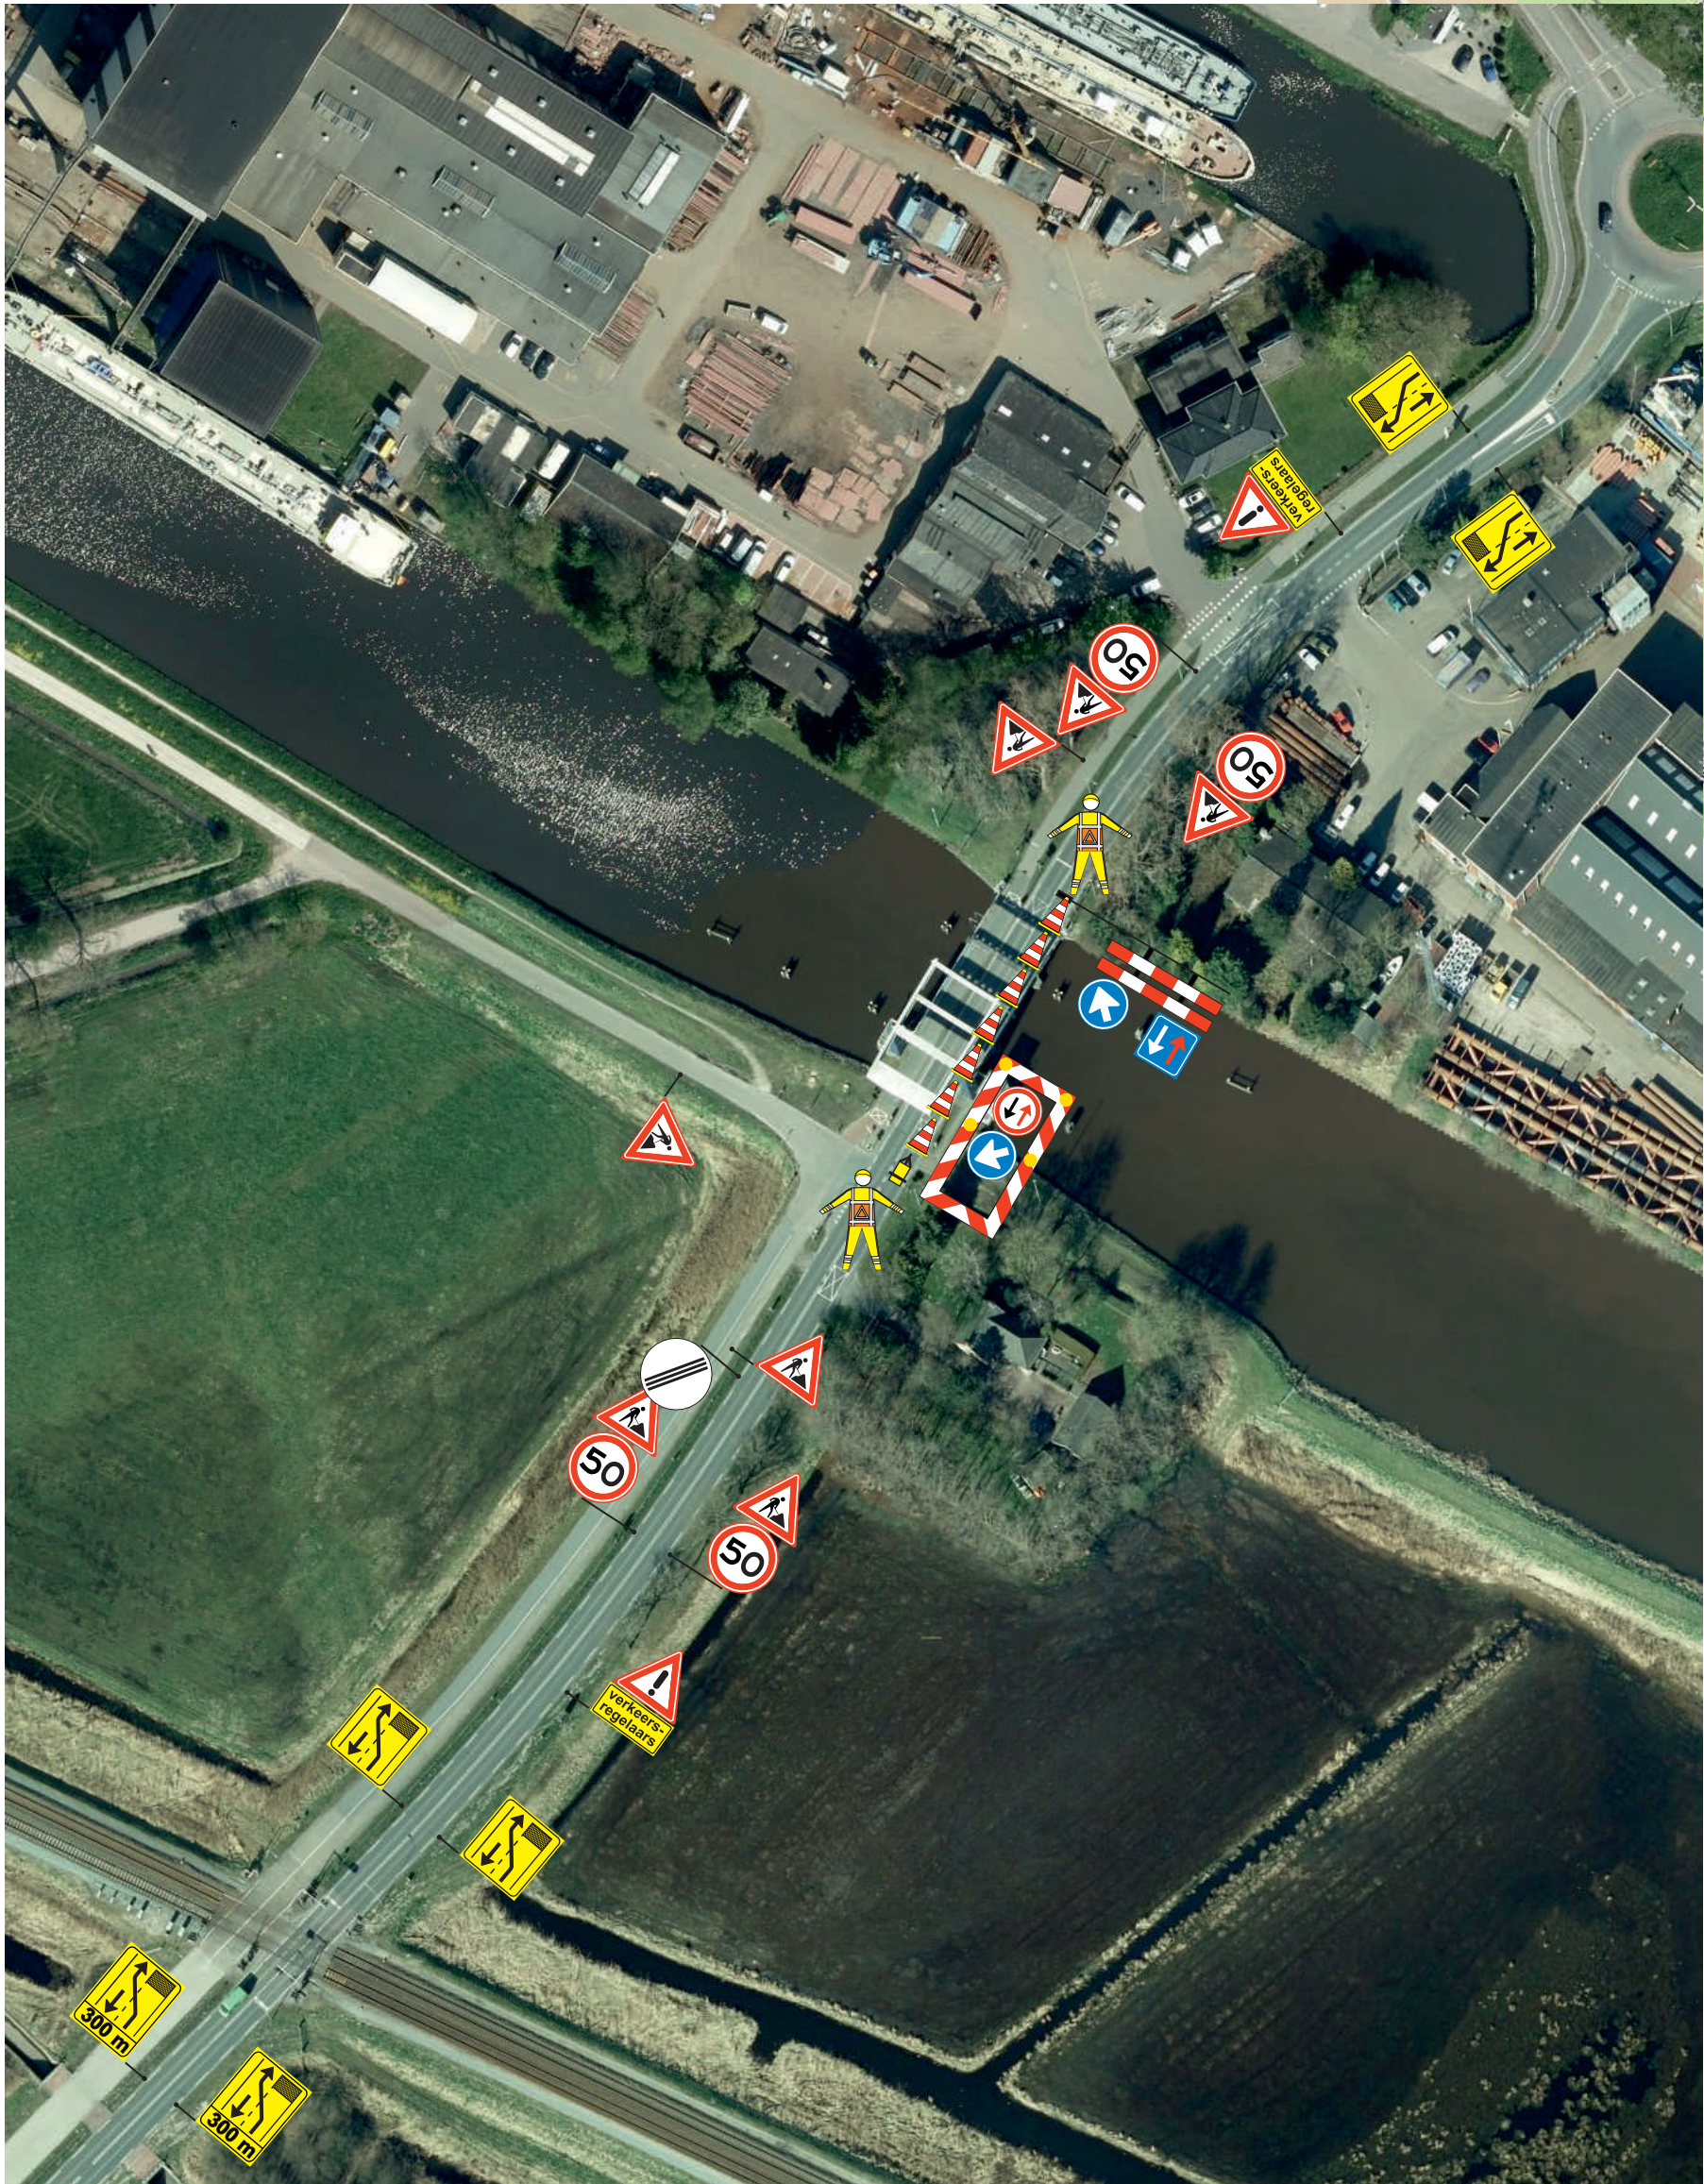

werkvak

verkeersregelaar

Fietsers	Ja ☐ Nee ☐	SPIN	Ja ☐ Nee ☐
Voetgangers	Ja ☐ Nee ☐	SMS code	Ja ☐ Nee ☐
Markering	Ja ☐ Nee ☐	Langs afz.	Ja ☐ Nee ☐
Verlichting	Ja ☐ Nee ☐	Kegel ☐	Bakens ☐ Barrier ☐

Opdrachtgever:

oosterhof

holman

Project:

OHI klusjes klein onderhoud Provincie Groningen

Onderdeel:

Vkm Waterhuizen

Tekeningnummer:

1800216-VP-6-1-A.1

Status:

Concept

Getekend door:

Yannick Schöne

Datum:

19-09-2018

Formaat:

A2

Gecontroleerd:

Bert Timmermans

Datum:

19-09-2018

Schaal:

n.v.t.

Opmerking:

-Voor maatvoering (zover niet aangegeven) worden de richtlijnen gehanteerd zoals vermeld in publicaties 96a en 96b van de CROW

Het copyright van deze tekening behoort toe aan:

WEGWIJSRENT

Grijpskerk
Kievitsweg 13
T (0594) 280124
info@wegwijsrent.nl