


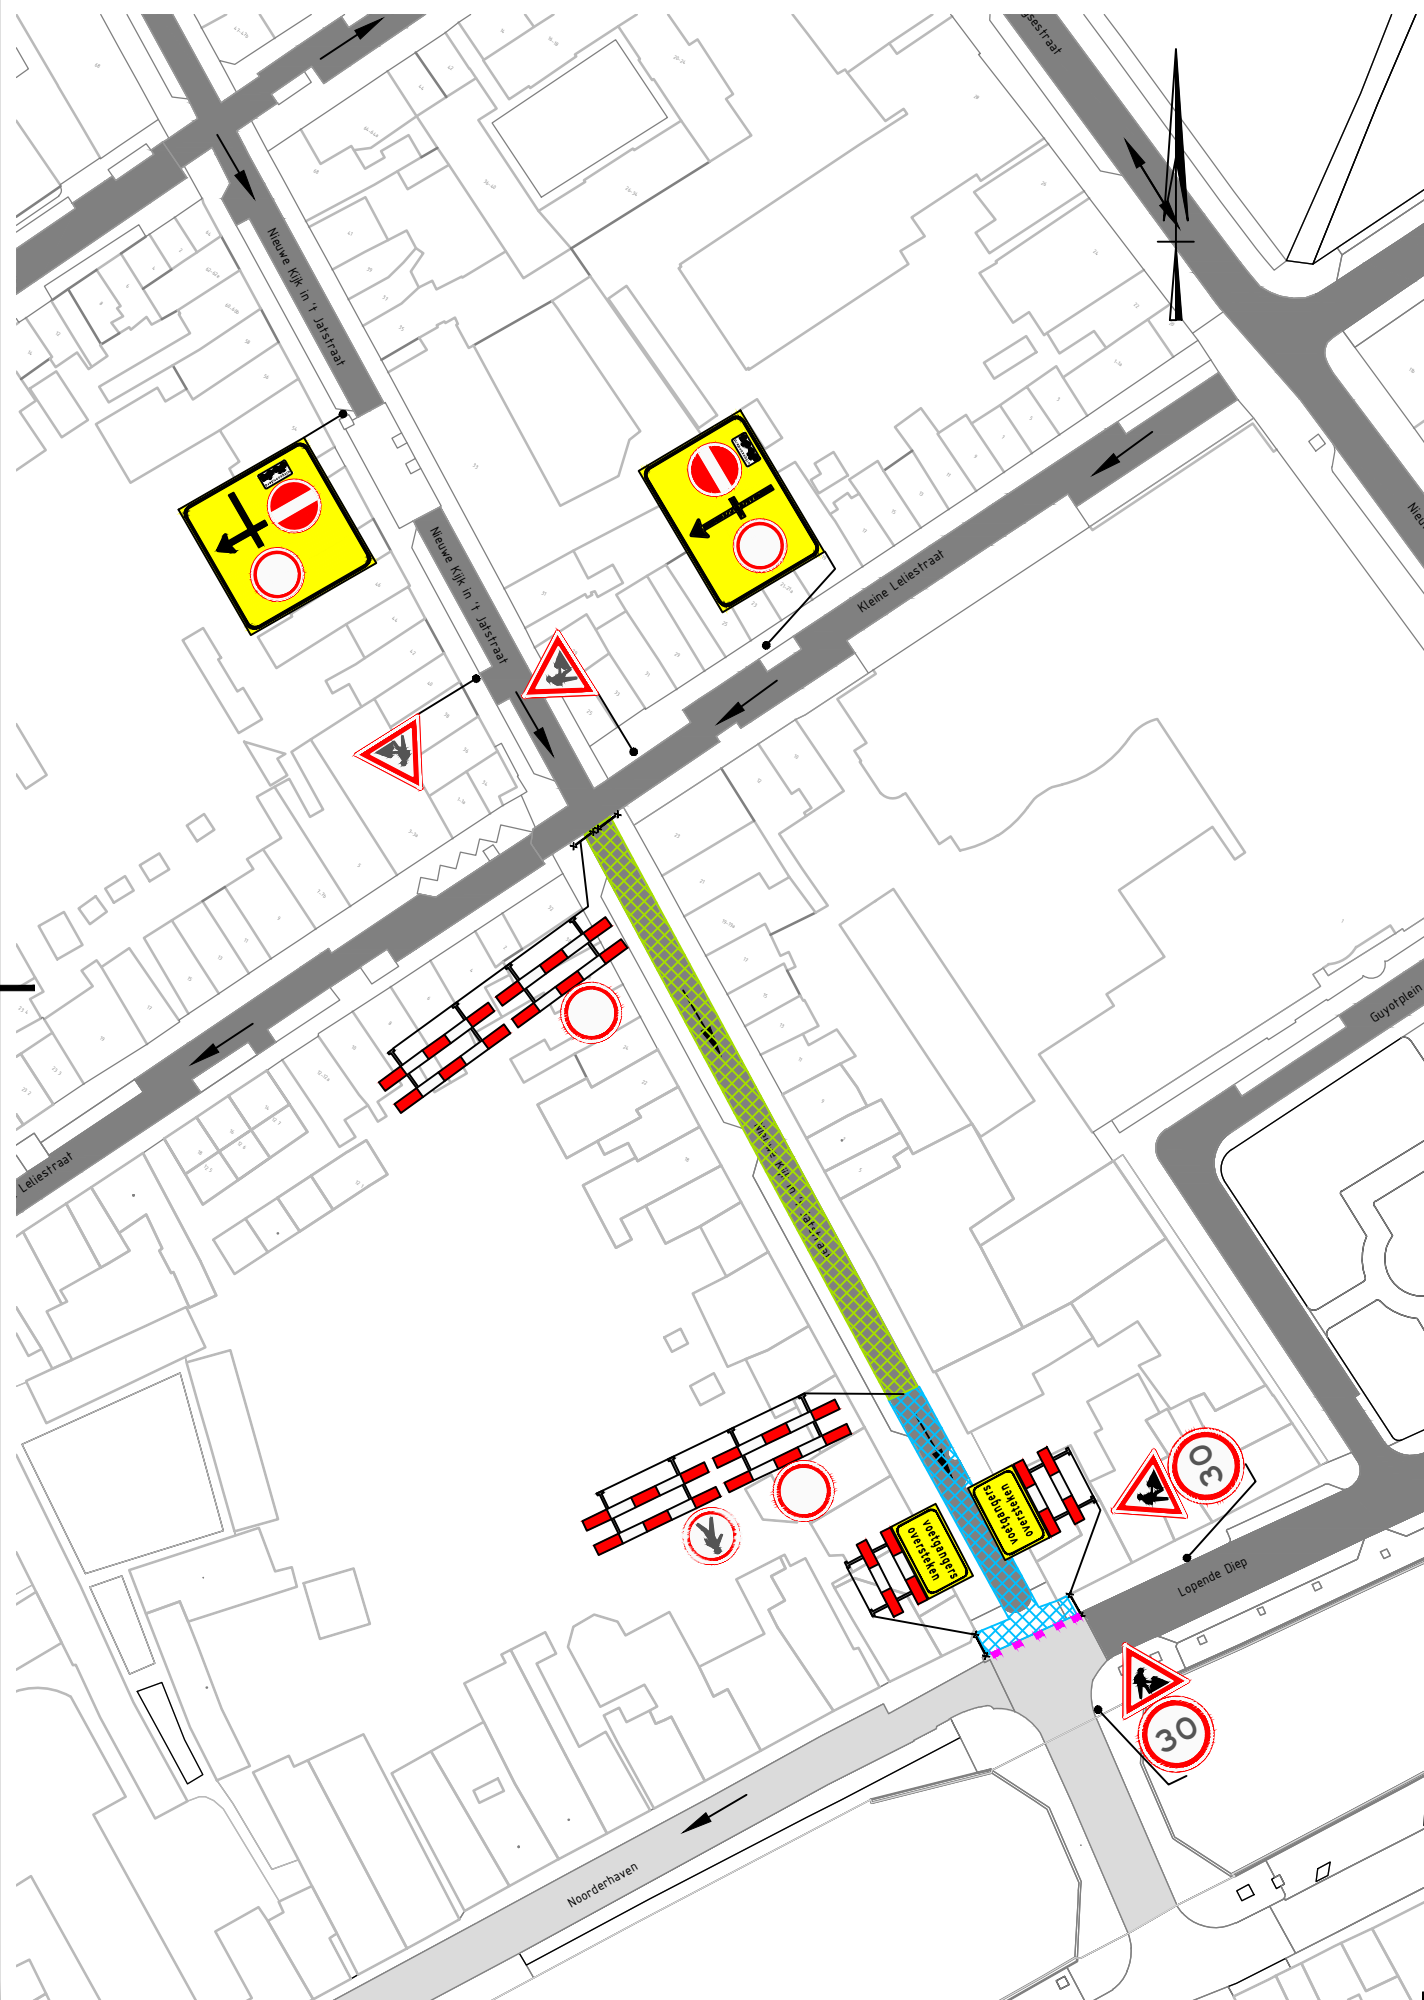

Legenda

-  - Ondergrond
-  - Werkvak
-  - Gesloten wegvak
-  - Verkeersborden (retroreflecterend, klasse 2)
-  - Geleidebaken $h=1,0m$
-  - Geleidekegel $h=0,75m$

Conflicterende ANWB-bebording afplakken

2.0	21-02-2019	Definitief	ErTi3	AlTa	AlTa		
Versie	Datum	Omschrijving	Opsteller	Gecontroleerd	Geautoriseerd	Vrijgegeven	
Heijmans Infra BV Wegspecialisme VT Veenendaal Landjuweel 35 Postbus 359 +31 (0)318 580 411 3905 PE Veenendaal 3900 AJ Veenendaal www.heijmans.nl							
			Documentsoort Tekening				
			Projectnummer G.003439.2.4410.22.0001				
			Schaal 1:1000				
			Formaat A3				
			In 1 bladen, blad nr. 1				
Noorderbinnensingel Groningen verkeersmaatregelen Afzetting t.b.v. afsluiting Nieuwe Kijk in 't Jatstraat, Groningen			Gemeten				
			Tekeningnummer DO-VK-T-VKM-005 Versie 2.0				