
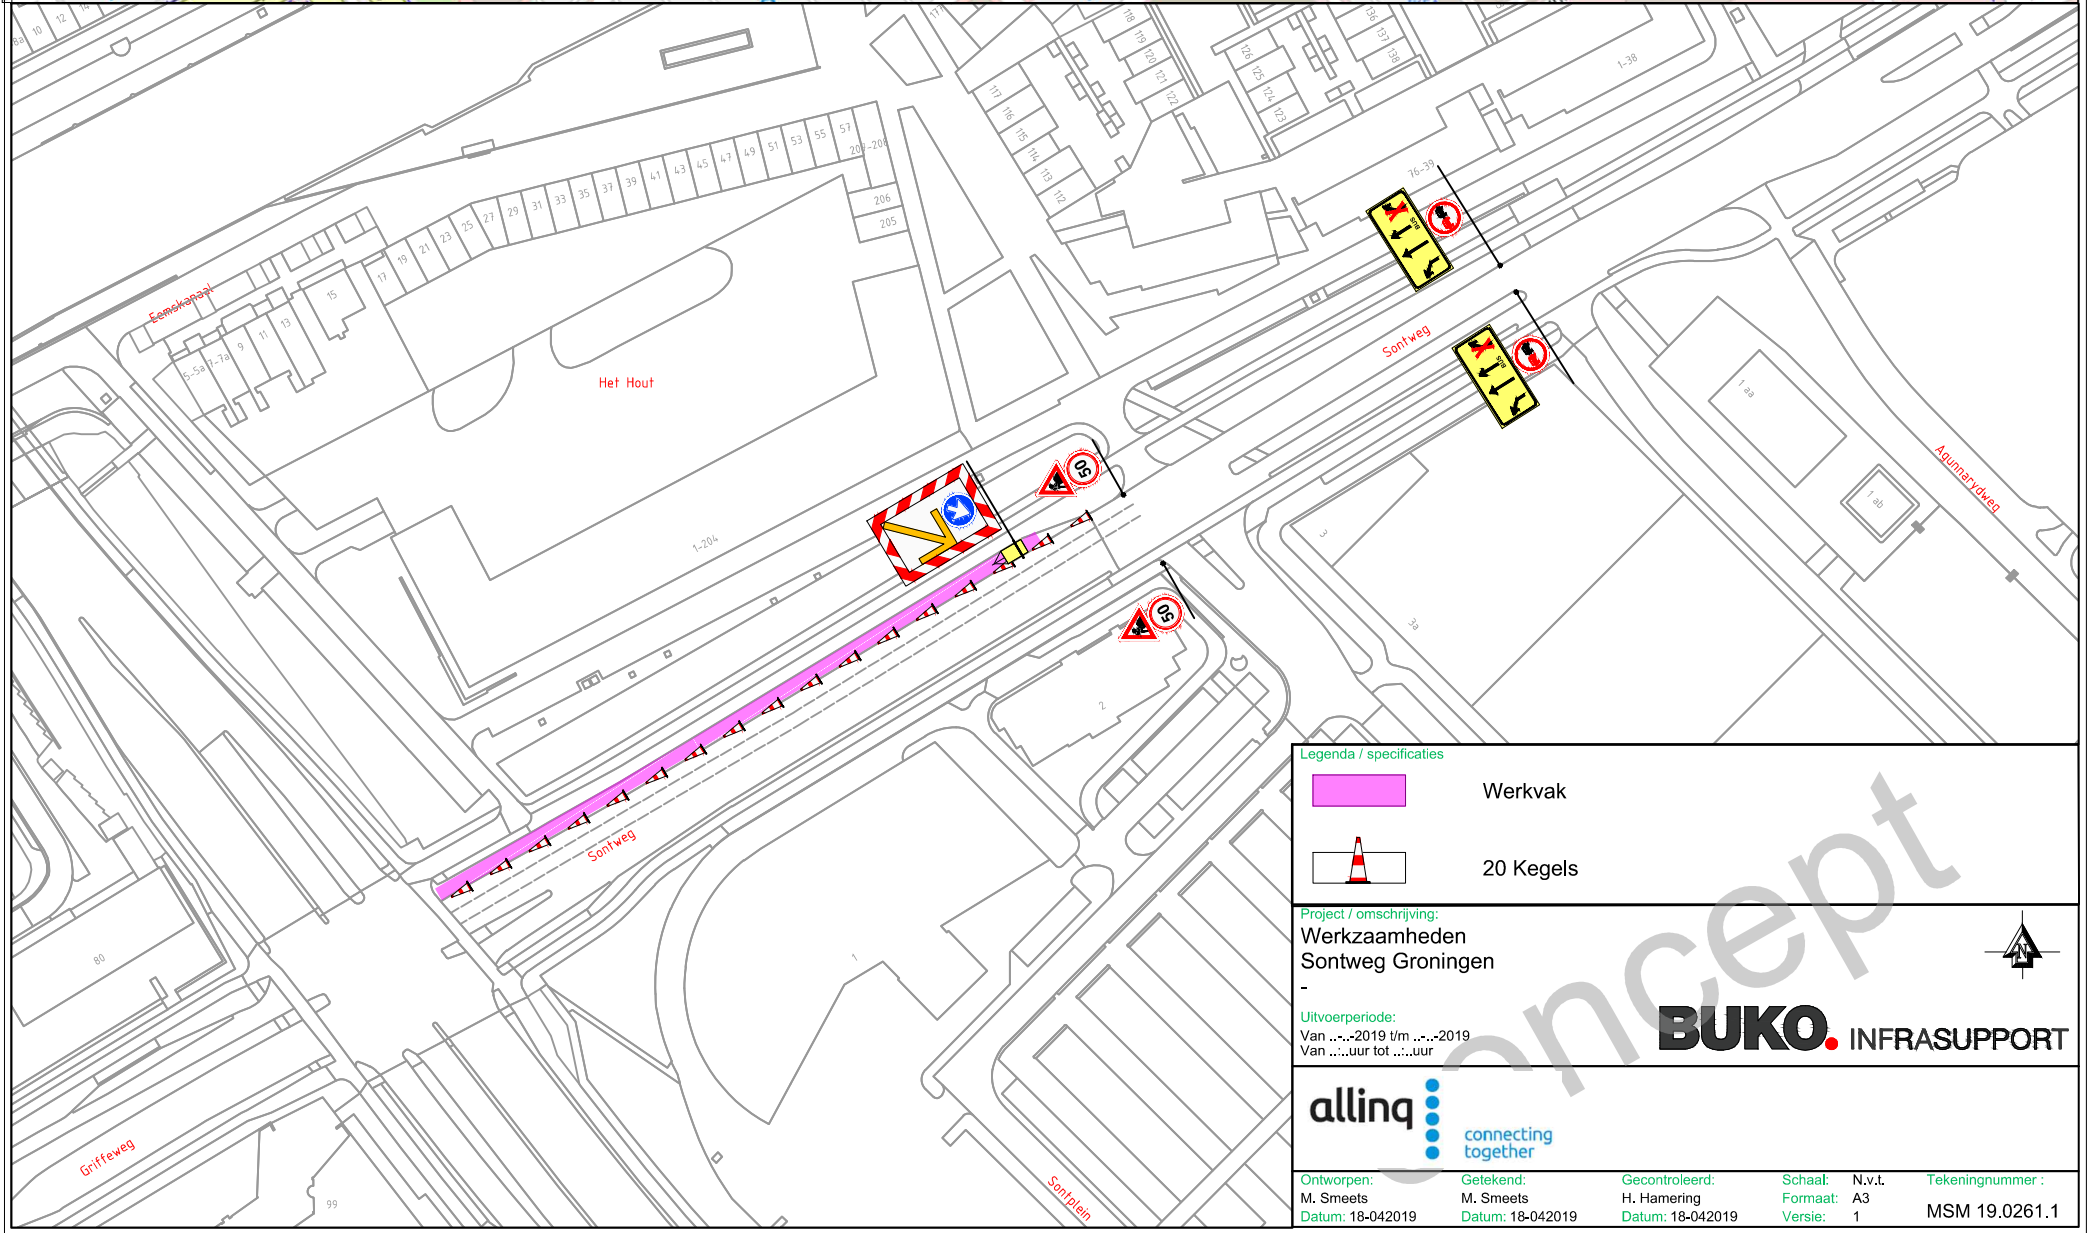


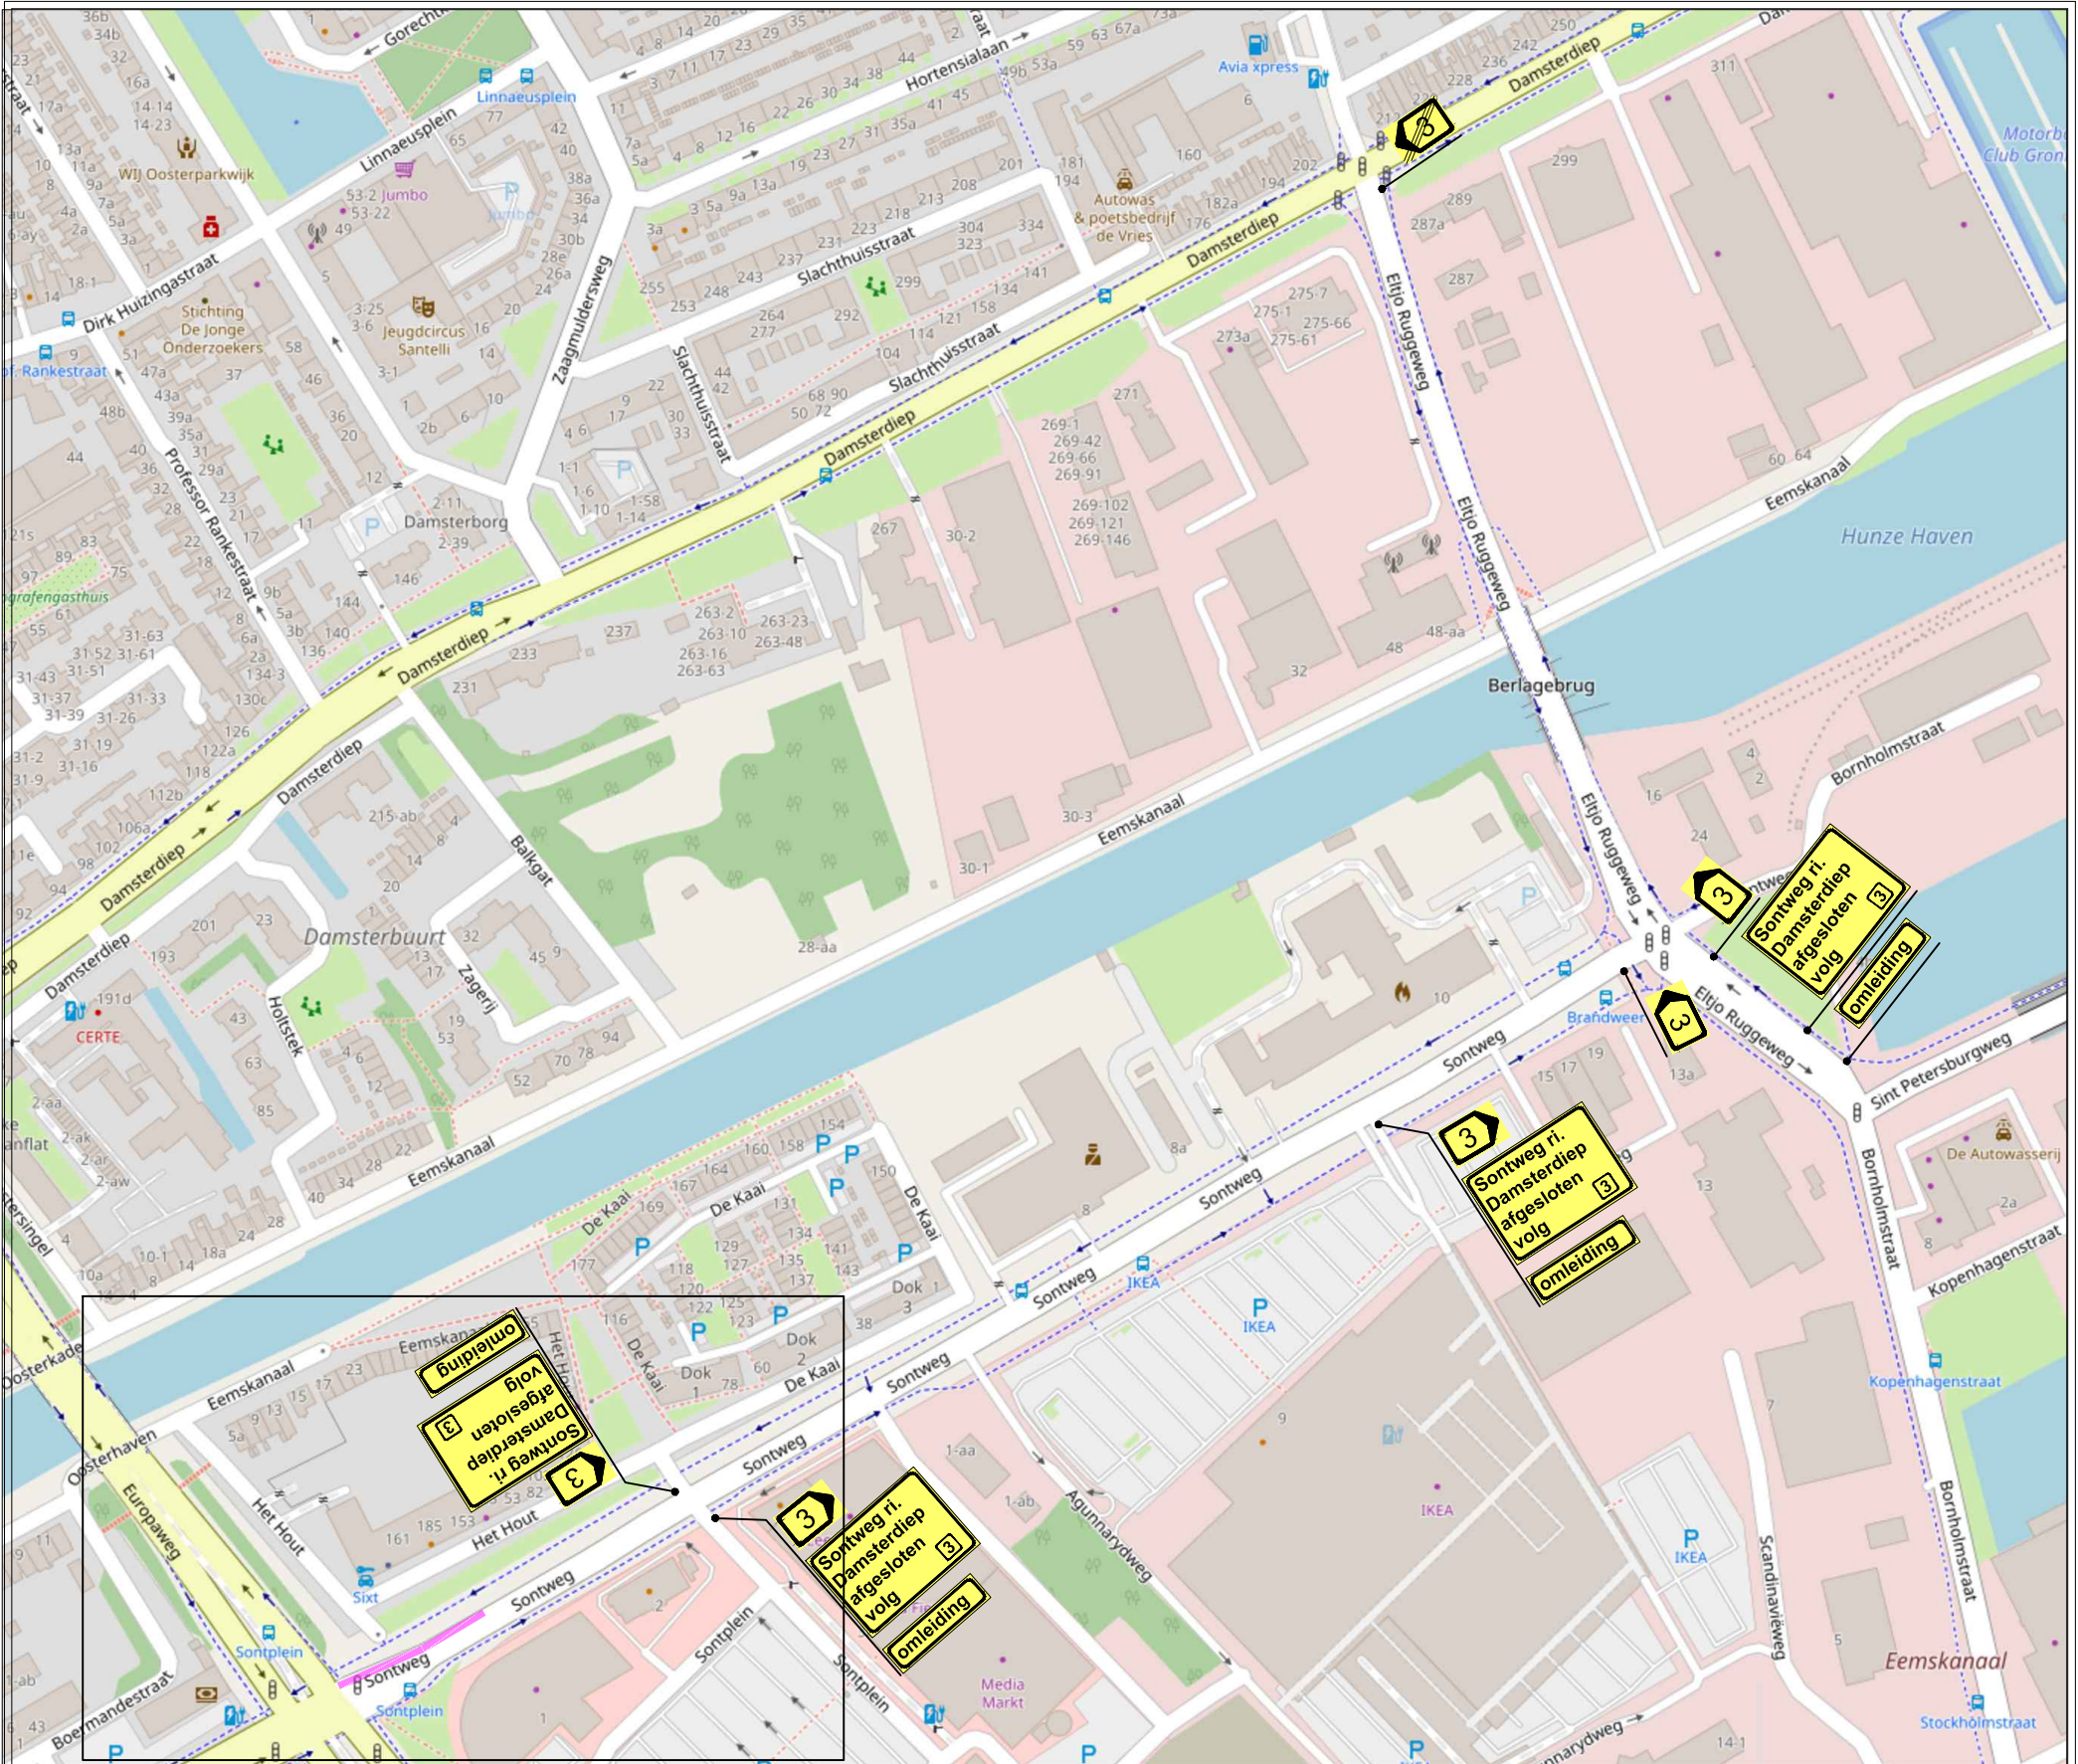

Legenda / specificaties

- Werkvak
- 20 Kegels

Project / omschrijving:
Werkzaamheden
Sontweg Groningen

Uitvoerperiode:
Van ...-2019 t/m ...-2019
Van ...uur tot ...uur

BUKO INFRASUPPORT

alling connecting together

Ontworpen: M. Smeets Datum: 18-042019	Getekend: M. Smeets Datum: 18-042019	Gecontroleerd: H. Hamering Datum: 18-042019	Schaal: Formaat: Versie: N.v.l. A3 1	Tekeningnummer: MSM 19.0261.1
---	--	---	---	----------------------------------