


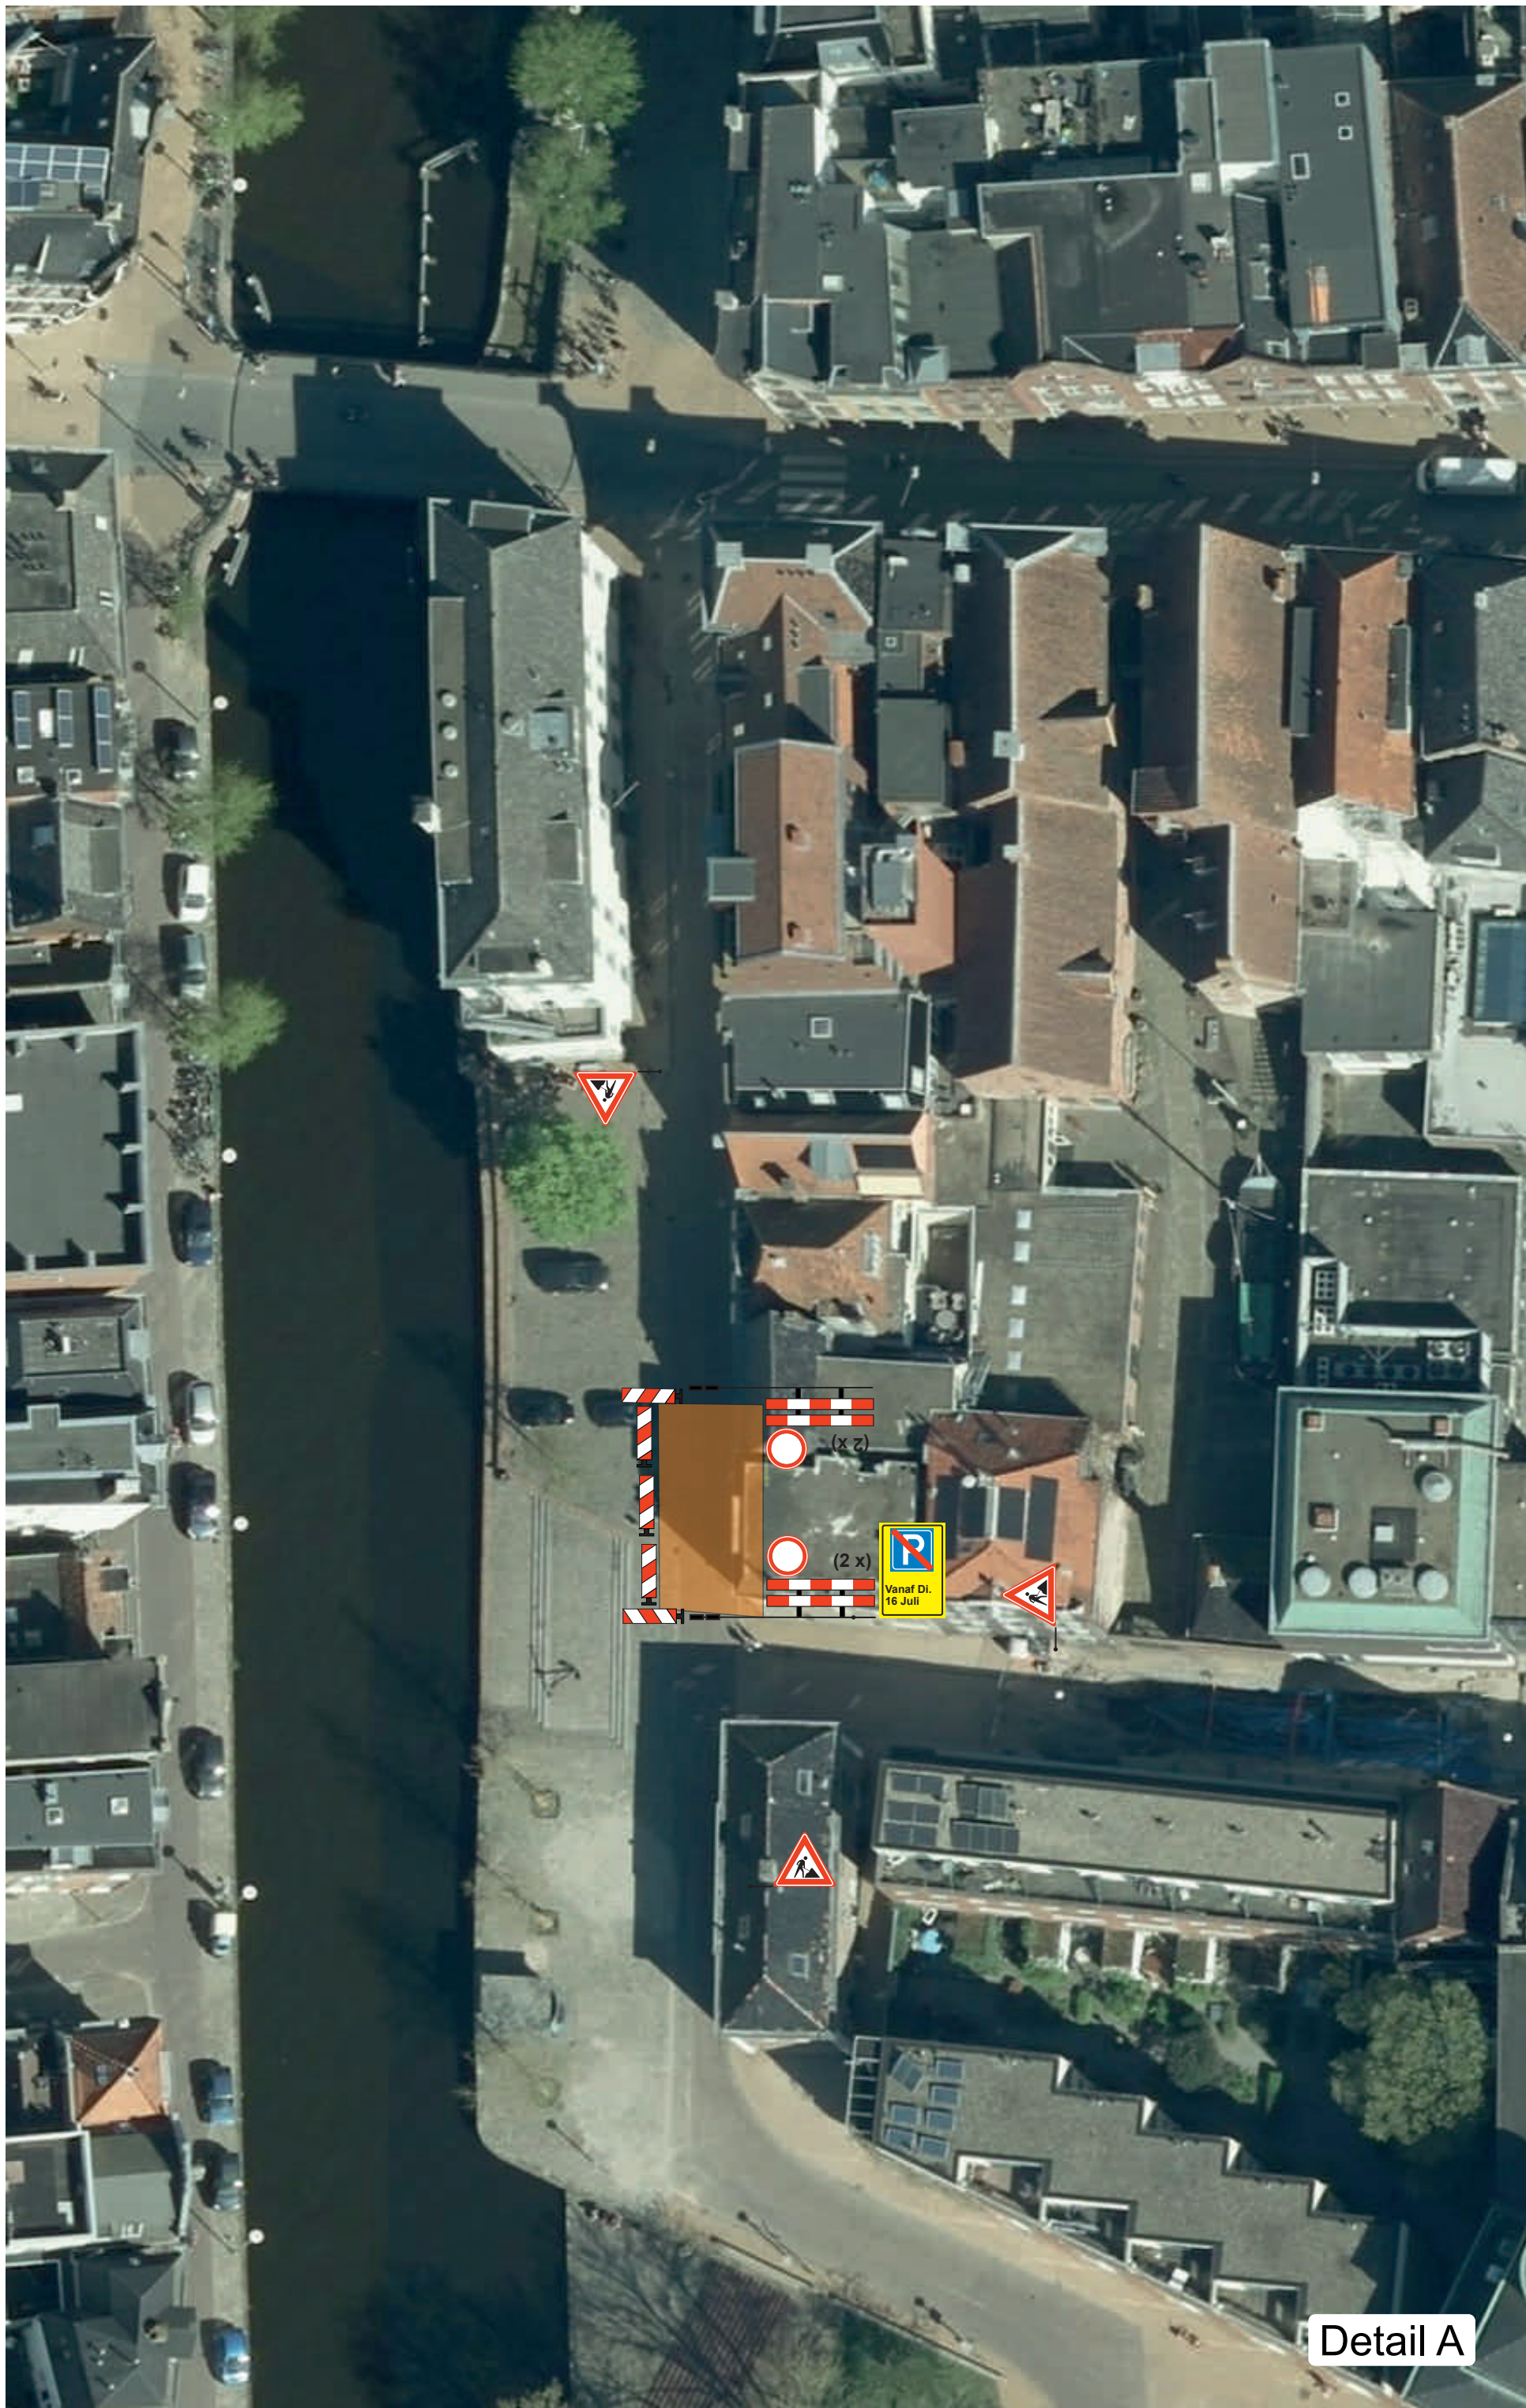

Fietsers	Ja ☐ Nee ☐	SPIN	Ja ☐ Nee ☐
Voetgangers	Ja ☐ Nee ☐	SMS code	Ja ☐ Nee ☐
Markering	Ja ☐ Nee ☐	Langs afz.	Ja ☐ Nee ☐
Verlichting	Ja ☐ Nee ☐	Kegel ☐	Bakens ☐ Barrier ☐

Oprachtgever: 

Project: **HAK Groningen**

Onderdeel: **Kleine der A**

Tekeningnummer: **1800352-VP-21-1-A.1** Status: **CONCEPT**

Getekend door: Yannick Schöne	Datum: 11-07-2019	Formaat: A2
Gecontroleerd: Meindert Zijlstra	Datum: 11-07-2019	Schaal: n.v.t.

Opmerking: -Voor maatvoering (zover niet aangegeven) worden de richtlijnen gehanteerd zoals vermeld in publicaties 96a en 96b van de CROW

Het copyright van deze tekening behoort toe aan:



Grijpskerk
Kievitsweg 13
T (0594) 280124
info@wegwijsrent.nl