
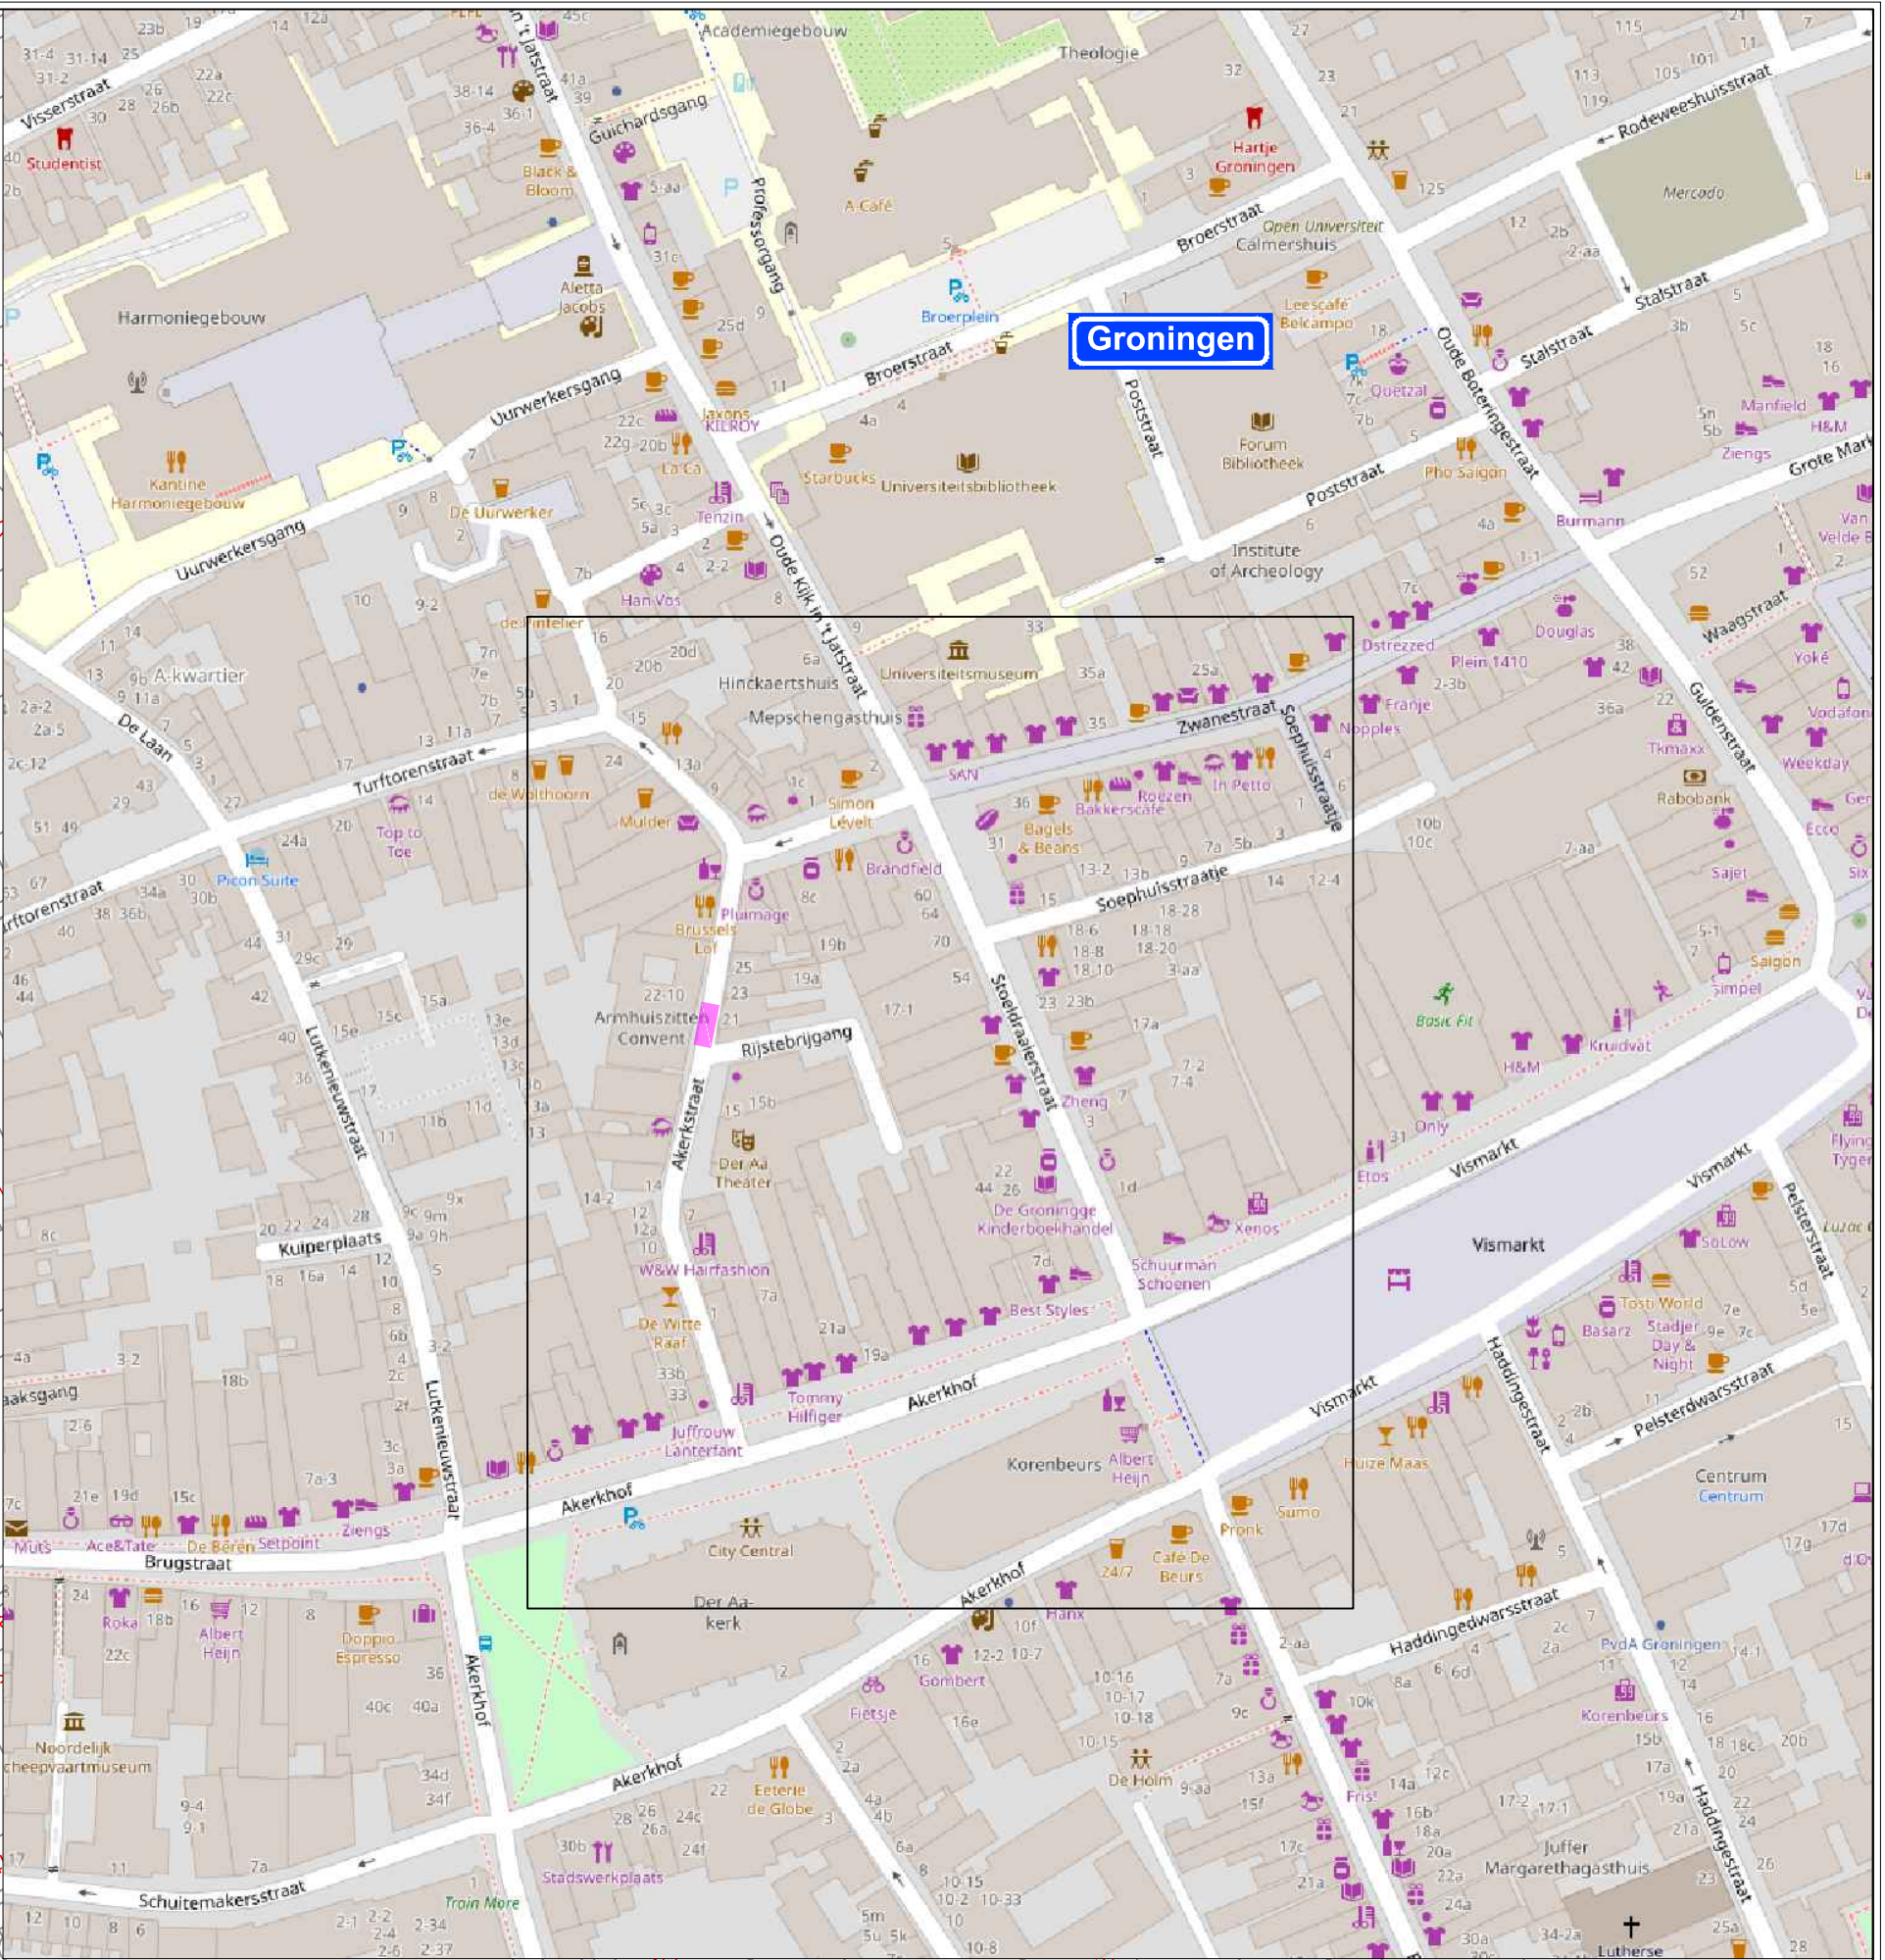


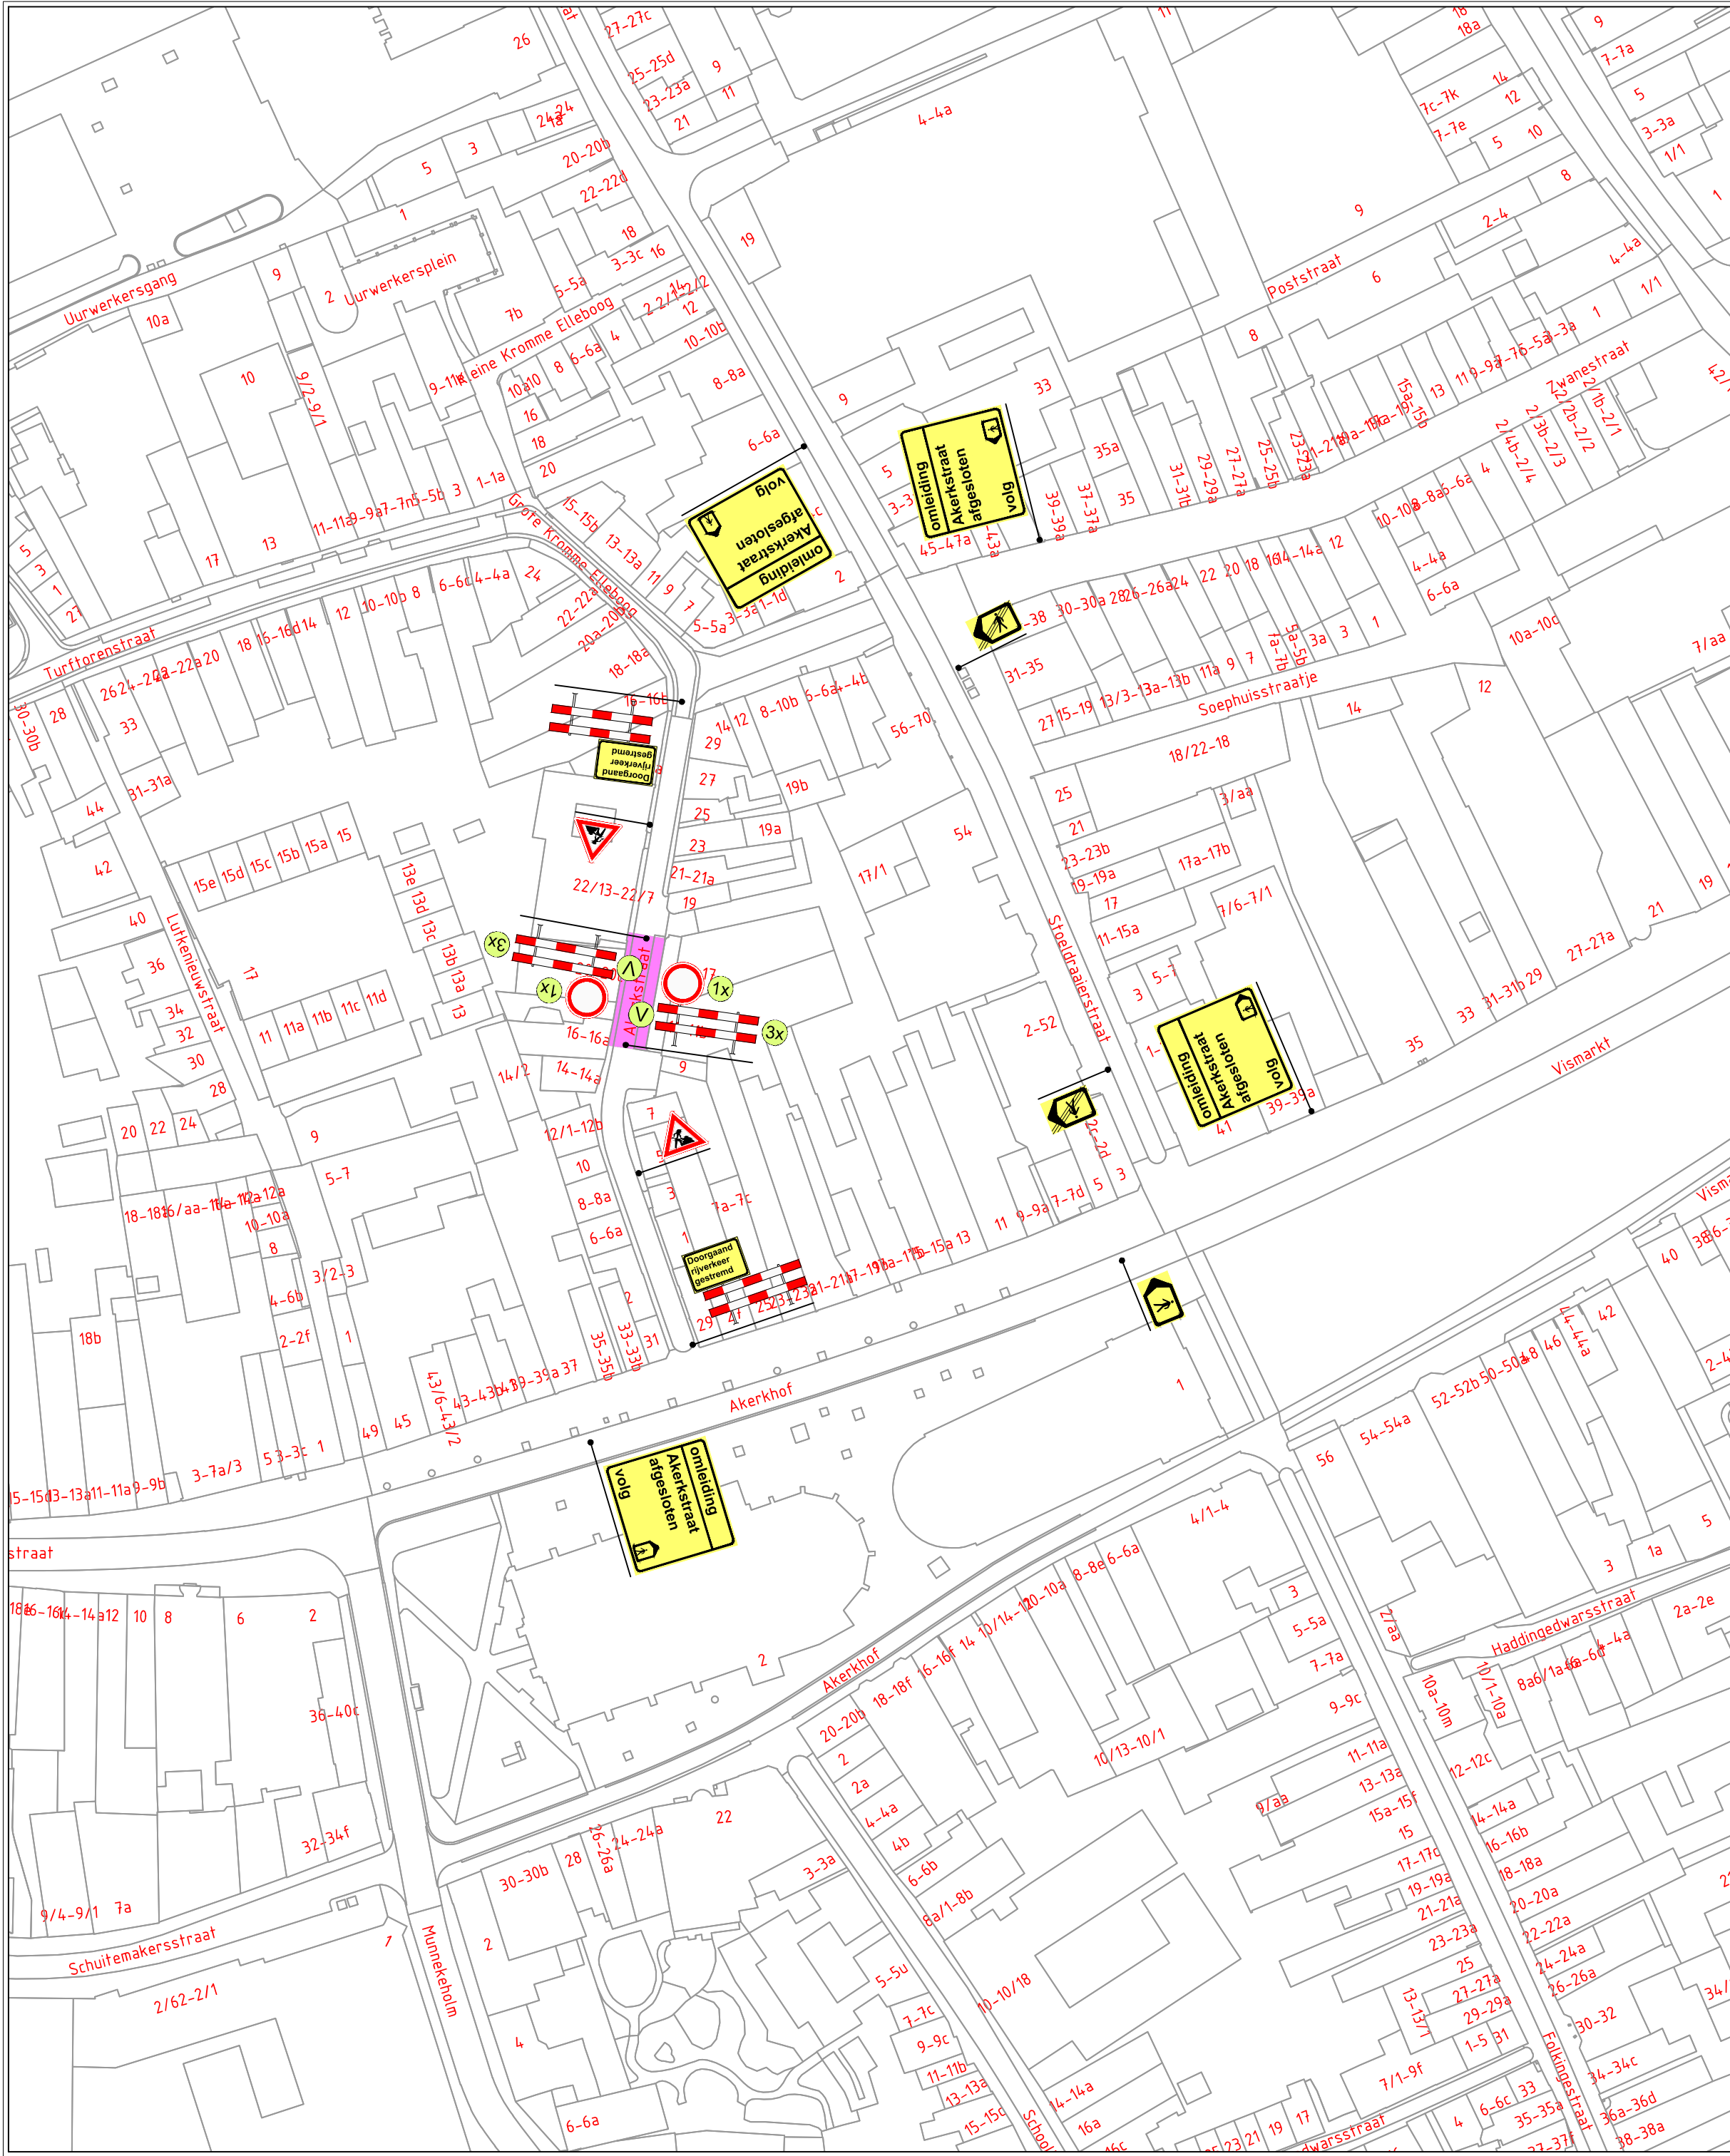

Status: Concept
Werkvak
Vooraankondiging

Project / omschrijving:
Werkzaamheden
Akerkstraat 20, Groningen