



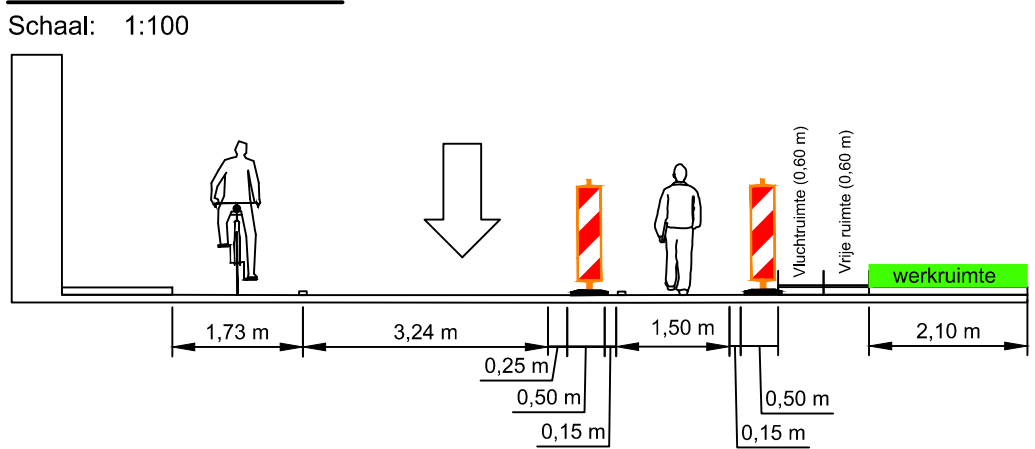

Doorsnede A

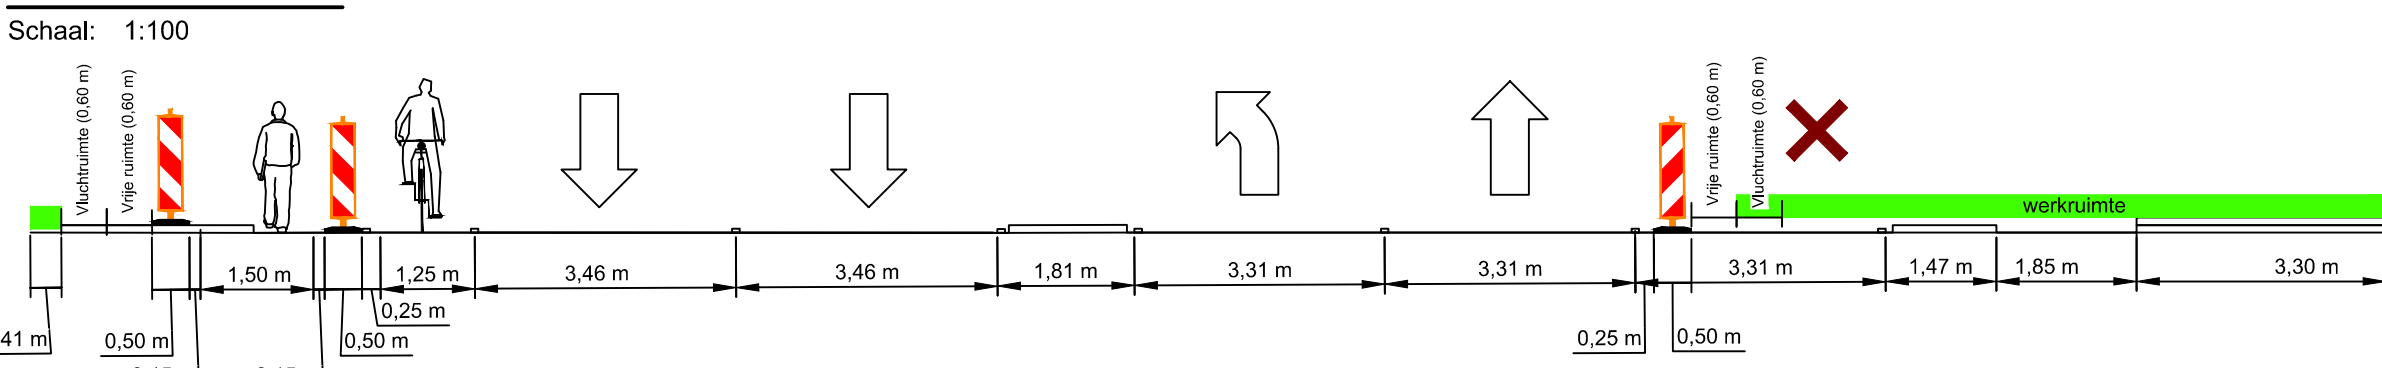

Doorsnede B



Legenda

- werkruimte
- uitbreiding werkruimte
- afdraaien verkeersmaatregelen
- reeds aanwezige verkeersmaatregelen
- aan te brengen verkeersmaatregelen
- letterafmeting tekstbord
- routebord
- plaatsen verkeersverbod (minimaal 1 week voor aanvang werkzaamheden)

Rayon Zuid
Vestiging Heikant
Makkenstraat 27A, Heikant
Postbus 4, 5388 ZS Nieuwen
T +31 (0)411 64 30 38
www.vanrensmobiliteit.nl
info@vanrensbv.nl

opdrachtgever

Ringbaan-Oost te Tilburg	getekend: N. de Jong	12-11-2019
	controle: L. van de Laar	12-11-2019
	vrijgave: R. van den Hurk	12-11-2019
	status: Concept	
	hoort bij: schaal: 1:1.000	formaat: A0xA1
Tijdelijke verkeersmaatregelen afzetting t.b.v. gerichte boring	tekeningenr.: 10V19358-001	F