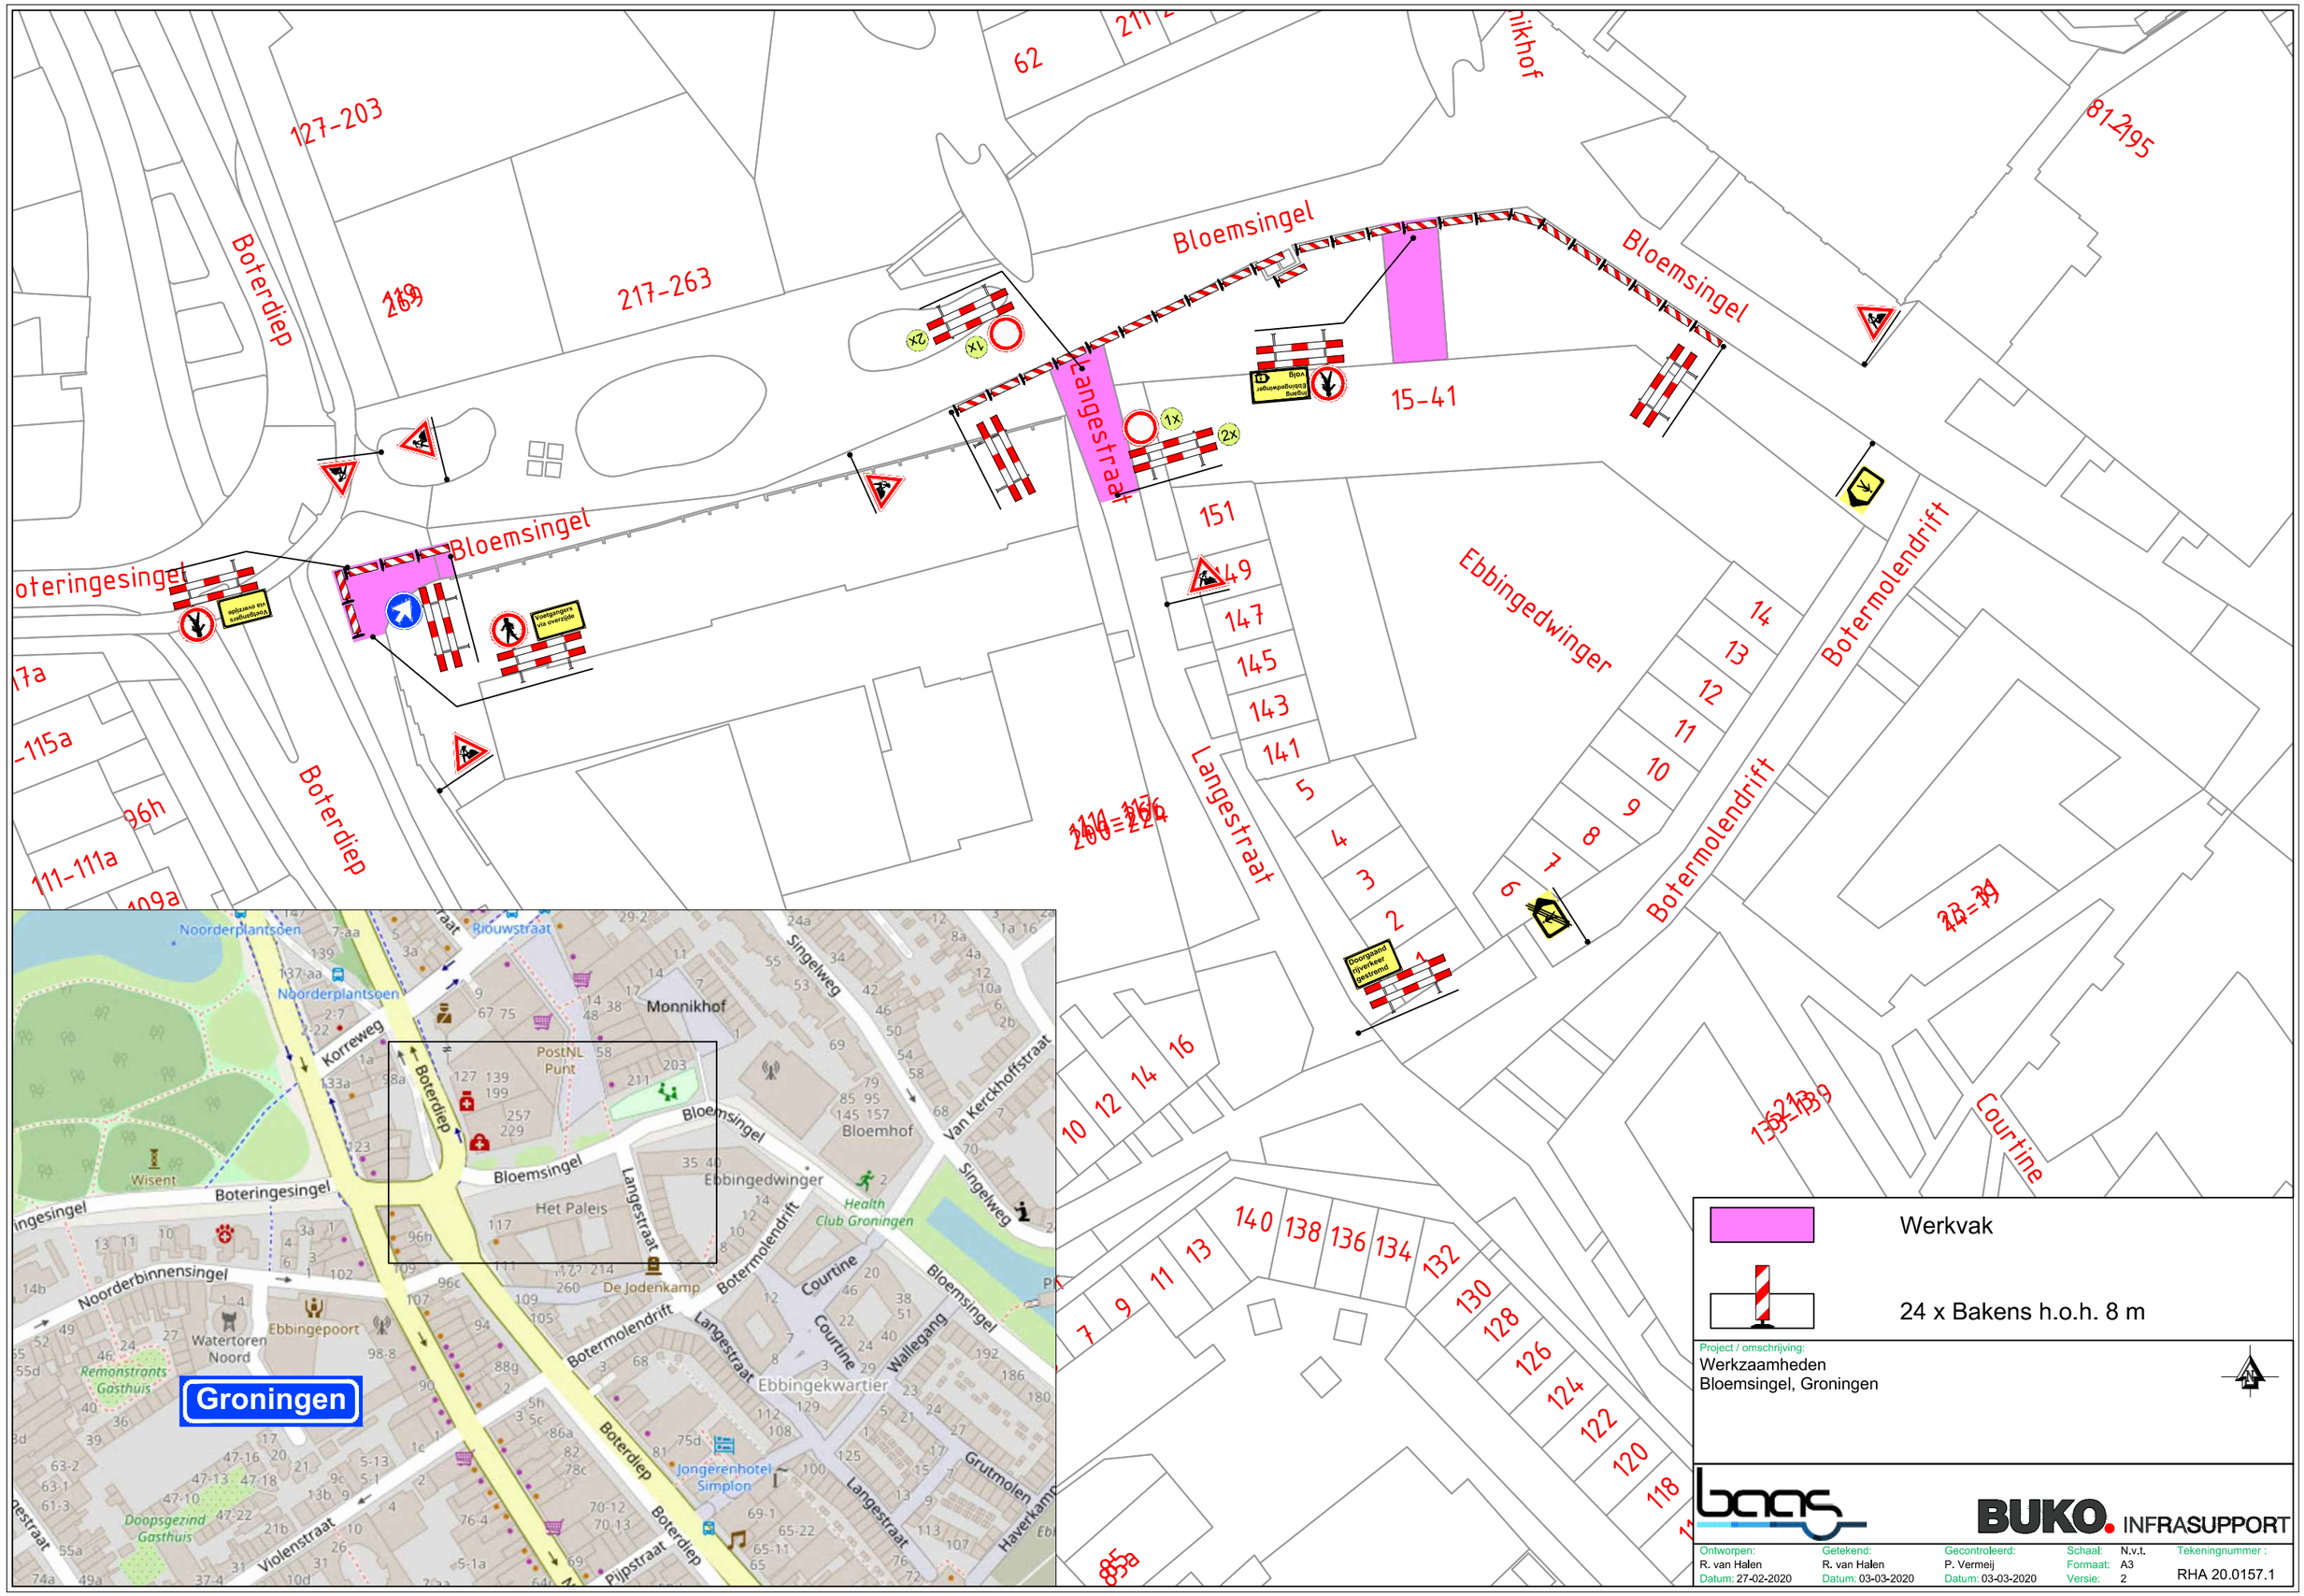
Bloemsingel
Boterdiep
Langestraat
Ebbingedwinger
Botermolendrift
Courtine
Boteringesingel
Noorderbinnensingel
Korreweg
Violenstraat
Pijpstraat
Singelweg
Van Kerckhoffstraat
Grutmolen
Haverkamp
Wallegang
Monnikhof
Bloemhof
Ebbingekwartier
Ebbingepoort
Watertoren Noord
Remonstrants Gasthuis
Doopsgezind Gasthuis
Wisent
Het Paleis
De Jodenkamp
Health Club Groningen
Jongerenhotel Simplon
PostNL Punt
Noorderplantsoen
Rioouwstraat
Groningen
Werkvak
24 x Bakens h.o.h. 8 m
Project / omschrijving:
Werkzaamheden
Bloemsingel, Groningen
BUKO. INFRASUPPORT
Ontworpen: R. van Halen
Datum: 27-02-2020
Getekend: R. van Halen
Datum: 03-03-2020
Gecontroleerd: P. Vermeij
Datum: 03-03-2020
Schaal: N.v.t.
Formaat: A3
Versie: 2
Tekeningnummer : RHA 20.0157.1