
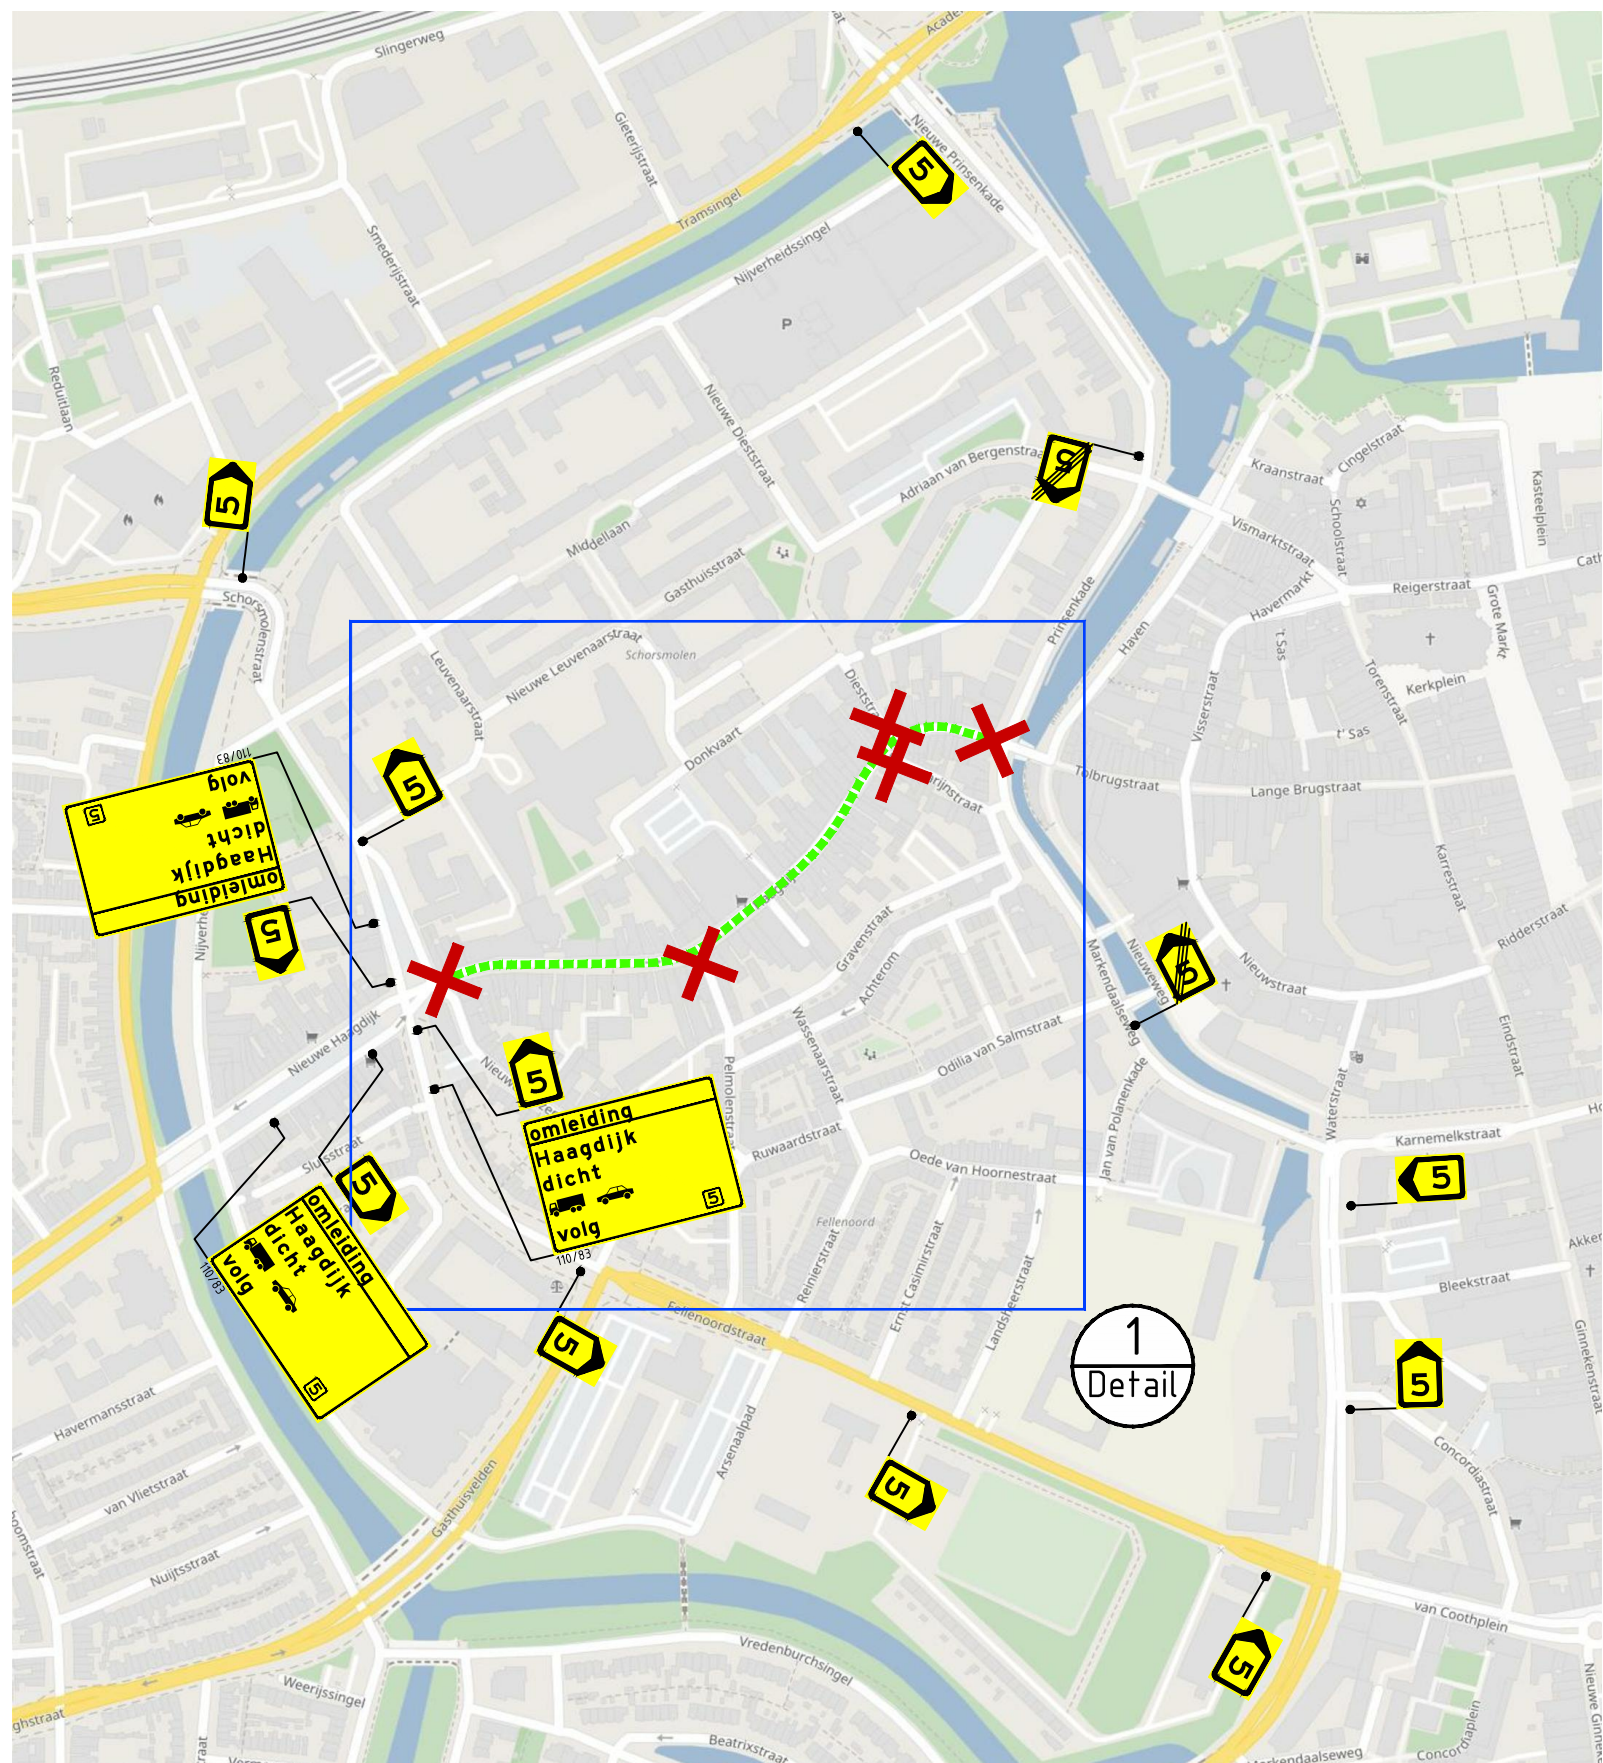


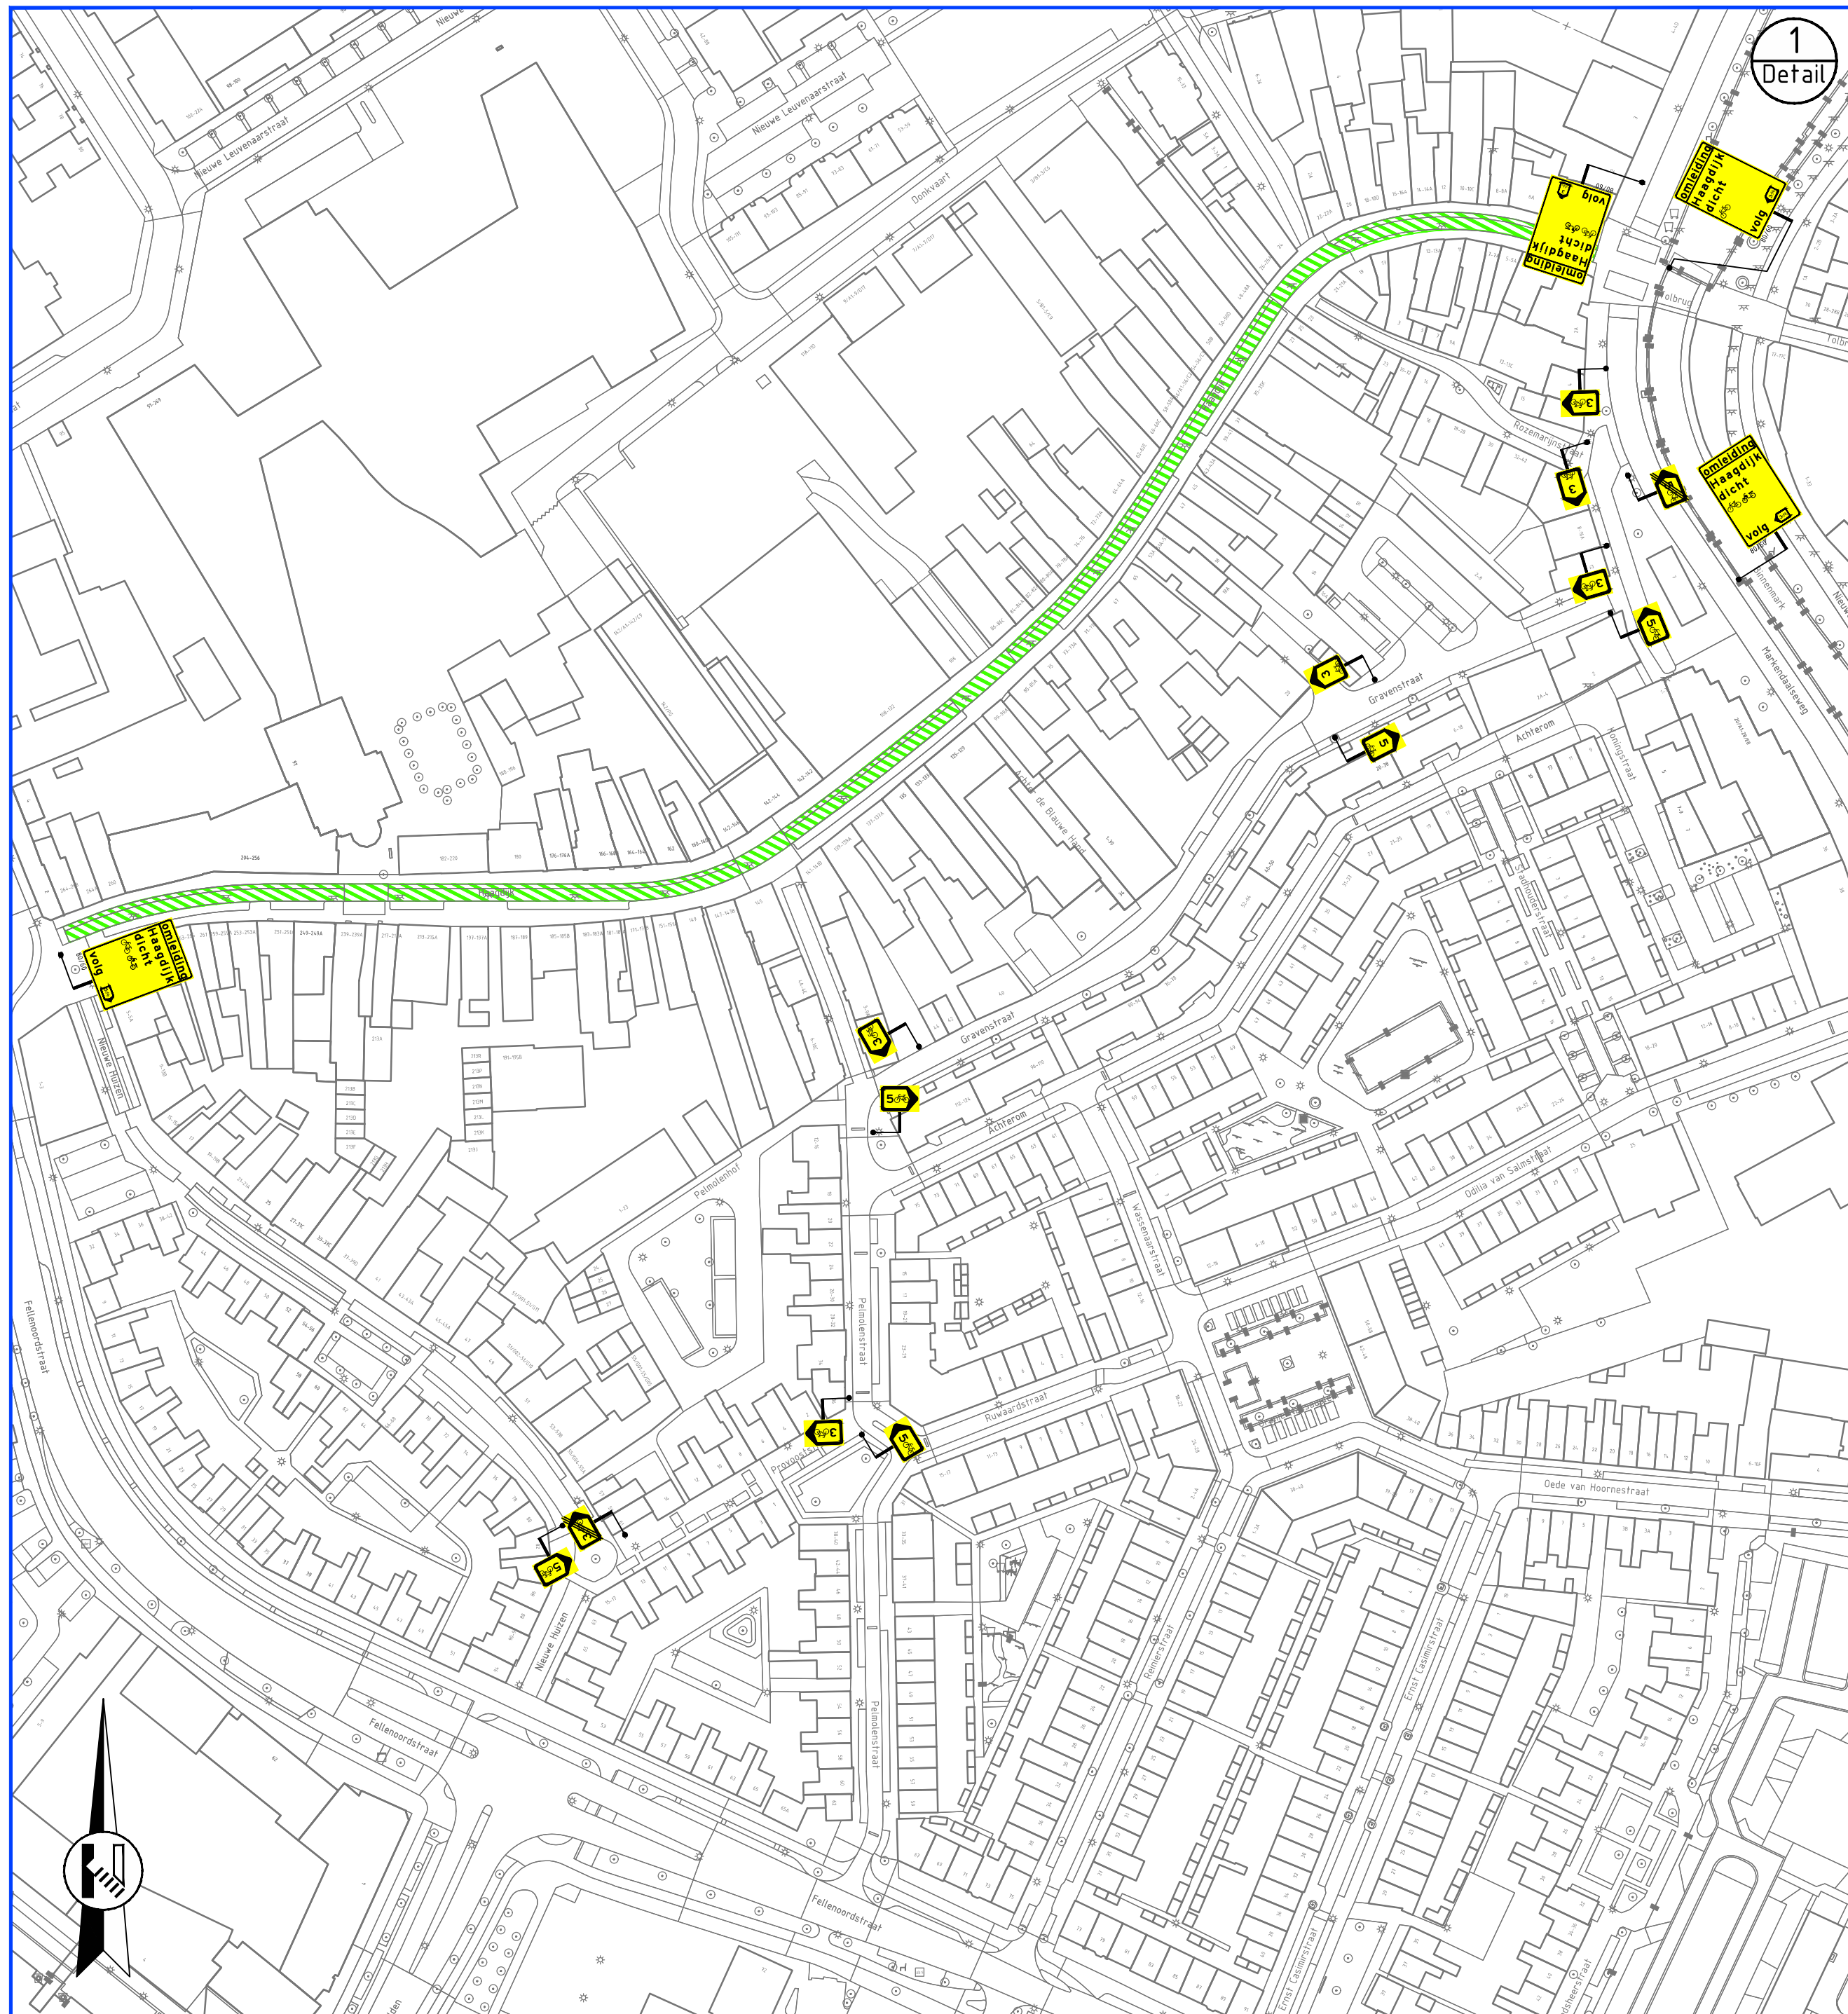

- Legenda**
- werkruimte
  - afsluiting/afgesloten wegvak
  - letterafmeting tekstbord
  - routebord

Rayon Zuid  
Vestiging Helvoirt  
Molenstraat 27a, Helvoirt  
Postbus 4, 5268 ZG Helvoirt  
T +31 (0)88 03 30 900  
www.vanrensmobiliteit.nl  
info@vanrensbv.nl

in opdracht van:

project: **Reconstructie Haagdijk  
gemeente Breda**

onderwerp: **Tijdelijke verkeersmaatregelen  
omleiding situatie fiets & autoverkeer  
tijdens fase 1 tm 4**

|                             |                   |                 |
|-----------------------------|-------------------|-----------------|
| getekend: N. de Jong        | datum: 08-09-2020 | schaal: 1:1.000 |
| controle: L. van de Laar    | datum: 08-09-2020 | formaat: A2     |
| vrijgave: B. van der Zanden | datum: 08-09-2020 | blad: 1 van 1   |

tekeningnummer: **3847-2090-T-VKM-005**

versie: **0.2**

status: **interne controle**