



EINDHOVEN

Retouradres Postbus 90150, 5600 RB Eindhoven

Aan de bewoner(s) van de Bethlehemlaan e.o.

Sector Ruimtelijke Uitvoering
Afdeling Voorbereiding en Projectrealisatie
Behandeld door M. de Werdt
Telefoon 040-2386193
Ons kenmerk 5873000
Datum 13 april 2021

Betreft: start rioolwerkzaamheden Bethlehemlaan

Beste bewoner,

Op maandag **3 mei 2021** start de Gemeente Eindhoven met het vervangen van de riolering in een gedeelte van de Bethlehemlaan. Het betreft het gedeelte Bethlehemlaan ter hoogte van huisnummer 33 (rijbaan naar garageboxen). Op de achterzijde van deze brief is in kleur het werkvak weergegeven. Afhankelijk van het weer duren de werkzaamheden tot en met 21 mei 2021.

Bereikbaarheid woningen en garageboxen

Om de werkzaamheden te kunnen uitvoeren zal de Bethlehemlaan worden afgesloten voor doorgaand verkeer ter hoogte van huisnummer 44. Ook zijn tijdens de werkzaamheden de garageboxen aan de Bethlehemlaan niet bereikbaar. De woningen aan de Bethlehemlaan met huisnummer 44 t/m 60 en 33 t/m 53 kunnen de wijk uitrijden in de richting van de Bisschop Bekkerslaan de overige huisnummer (36 t/m 42 via de Vlokhovenseweg. Het doorgaand verkeer op de Bethlehemlaan zal worden omgeleid via de Baltesakker / Jericholaan of de Jerusalemlaan / Nazarethlaan / Judealaan / F.D. Roosevelttlaan v.v. Dit wordt buiten met gele borden aangegeven.

Wat kunt u doen?

Om eventueel ongemak te beperken vragen wij u om:

- de avond voor maandag **3 mei 2021** geen auto (s) te parkeren in uw garagebox en in de Bethlehemlaan in het gedeelte van het werkvak. (voor werkvak zie achterzijde van deze brief);
- uw afval (restafval, GFT-afval en oud papier) aan te bieden op inzamelplaatsen, buiten het werkgebied, waar de inzamelaar het afval kan ophalen.

Meer informatie


Hebt u vragen of wilt u meer informatie over de uitvoering van het werk? Neem dan contact op met Marco de Werdt, uitvoeringscoördinator van de gemeente, bereikbaar op tel. (040) 238 6193 of per mail m.de.werdt@eindhoven.nl

Tijdens de uitvoering kunt u ook contact opnemen met de uitvoerder van het werk, Noud van den Berk van aannemersbedrijf Gebroeders van den Berk, bereikbaar op tel. 06-53217963.

Met vriendelijke groet,
M. Leenders
projectleider

Werkvak Bethlehemlaan

Niet parkeren s.v.p.

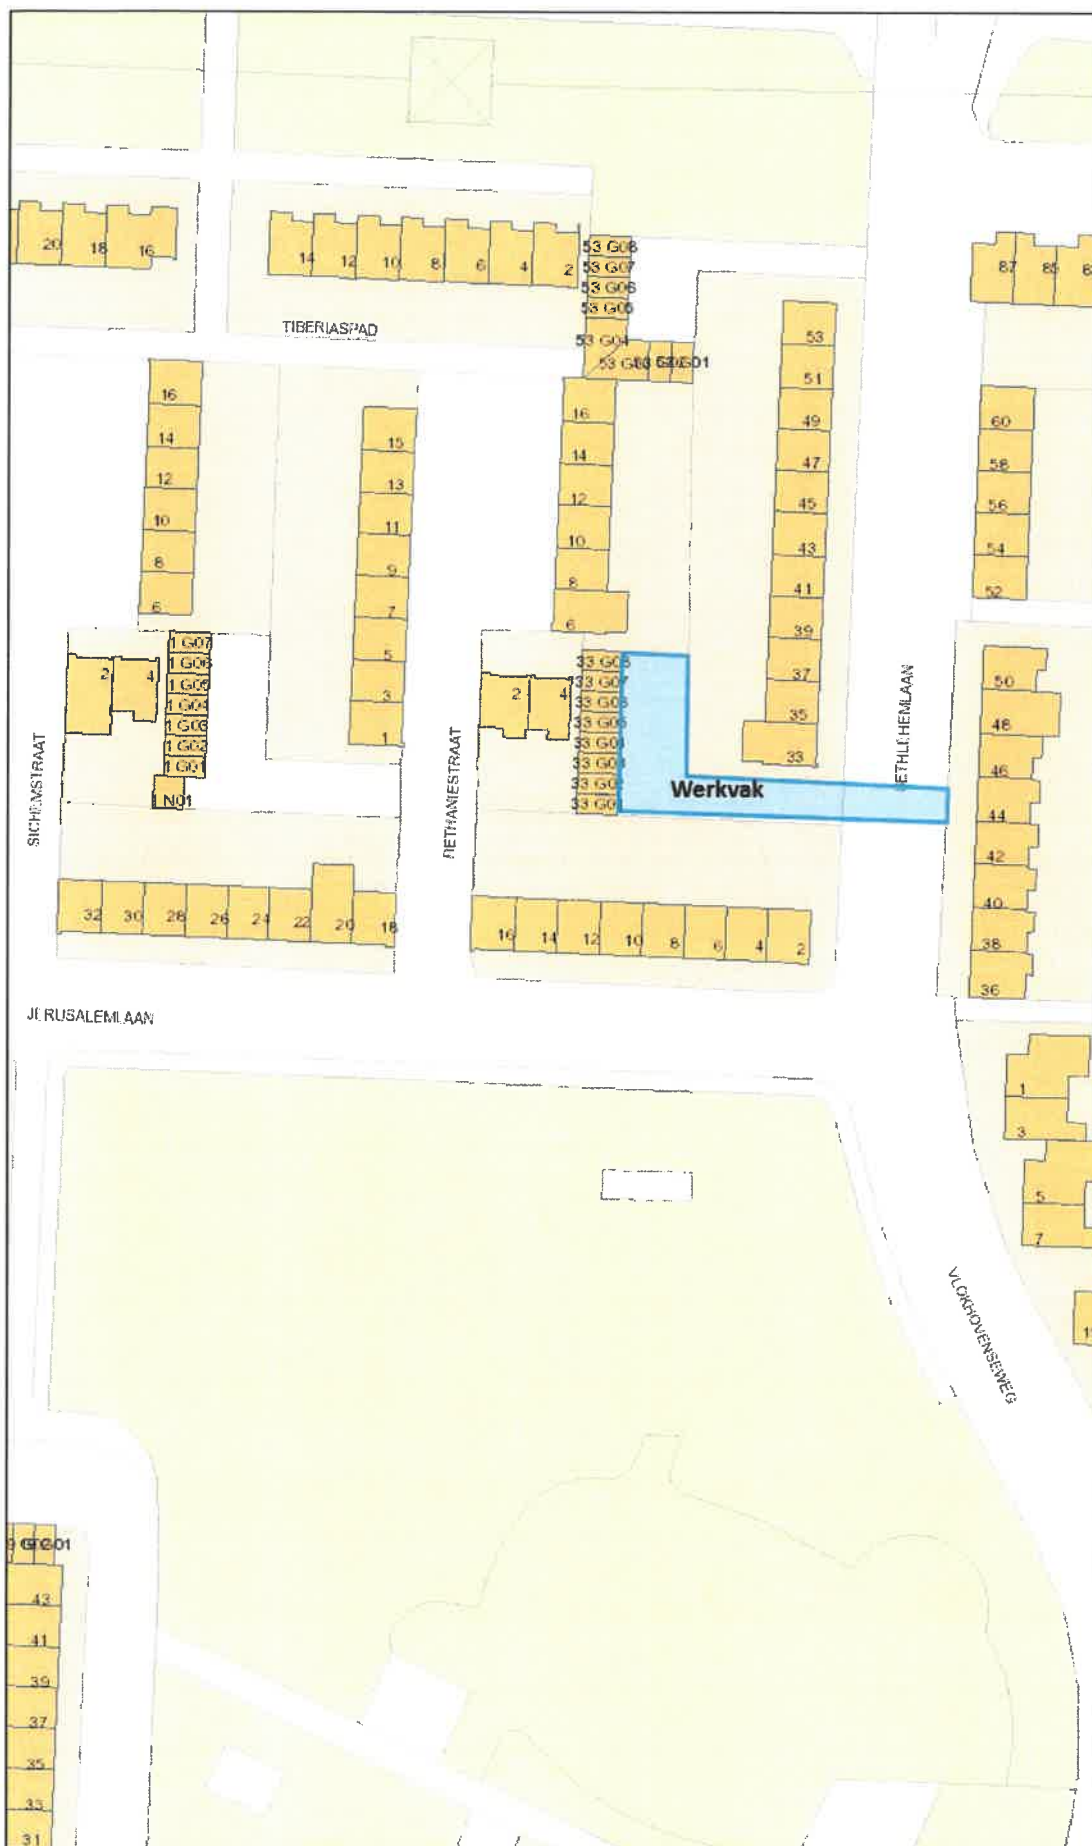

Legenda

Adresnummers

Adresseerbaar Object

- Ligplaats
- Standplaats
- Verbijfsobject gevormd
- Verbijfsobject in gebruik
- Verbijfsobject niet ingemeten

Auteur: MdW

Datum: 07-04-2021

Schaal: 1:750