



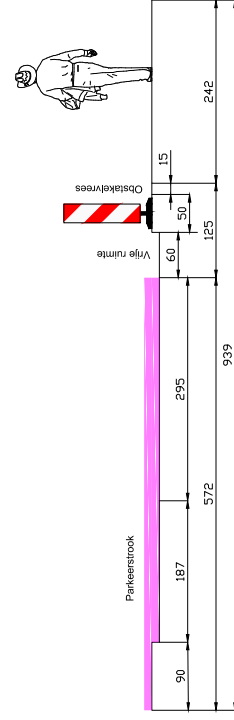

Dwarsprofiel A
Schaal:
1:100

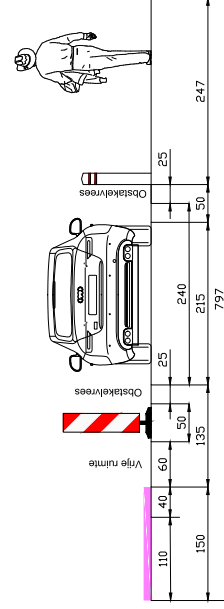


Dwarsprofiel B
Schaal:
1:100



Werkvak

Vooraankondiging:

Deze weg
is dicht
van DD-MM
t/m DD-MM

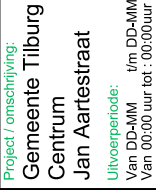

GEMEENTE TILBURG



BUKO. INFRA SUPPORT

Ontworpen:

Getekend:

Gecontroleerd:

Schaal: 1:1000

Tekeningnummer :

STI 21.0745.