


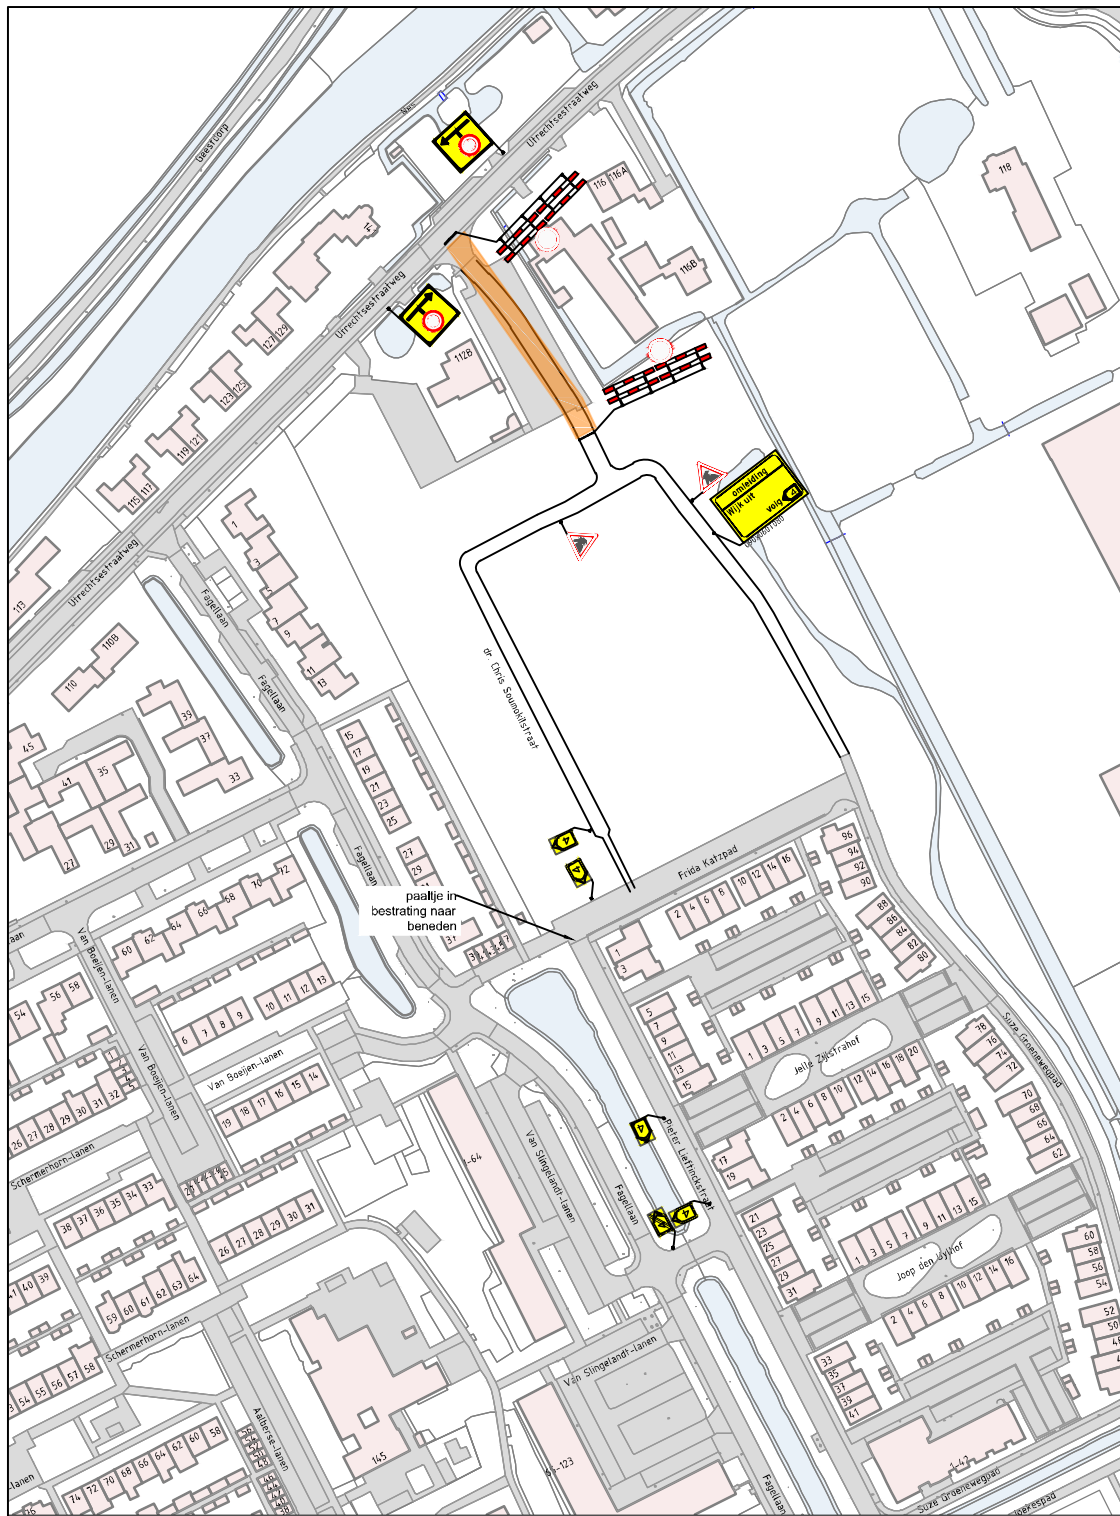

Woerden

## Legenda

- Werkvak
- Bakens

|   |                                                                                         |                           |
|---|-----------------------------------------------------------------------------------------|---------------------------|
| <b>Opdrachtgever:</b><br><br><b>KRUISWIJK</b>                                                   | <b>Project:</b><br><b>Woerden</b><br><b>Afsluiting entree Dr. Chris Soumokilstraat</b>  |                           |
| <br><small>Verkeers ontgrendeling</small><br><small>Bodegraven - Rotterdam - Vijfhuizen</small> | <b>Onderdeel:</b> Tijdelijke verkeersmaatregel<br><b>Aard werkzaamheden opdr.gever:</b> |                           |
|   | <b>Getekend</b> : T. van Dooren                                                         | <b>Datum</b> : 30-03-2022 |
|   | <b>Gecontroleerd</b> : D. de Kleer                                                      | <b>Datum</b> : 30-03-2022 |
|   | <b>Referentienr.</b> :                                                                  | <b>Tekeningnummer:</b>    |
|                                                                                                 | <b>Formaat:</b> A4   <b>Schaal:</b> nvt   <b>Status:</b> Concept                        | <b>122-01468-01</b>       |
|   | Plaatsing conform CROW 96a en 96b - Conflicterende bebording / bewegwijzing afdekken    |                           |