


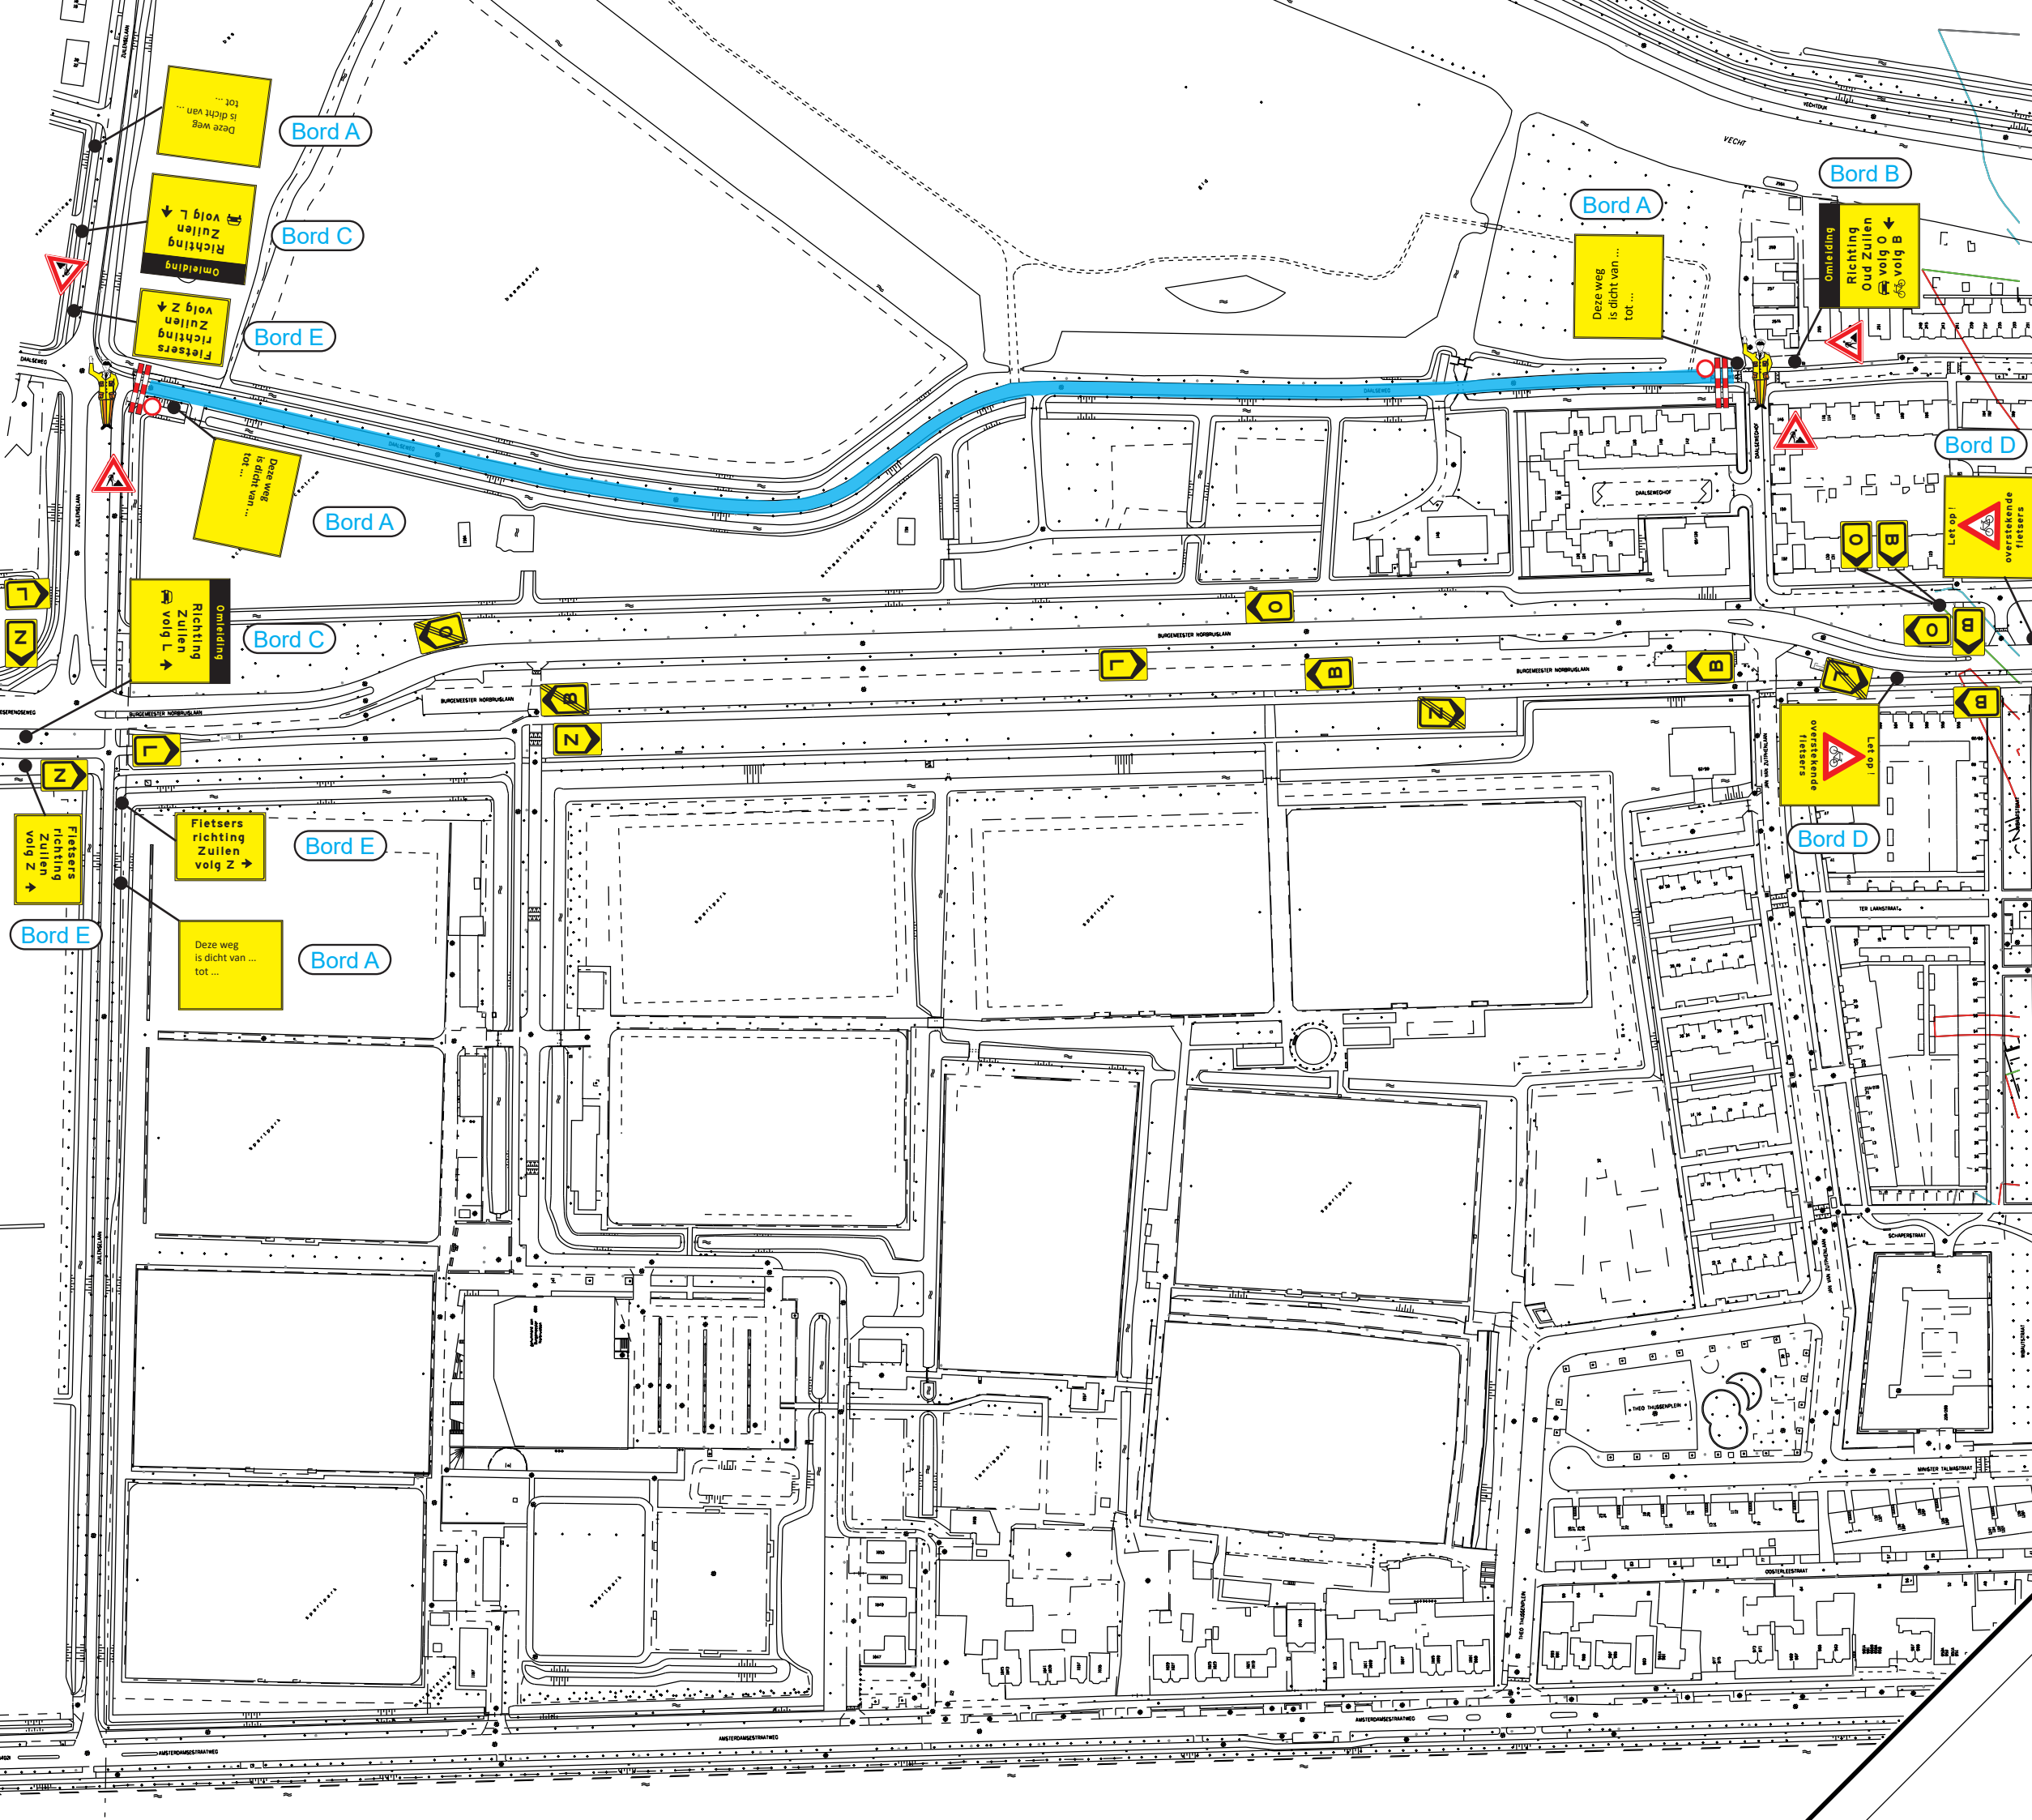

Daalseweg Utrecht


Onderhoud verhardingen



 Hekwerk voor werkvak

 Werkvak

 Verkeersregelaar

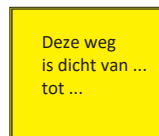Bord A 4 X 

Bord B 1 X 

Bord C 2 X 

Bord D 2 X 

Bord E 3 X  4 X J16 

Route 5 X  Route 4 X 

Route 4 X  Route 4 X 



Opgesteld door: D. Sewnarain
Versie: 11 juli 2022