


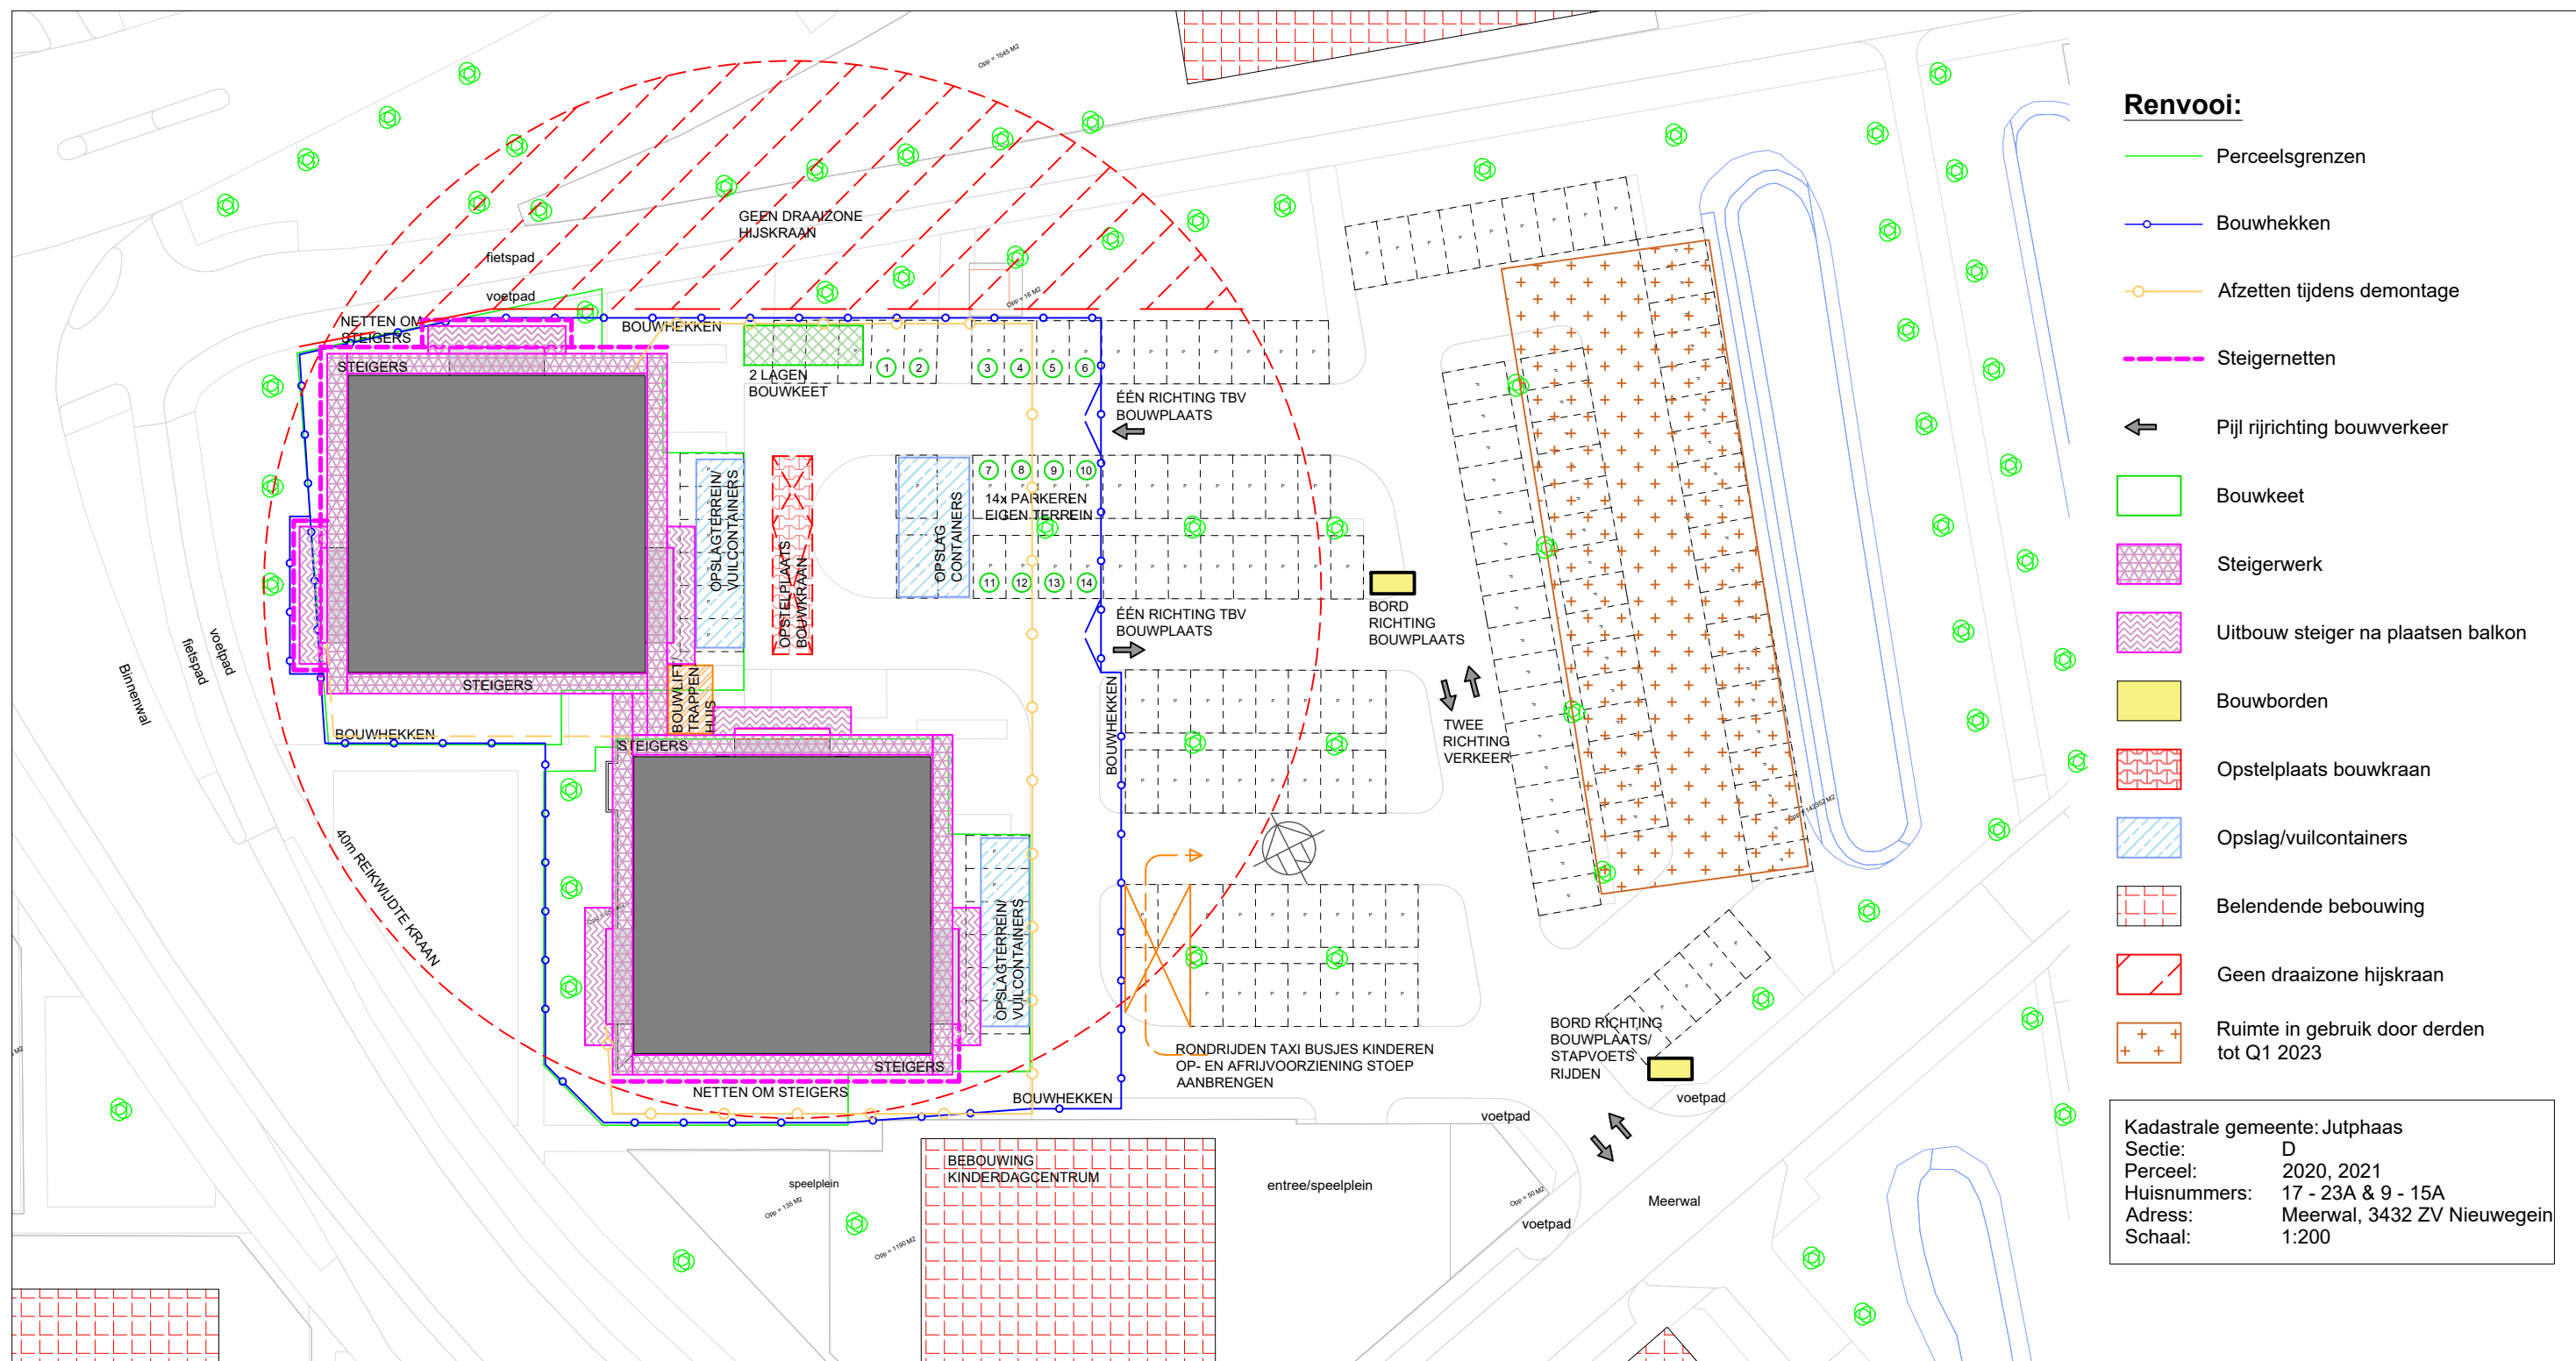

22032
HERBESTEMMING 2 PANDEN

SCHAAL 1:400
FORMAAT A3

02	BL	20-12-2023
01	BL	06-12-2023
00	BL	14-11-2022
REVISIE	GET:	DATUM:

Aannemingsbedrijf Peter van der Vlist BV
Hoorn 372 2404 HL Alphen aan den Rijn

Meerwal Nieuwegein

TITEL: Bouwplaatsinrichting

TEK.NR. BP-01