

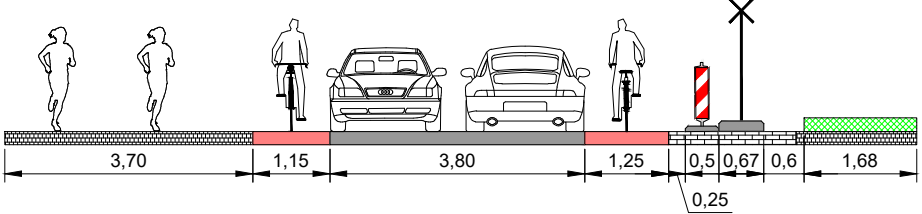


doorsnede A-A

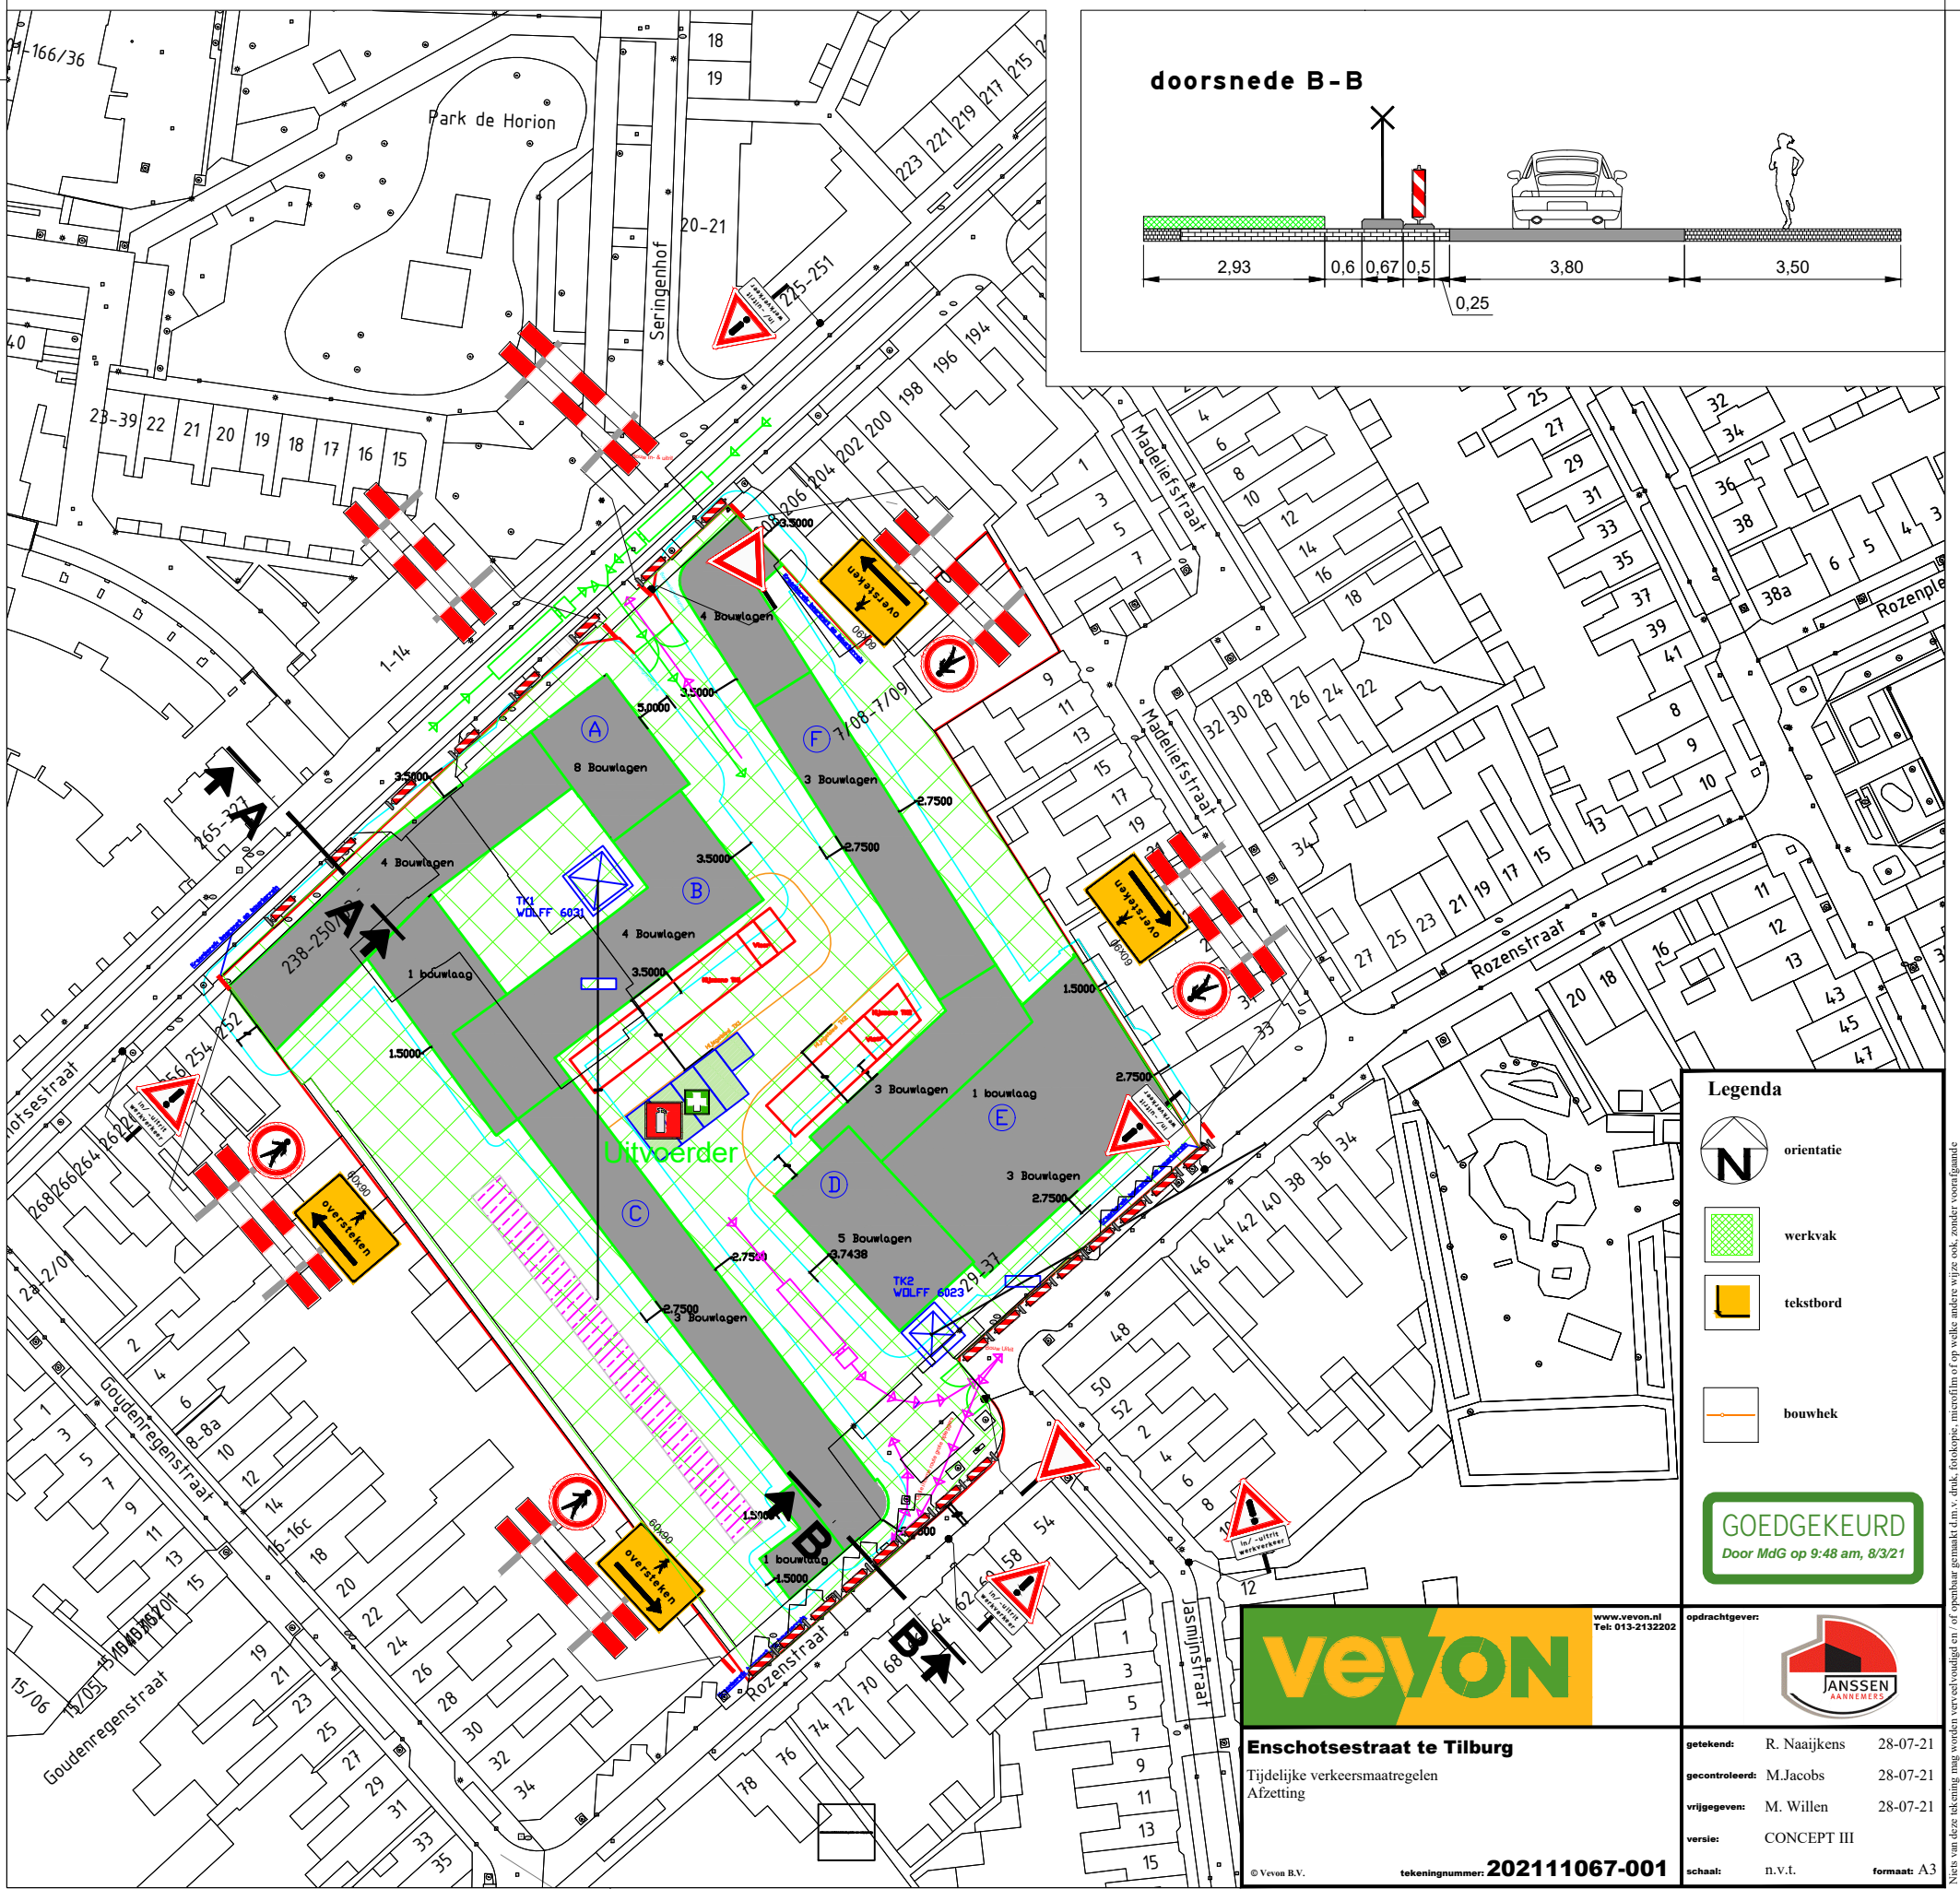

doorsnede B-B

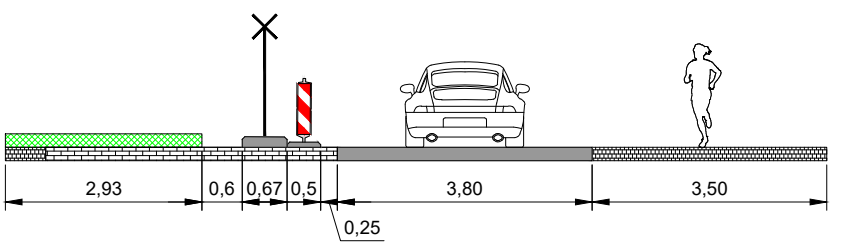

- Legenda**
- orientatie
 - werkvak
 - tekstbord
 - bouwhek

GOEDGEKEURD
Door MdG op 9:48 am, 8/3/21



Enschotsestraat te Tilburg
Tijdelijke verkeersmaatregelen
Afzetting



opdrachtgever:
getekend: R. Naaijens 28-07-21
gecontroleerd: M. Jacobs 28-07-21
vrijgegeven: M. Willen 28-07-21
versie: CONCEPT III
schaal: n.v.t. formaat: A3

Niets van deze tekening mag worden verspreid of openbaar gemaakt d.m.v. druk, fotokopie, microfilm of op welke andere wijze ook, zonder voorafgaande schriftelijke toestemming van Veyon B.V., met uitzondering van het gebruik voor het project waarvoor het is vervaardigd.