



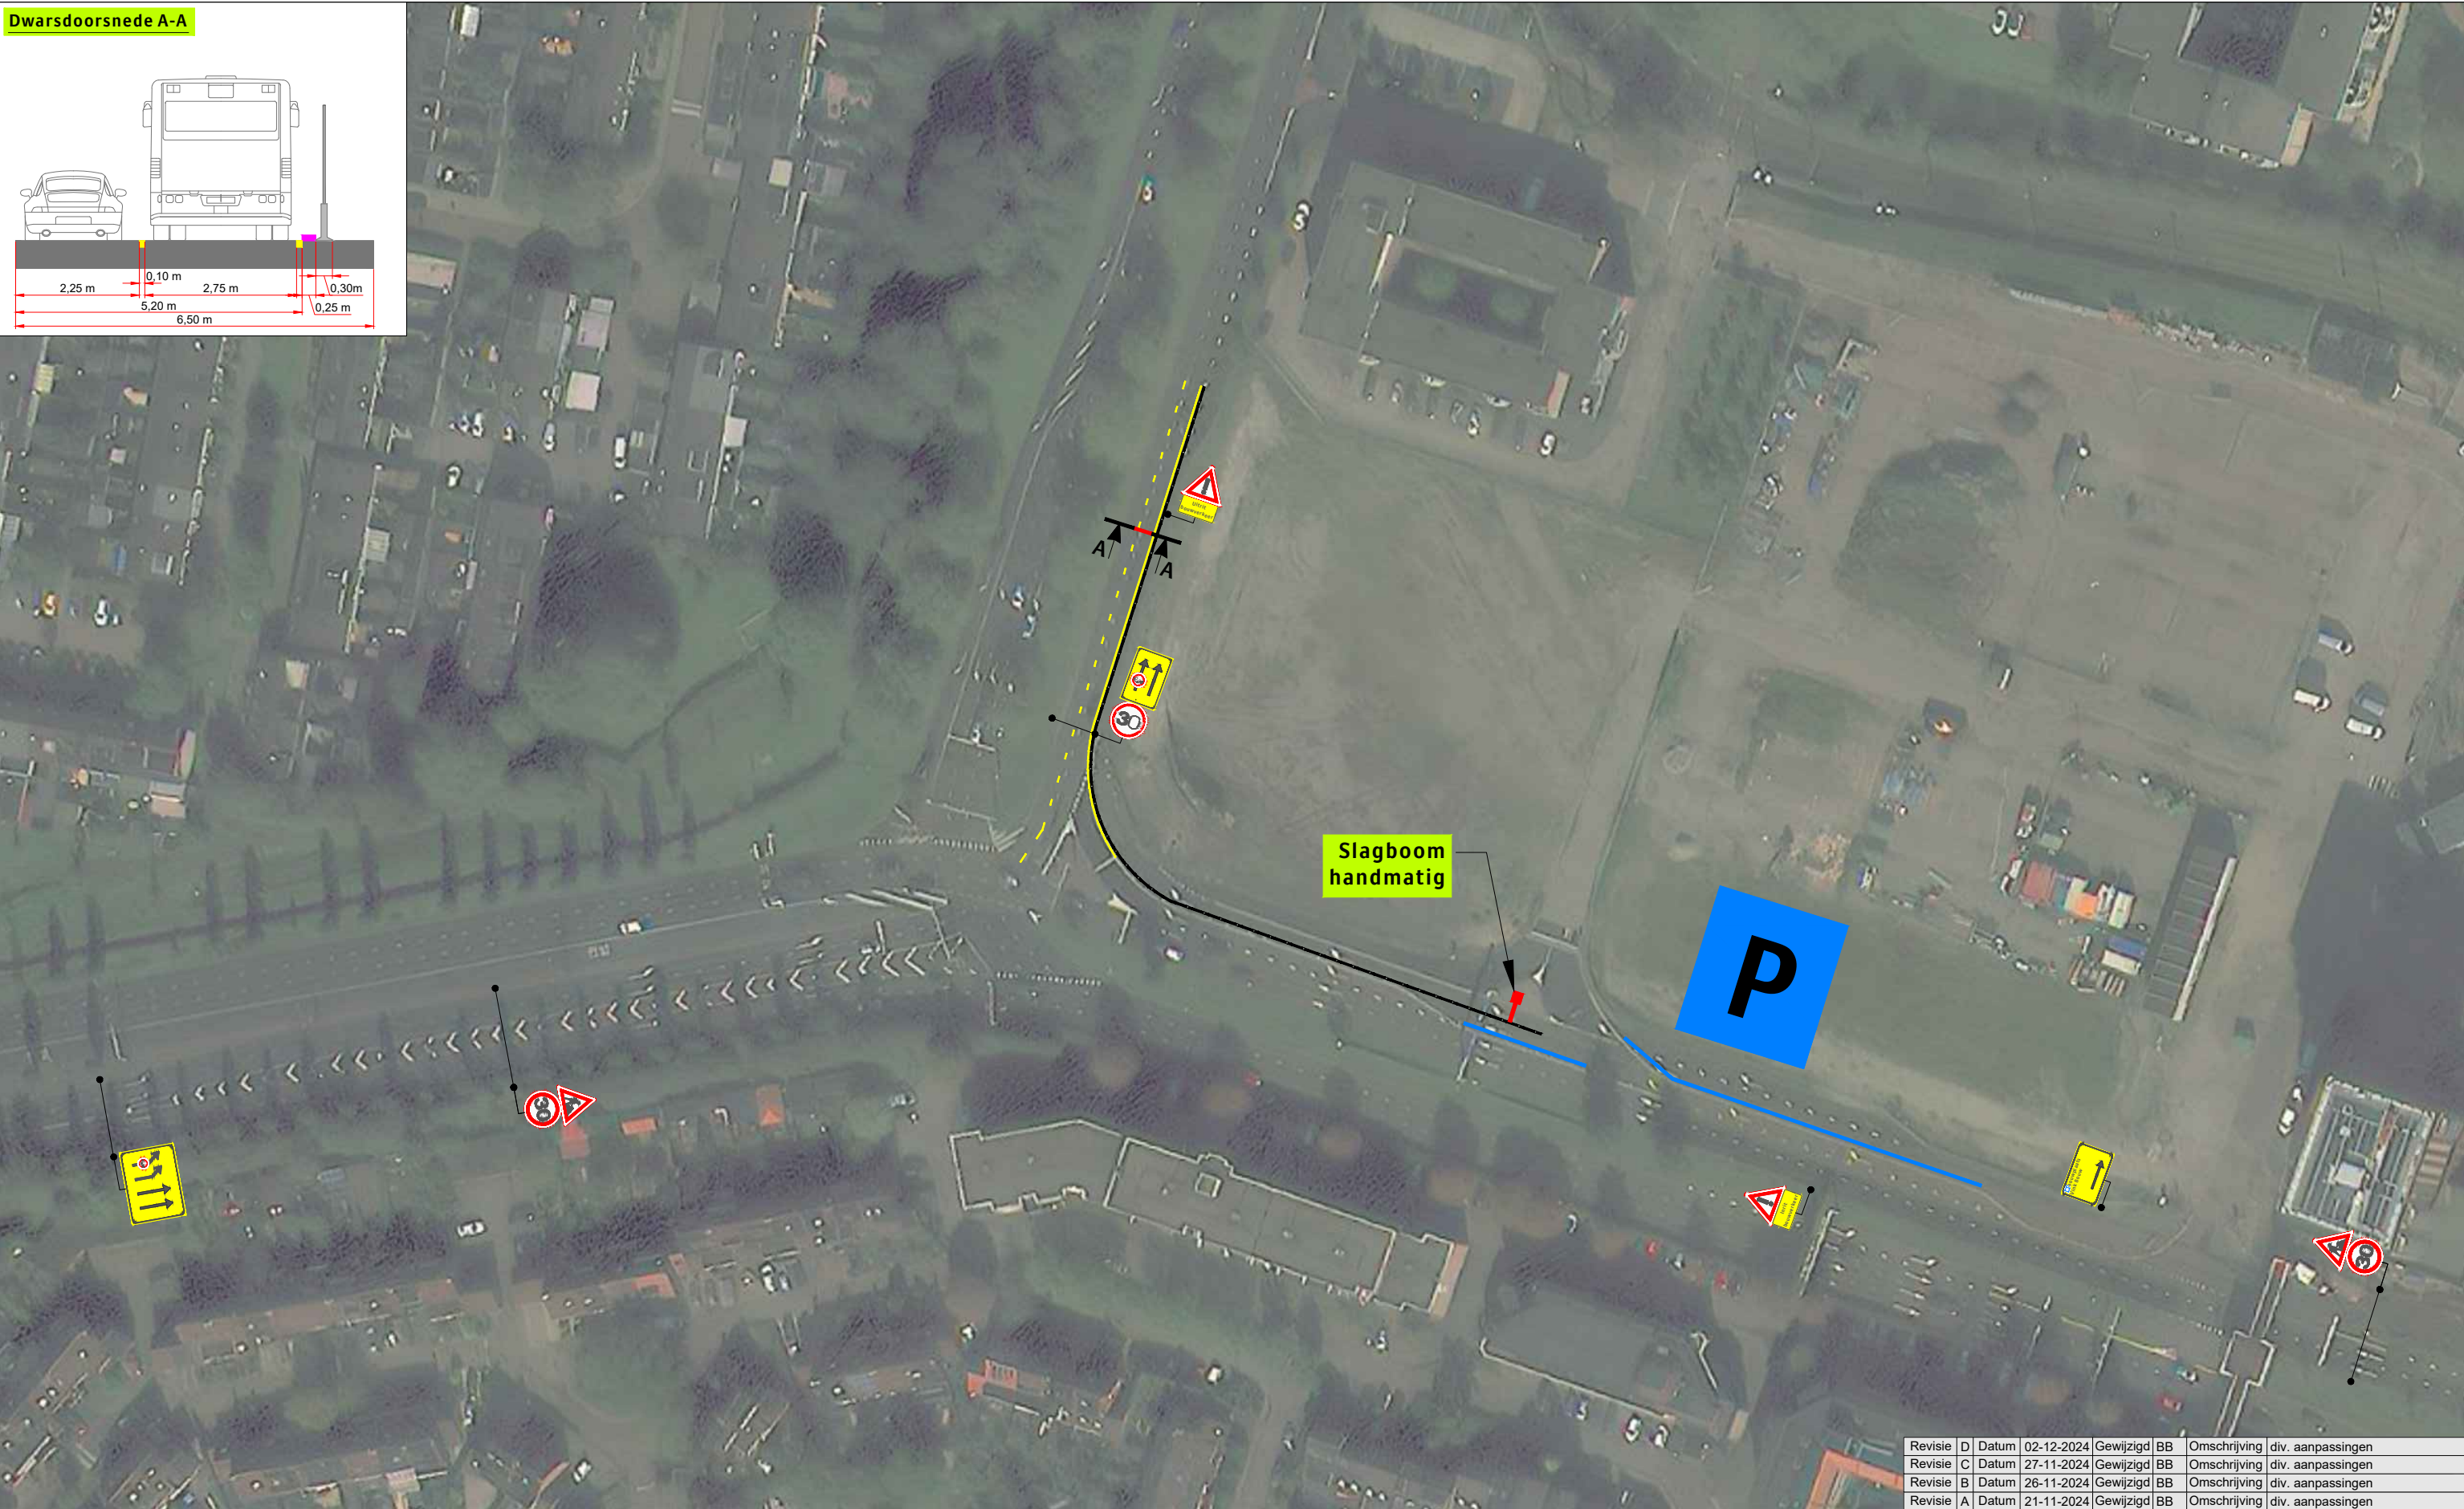

- Legenda**
- Bakens (ca. 50 m)
 - Tijdelijke belijning
 - Betonnen barrier met bouwhekken erop (ca. 160 m)

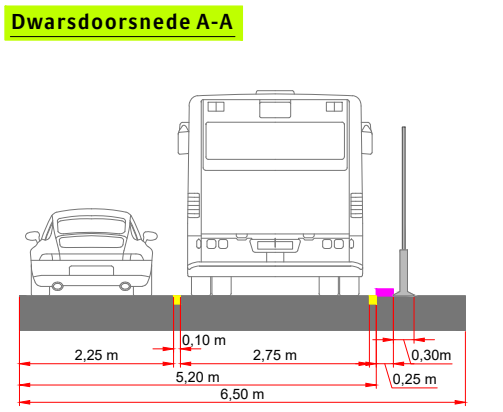

Opdrachtgever:		Project:	
VINKBOUW		Zuidstedeweg te Nieuwegein	
		Nieuwe situatie	
Onderdeel: Verkeersmaatregel		Afstand VRI: m	
Aard werkzaamheden opdr.gever:		K54368	
Getekend	: B. Boere	Datum	: 06-11-2024
Gecontroleerd	: R. Egbertsen	Datum	: 06-11-2024
Referentienr.	: nvt.	Tekeningnummer:	
Formaat: A3	Schaal: nvt.	Status:	124-04684-03
Plaatsing conform CROW 96a en 96b - Conflicterende bebording / bewegwijzering afdekken			