




Vooraankondiging(en):

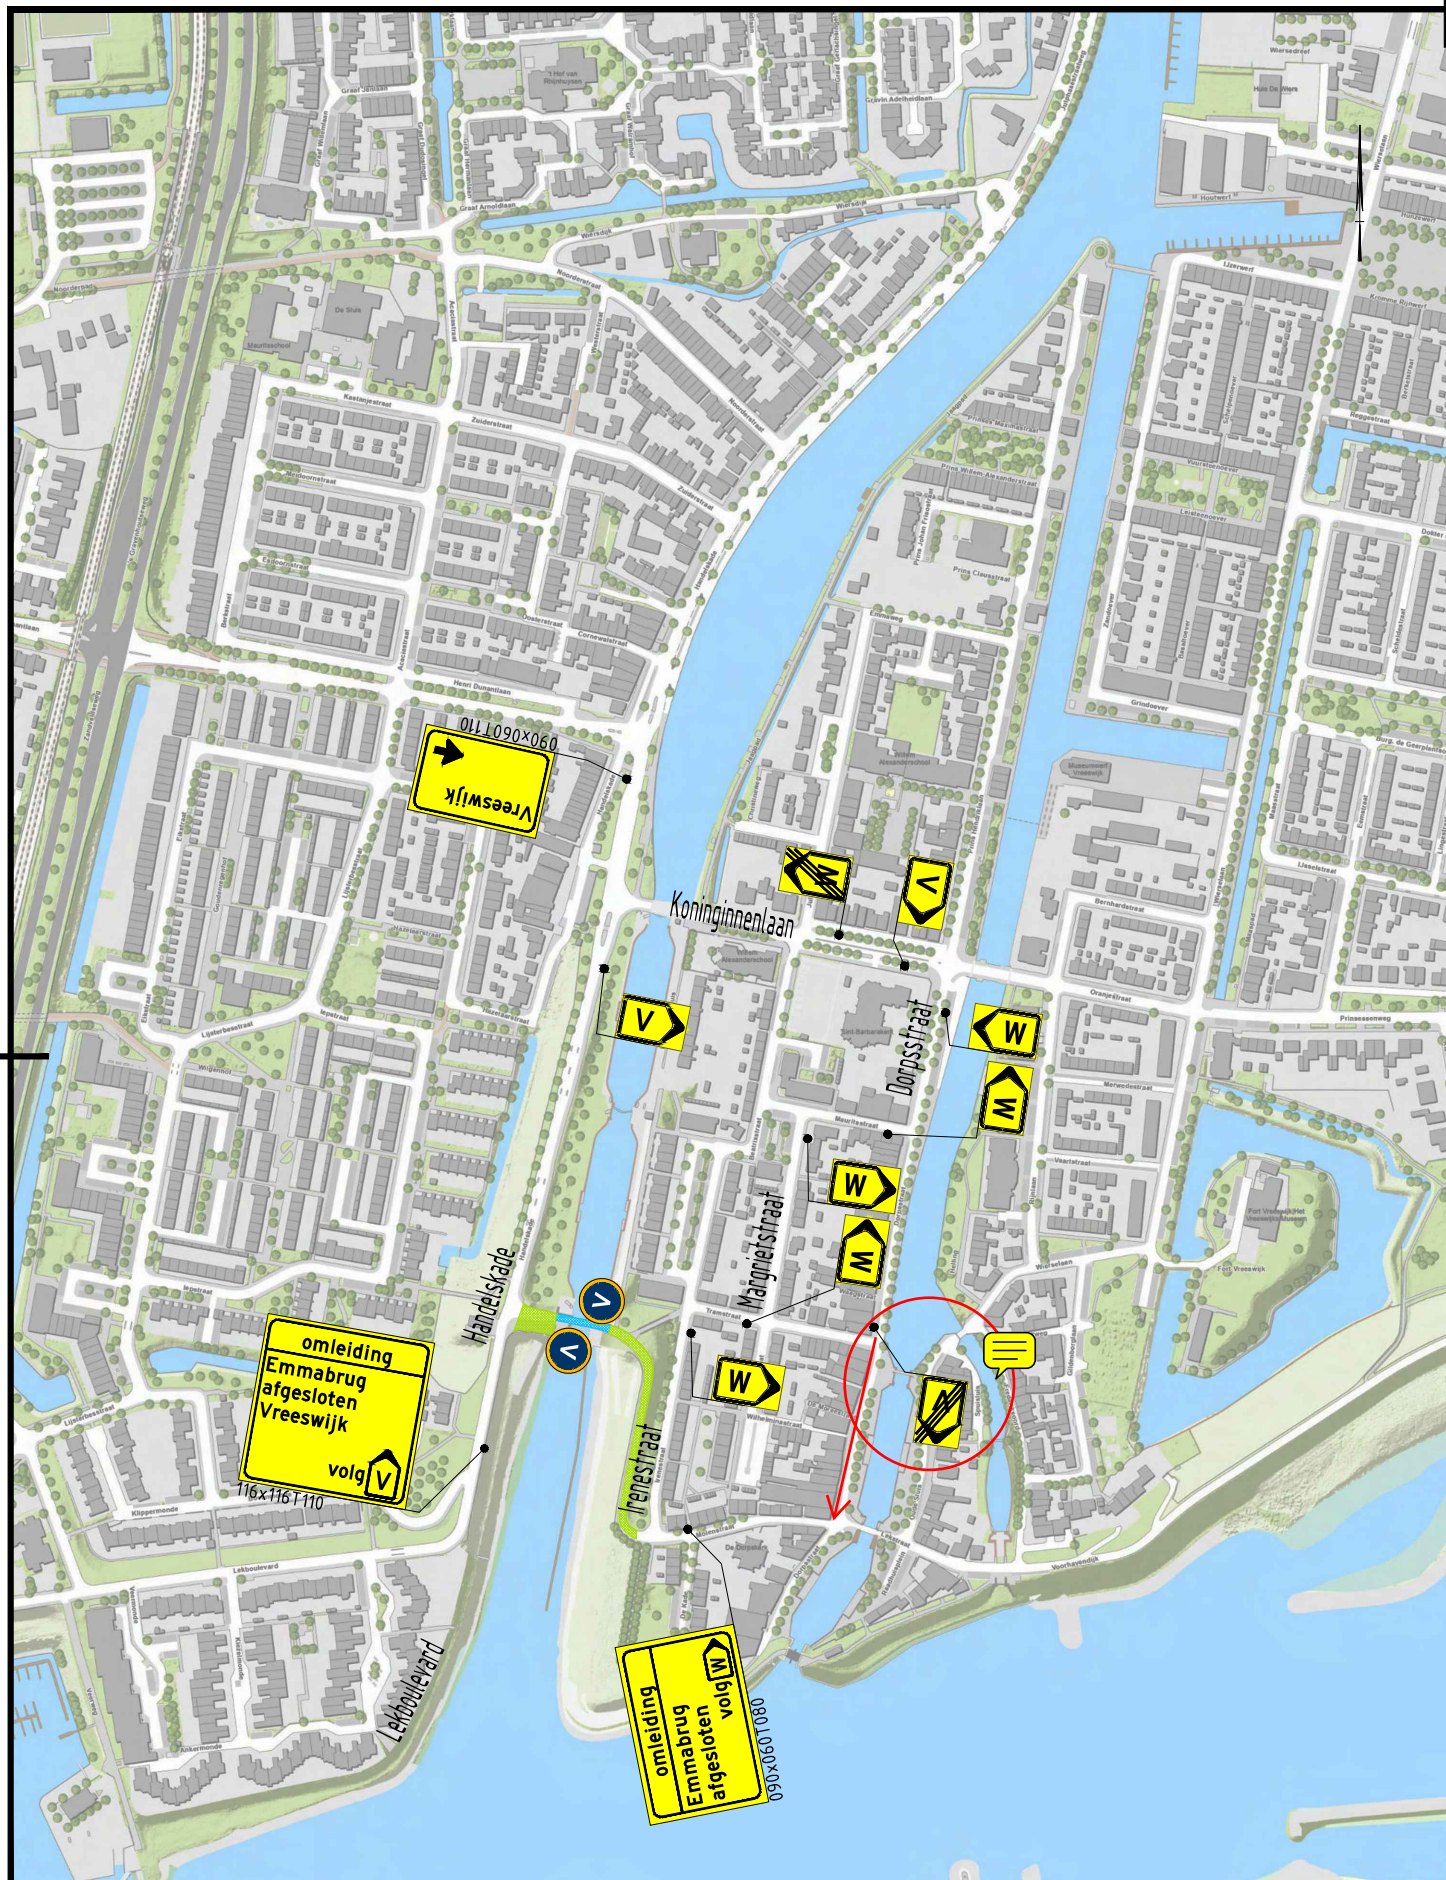

Legenda

-  - Werkruimte
-  - Gesloten wegvak
-  - Omleidingsroute

Conflicterende RVV-bebording afplakken/afdraaien

Conflicterende NBD-bebording afplakken indien werkzaamheden > 24uur

1.0	18-06-2024	Eerste uitgave	DaSc	ThDo	PeHe	PeHe
Versie	Datum	Omschrijving	Opsteller	Gecontroleerd	Geautoriseerd	Vrijgegeven

Heijmans Wegspecialismen
Afd. Verkeerstechnieken

Graafsebaan 67
5248 JT Rosmalen

Postbus 766
5201 AT 's-Hertogenbosch

T +31 (0)73 543 58 73

heijmans

Documentsoort	Tekening
---------------	----------

Projectnummer G.023675.2.4097.01.0301

Schaal	n.v.t.
--------	--------

Formaat A3

In 1 bladen, blad nr. 1

Gemeten

Tekeningnummer G.023675.0301-OML-002

Versie 1.0

Renovatie Koninginnensluis

Tijdelijke verkeersmaatregelen

Nieuwegein

Wilhelminabrug