


Locatie

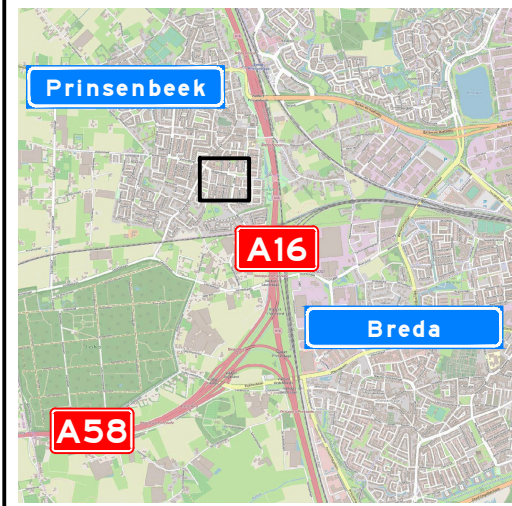

Opmerkingen

- afplakken/afkruisen conflicterende bebording
- de locatie van bebording is indicatief, de exacte locatie wordt in het werk bepaald

Verklaring

- werkruimte
- vooraankondigingsbord plaatsen twee weken voor aanvang van de werkzaamheden
- deze weg afgesloten (dag datum/tijd) tot (dag datum/tijd) (110/83)
- parkeerverbod plaatsen 72 uur voor aanvang van de werkzaamheden





Versie: 0.1 Omschrijving Concept  
 07-04-25 Getekend COU Controle: JDI 2e controle: KLI Vrijgegeven:




Project: Prinsenbeek 55300088 V2

Onderdeel: Verkeersmaatregelen  
 Geerakker 2 t/m 12, Prinsenbeek  
 afzetting 6

Schaal: 1:1000 Formaat: A2  
 Tekening nummer: PR08650-02A01-0.1 Blad 1 van 4

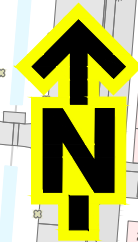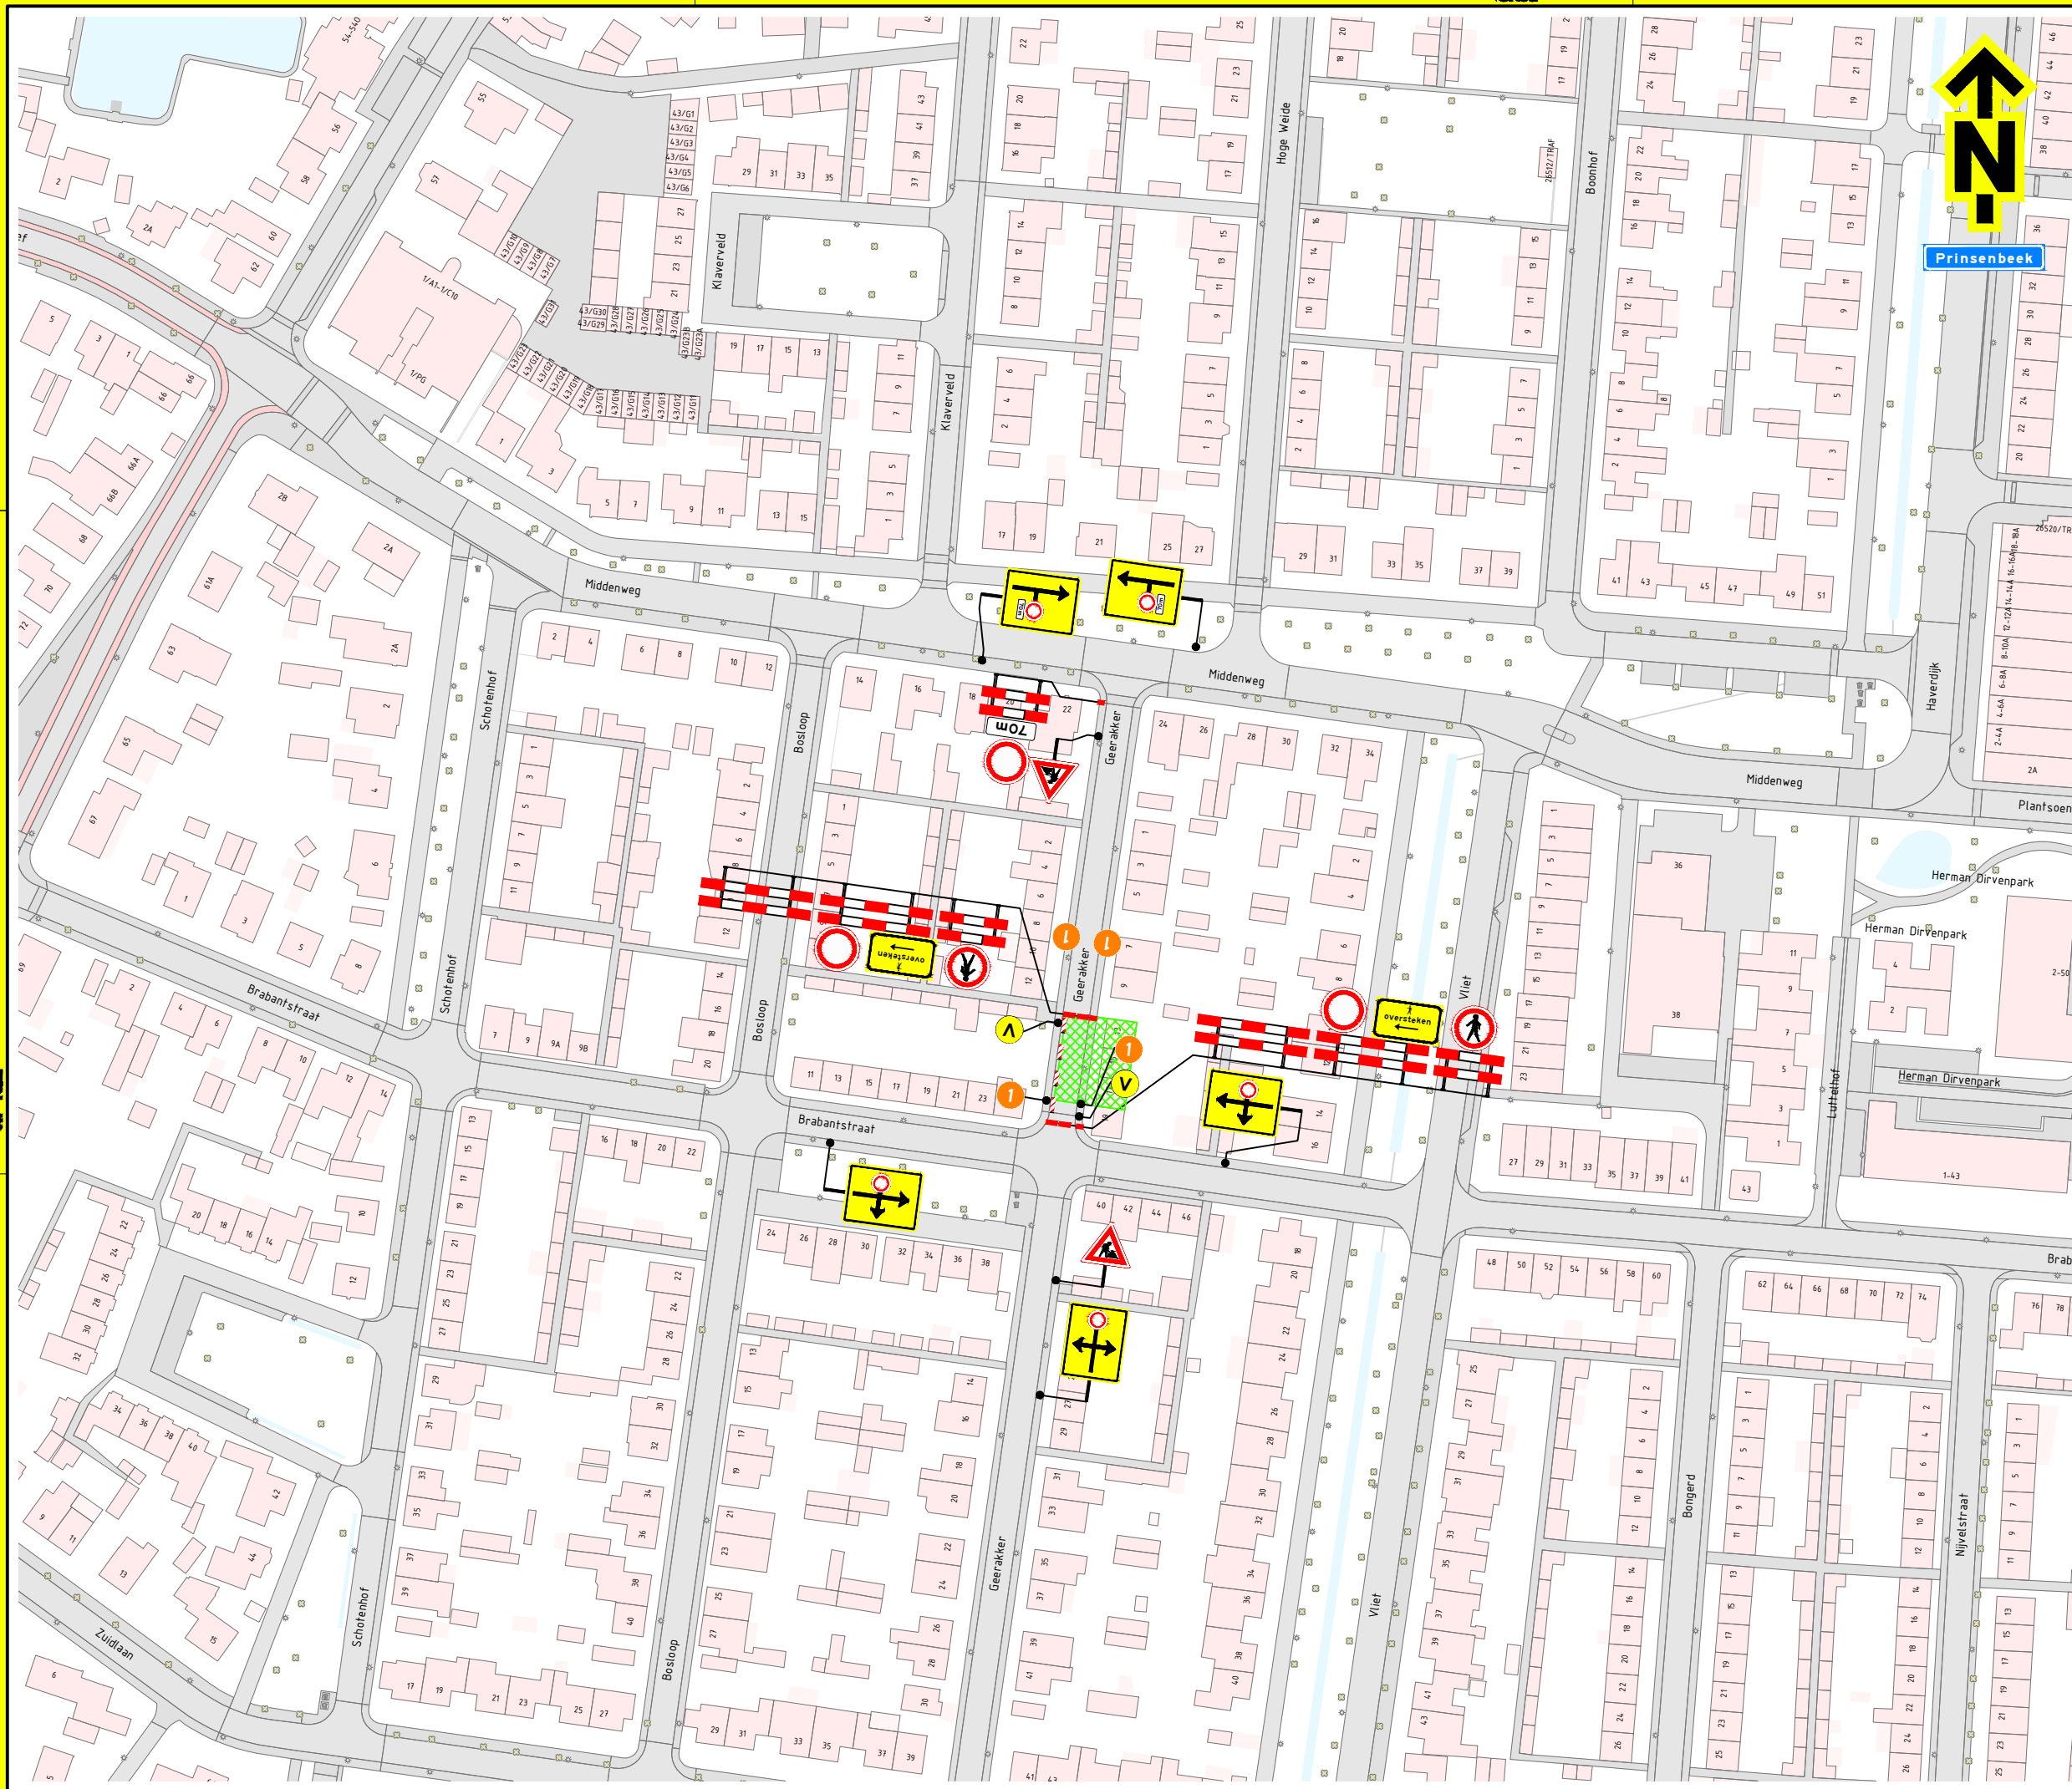

Locatie

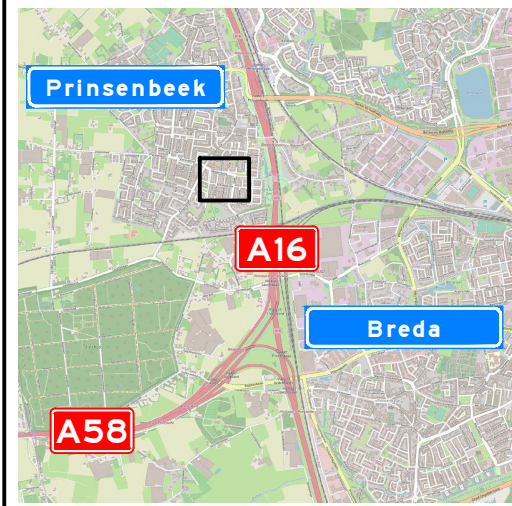


Opmerkingen

- afplakken/afkruisen conflicterende bebording
- de locatie van bebording is indicatief, de exacte locatie wordt in het werk bepaald

Verklaring

- werkruimte
- voorankondigingsbord plaatsen twee weken voor aanvang van de werkzaamheden
- deze weg afgesloten (dag datum/tijd) tot (dag datum/tijd) (110/83)
- parkeerverbod plaatsen 72 uur voor aanvang van de werkzaamheden
- parkeren verboden op (datum/tijd)

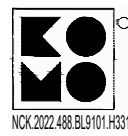

NCK 2022-488 BL9101 H331




Versie: 0.1 Omschrijving: Concept  
 07-04-25 Getekend: COU Controle: JDI 2e controle: Vrijgegeven:



Project: Prinsenbeek 55300088 V2




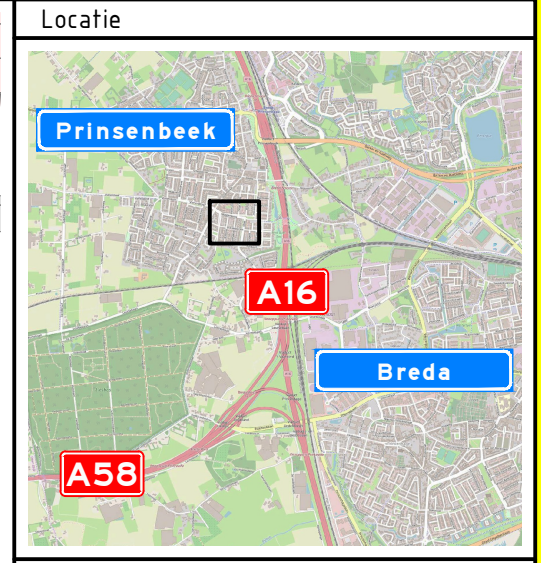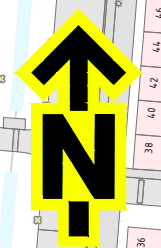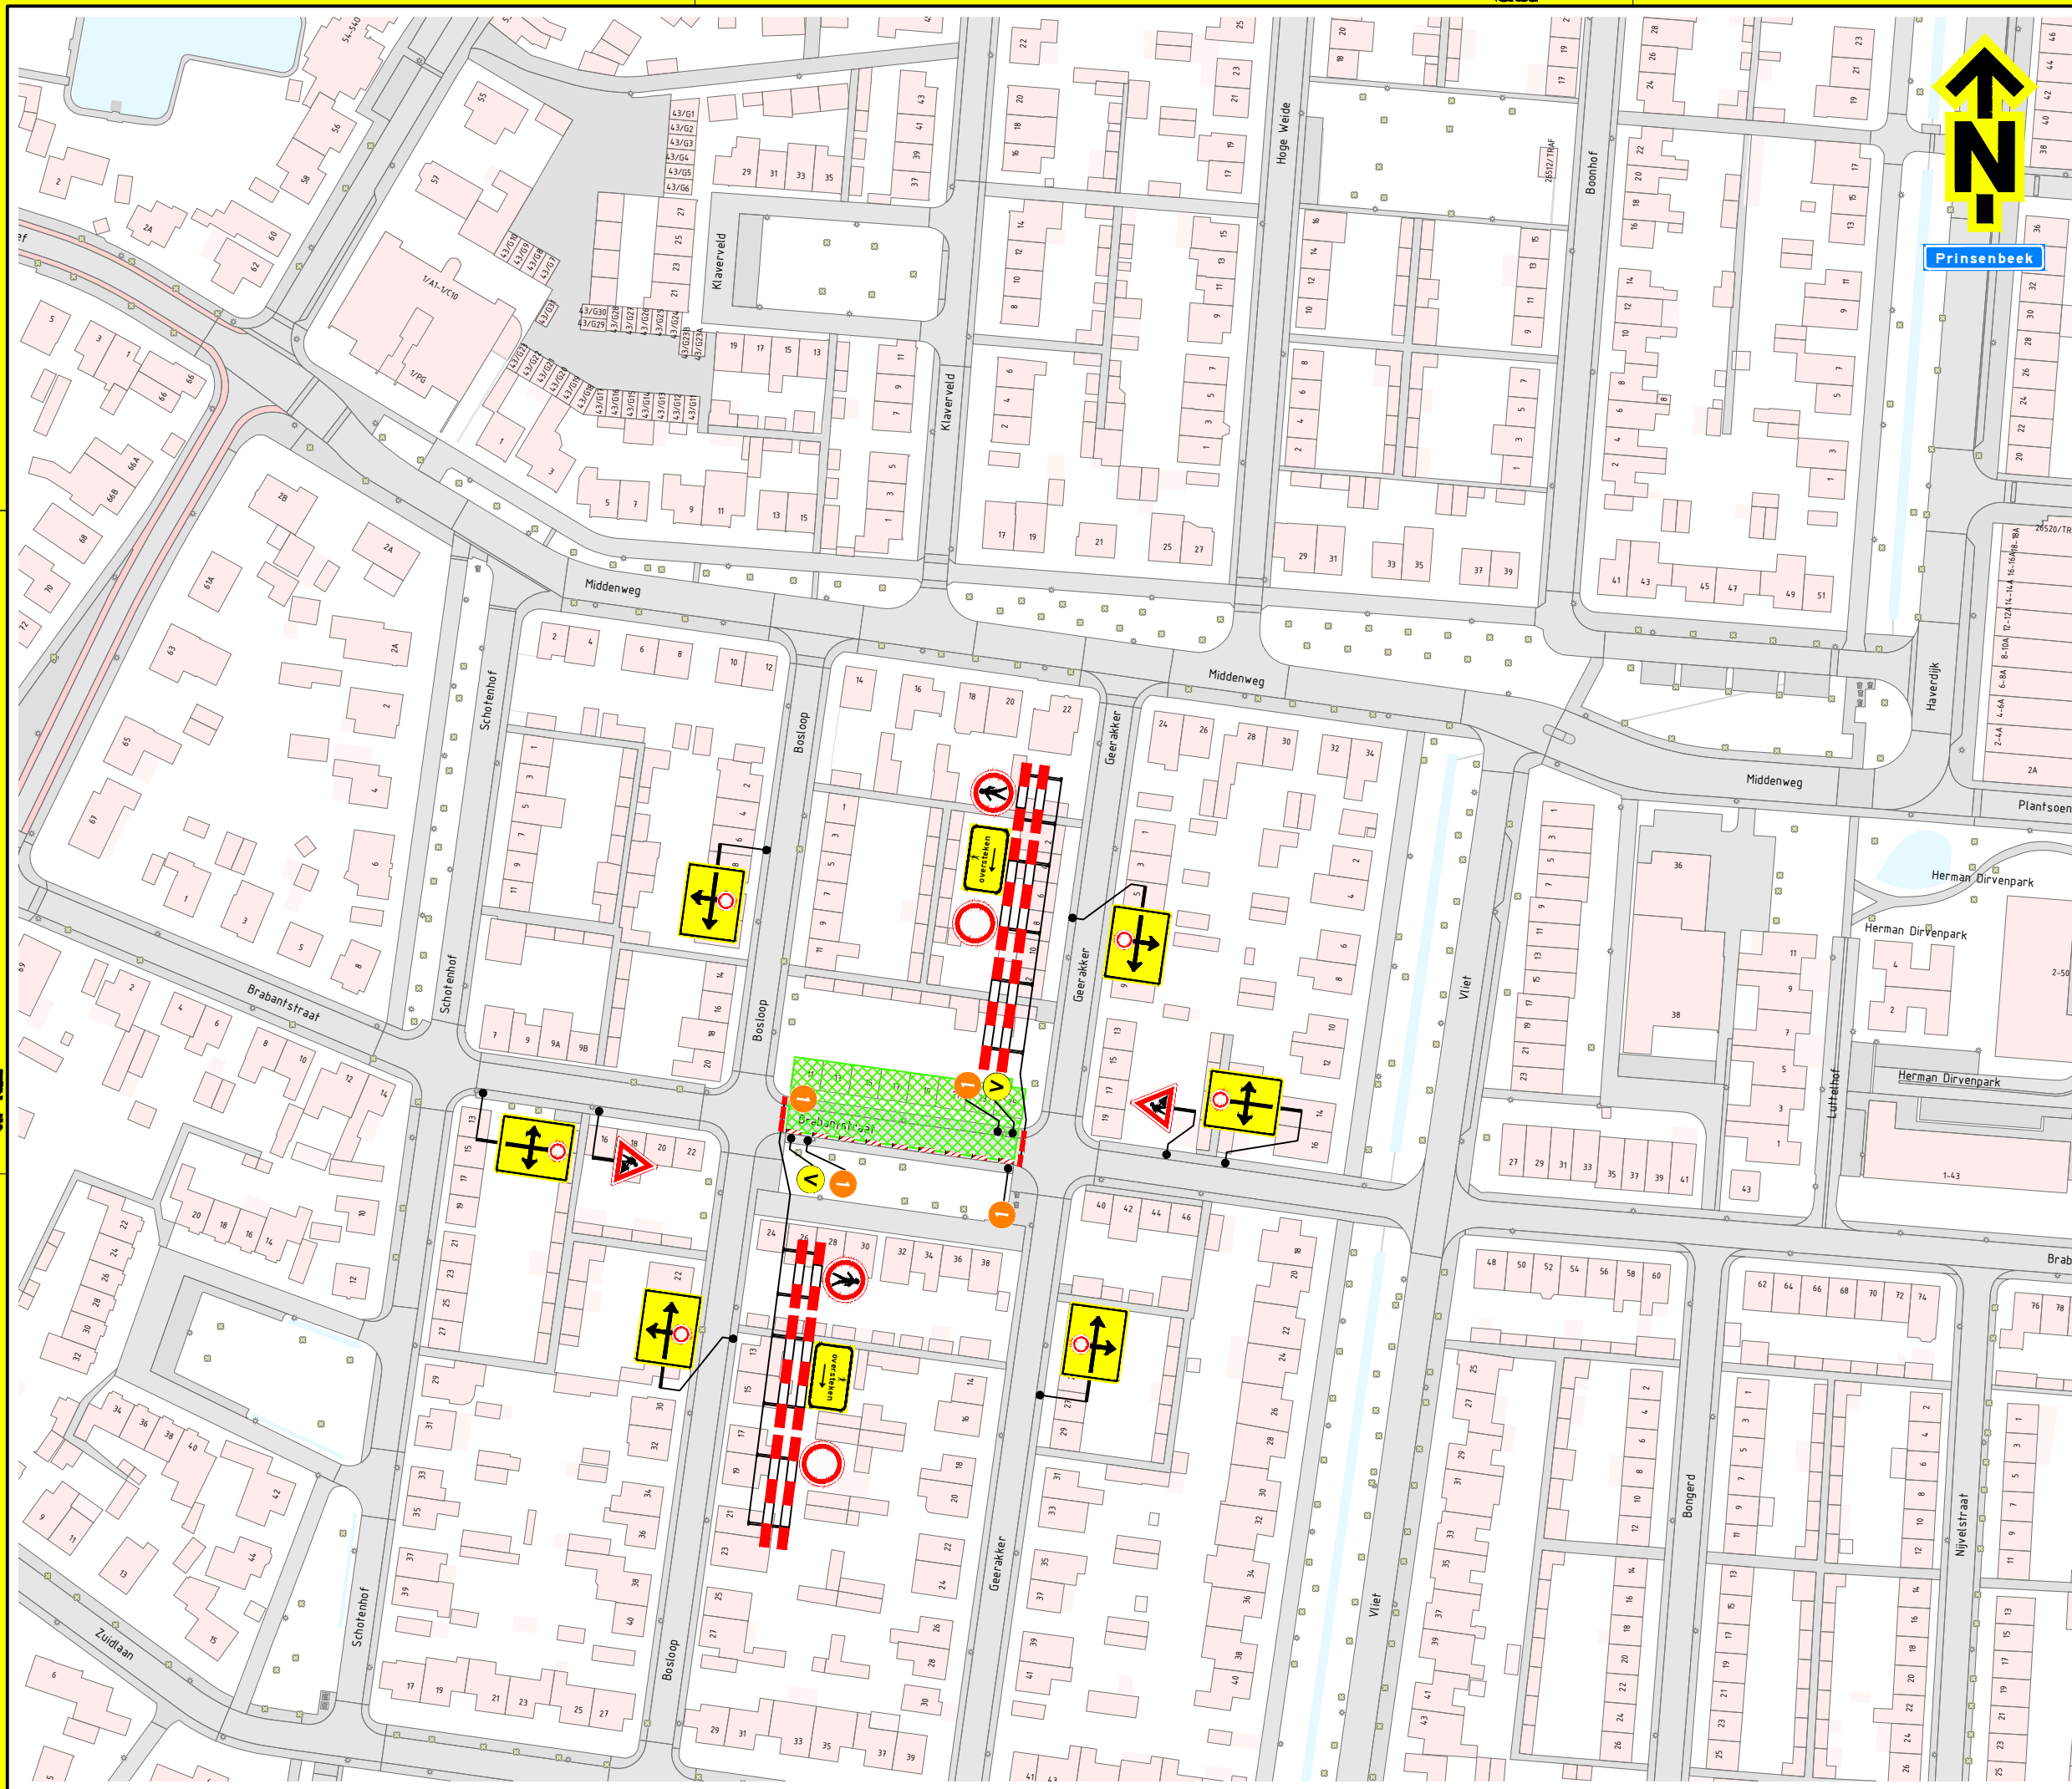

Onderdeel: Verkeersmaatregelen  
 Geerakker 13 t/m 17, Prinsenbeek  
 afzetting 7


Schaal: 1:1000 Formaat: A2  
 Tekening nummer: PR08650-02A01-01 Blad 2 van 4

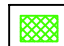

**Opmerkingen**

- afplakken/afkruisen conflicterende bebording
- de locatie van bebording is indicatief, de exacte locatie wordt in het werk bepaald

- Verklaring**
-  werkruimte
  -  vooraankondigingsbord plaatsen twee weken voor aanvang van de werkzaamheden
  -  deze weg afgesloten (dag datum/tijd) tot (dag datum/tijd) (110/83)
  -  parkeerverbod plaatsen 72 uur voor aanvang van de werkzaamheden
  -  parkeren verboden op (datum/tijd)

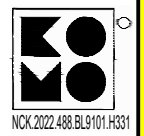

Versie: 0.1 Omschrijving Concept  
 07-04-25 Getekend COU Controle: JDI 2e controle: KLI Vrijgegeven:



Project: Prinsenbeek 55300088 V2

Onderdeel: Verkeersmaatregelen  
 Brabantstraat 11 t/m 25, Prinsenbeek  
 afzetting 8

Schaal: 1:1000 Formaat: A2  
 Tekening nummer: PR08650-02A01-01 Blad 3 van 4

