


Aan- en afrijroute bouwplaats Rumerslanden :

Aankomst via N349 Sluiterseveldsingel (rondweg Almelo) naar Ootmarsumsestraat en verzet slaan naar bouwplaats aan de Bevrijdingslaan.
 Vrachtverkeer moet op de aangewezen plaats keren en de bouwplaats voorwaarts, via dezelfde route weer verlaten.

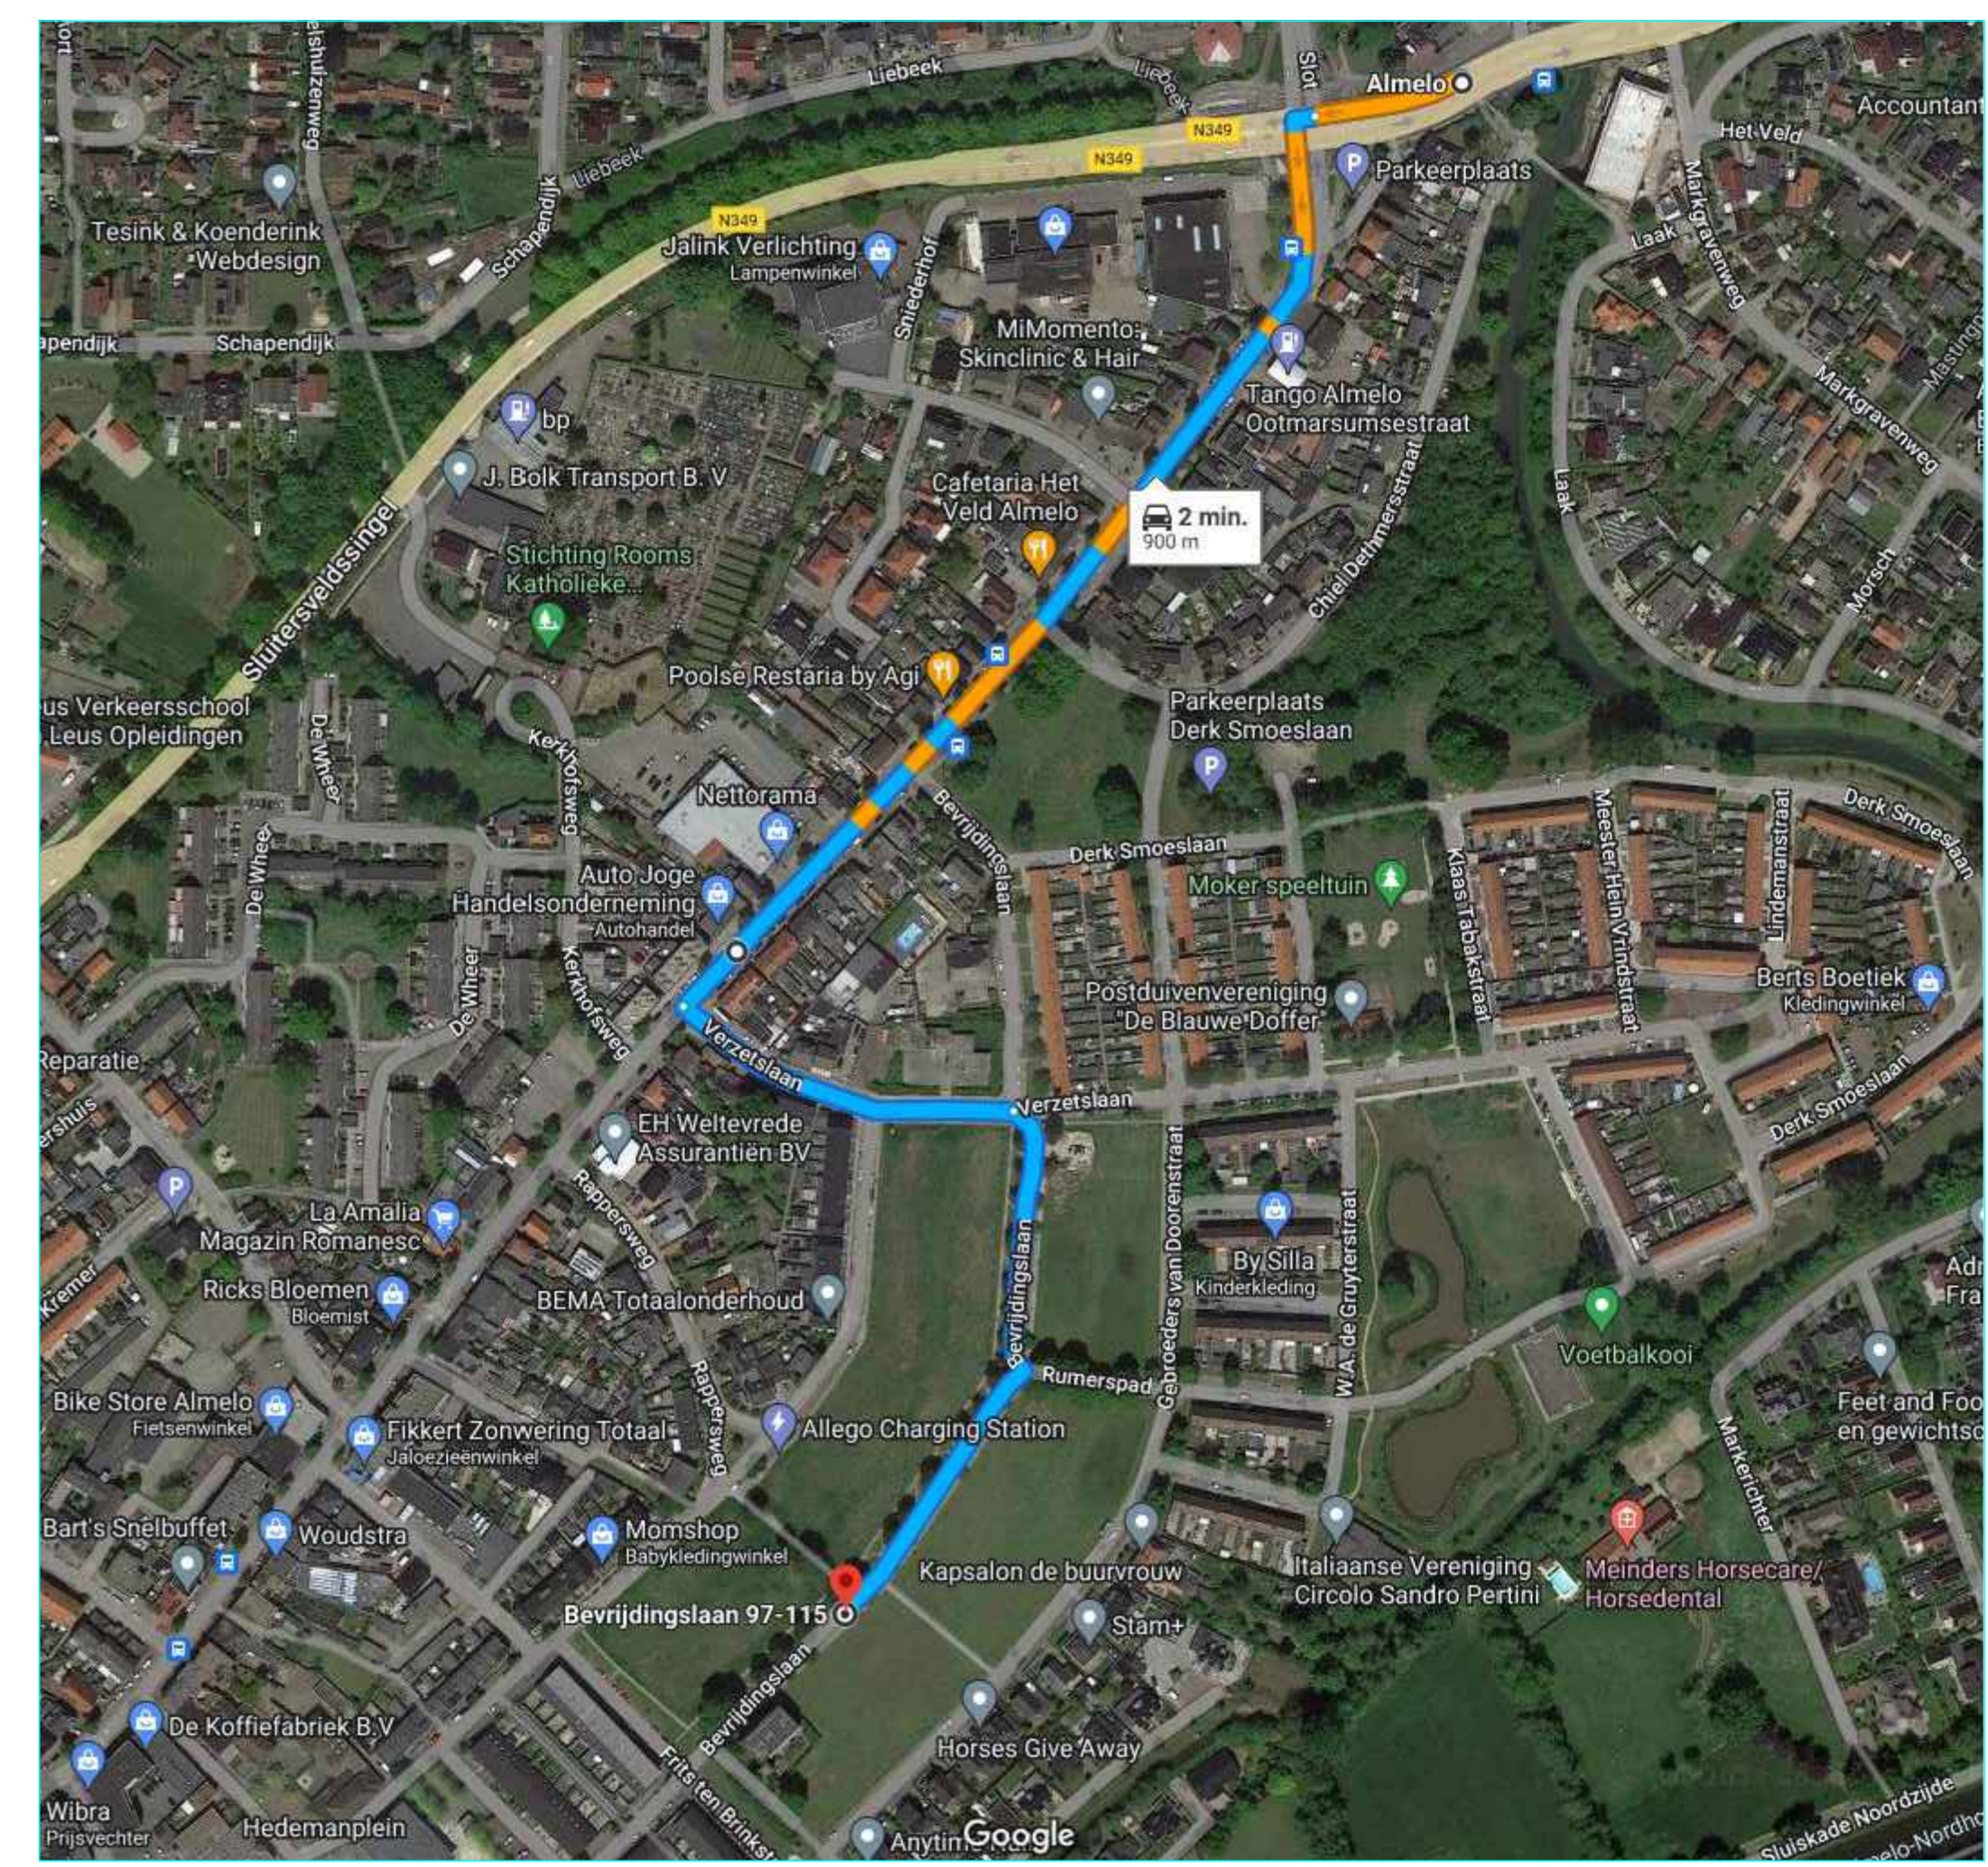

Rumerslanden fase 1 54 woningen Almelo		WERKVERSIE	
BOUWPLAATSINRICHTING		120.070	
1 04-12-2024	RI	Formaat:	Nijhuis Bouw B.V. Vestiging Rijssen
3 25-09-2024	AD		Postbus 241, 7460 AE Rijssen
2 18-09-2024	RI	Schaal:	Tel. 0548 - 530 445
1 23-04-2024	HO	1:500	Internet: www.nijhuis.nl
Bouwplaatsinrichting		B	