
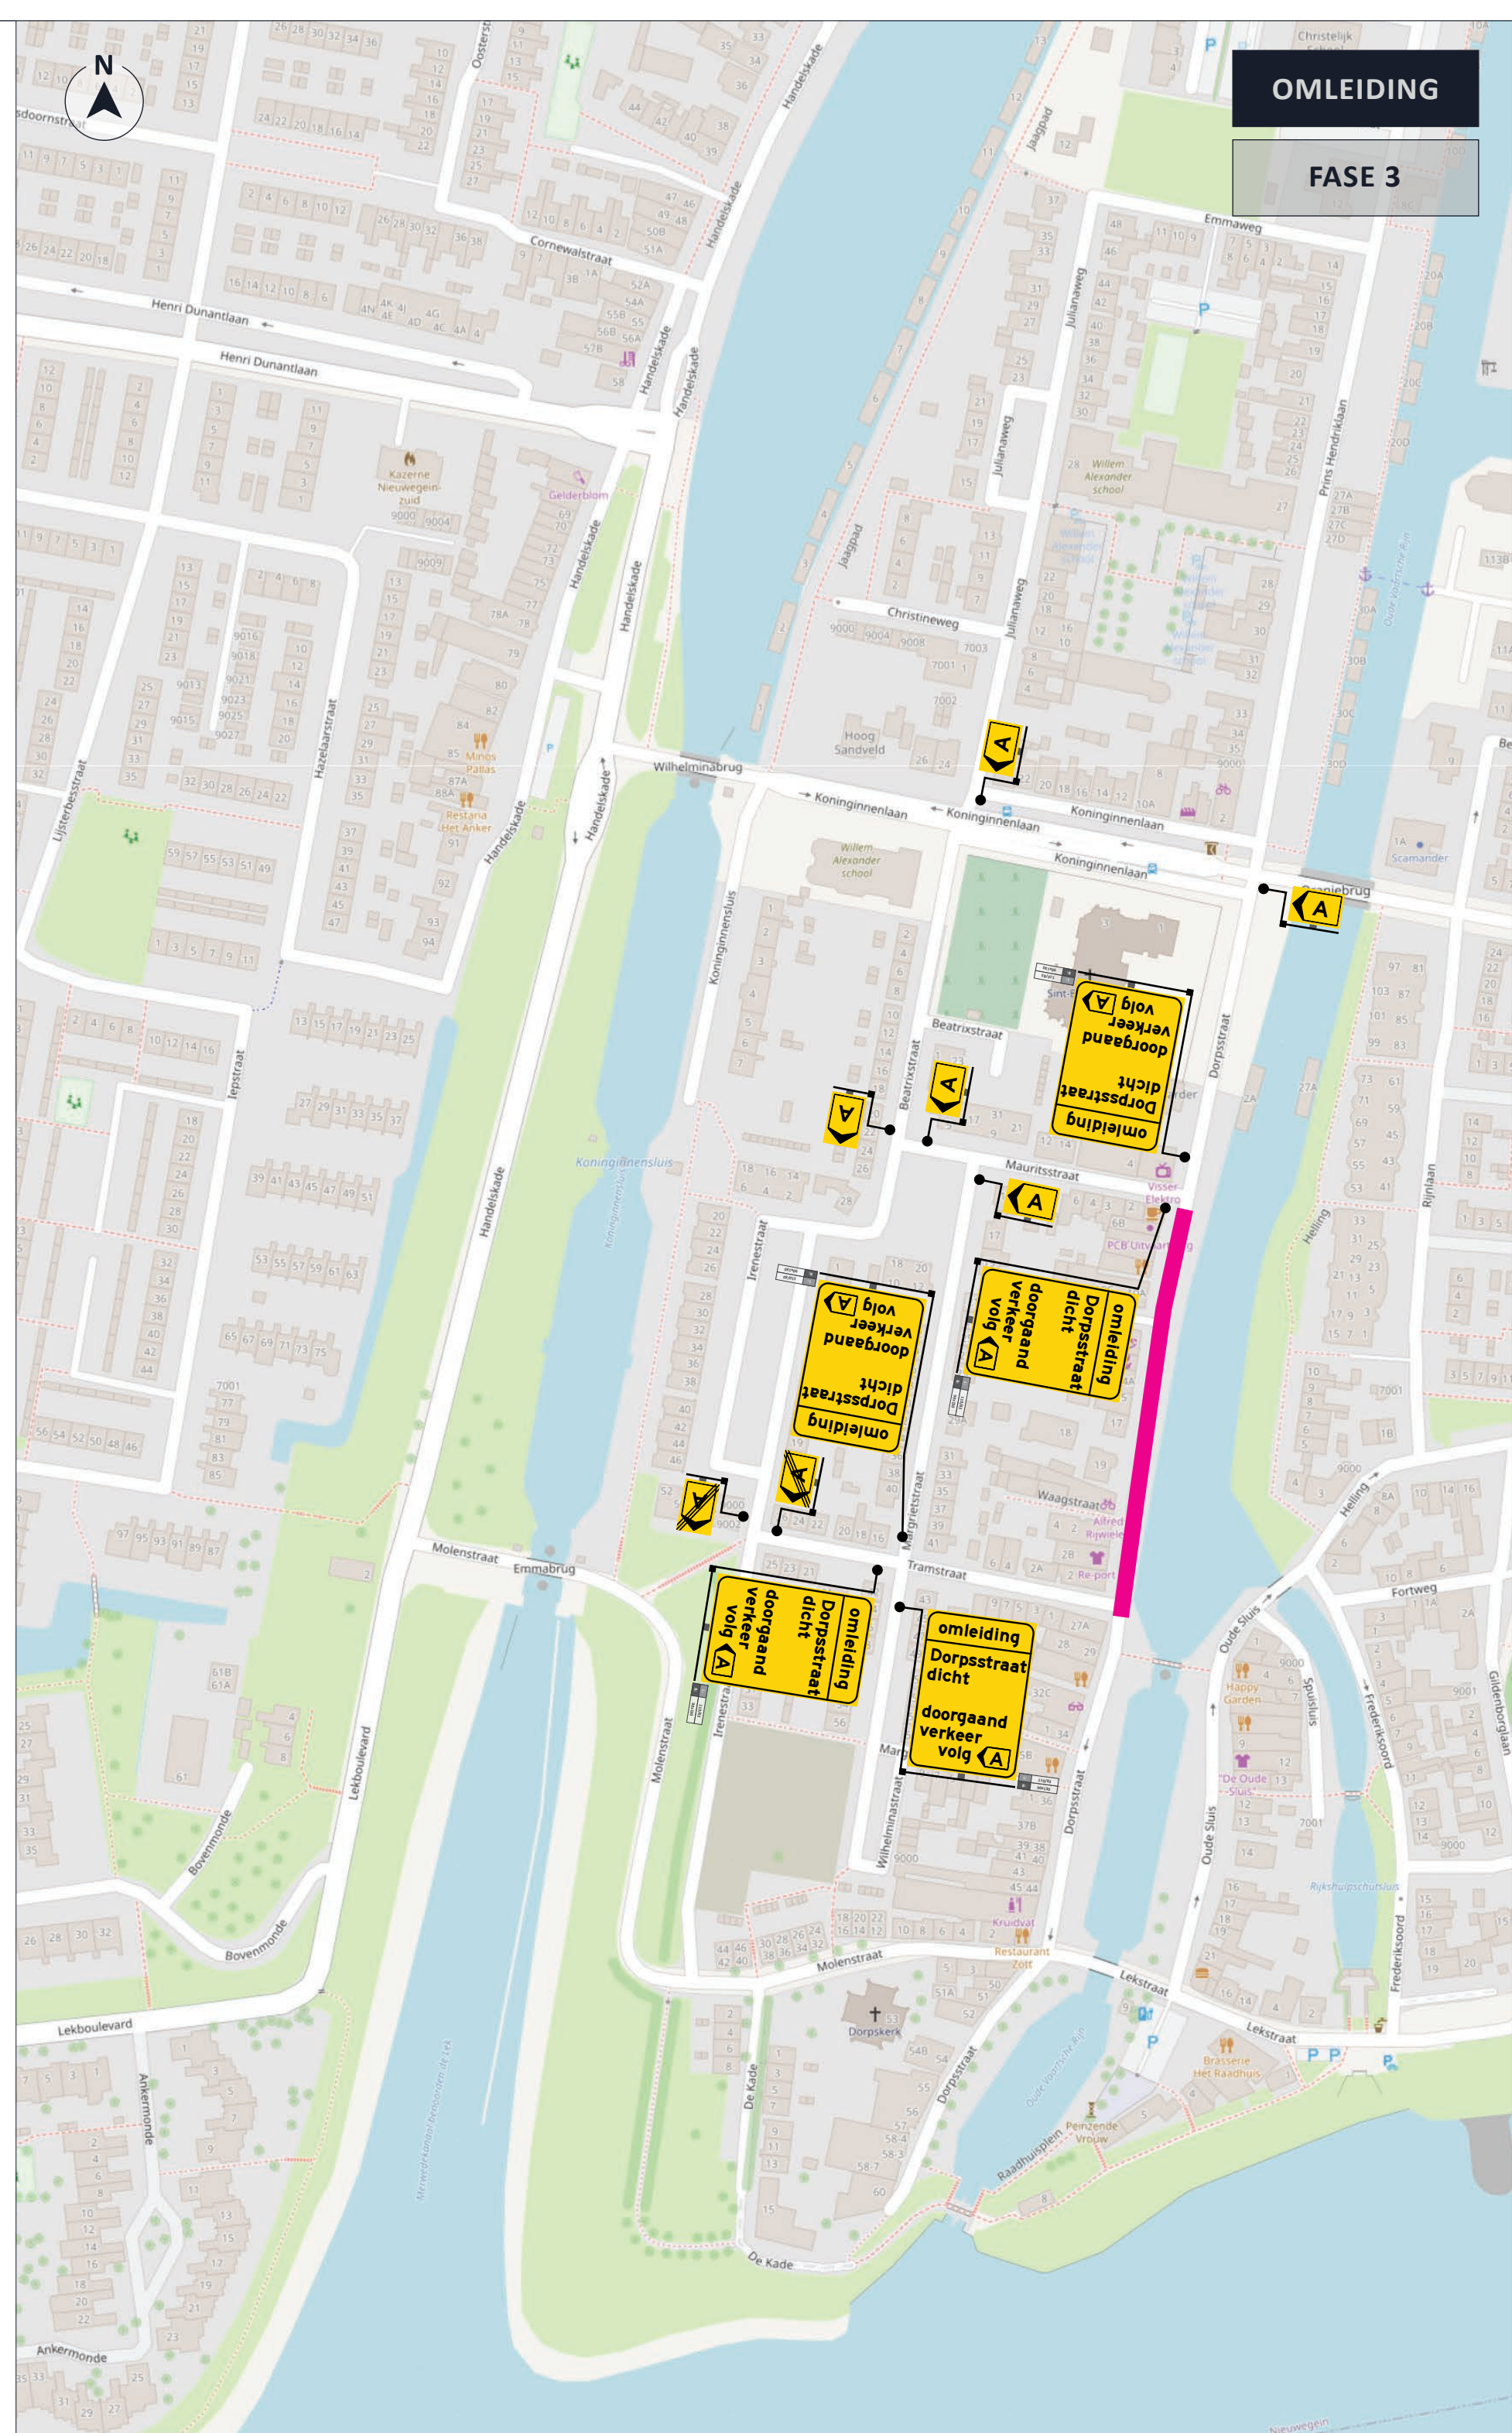


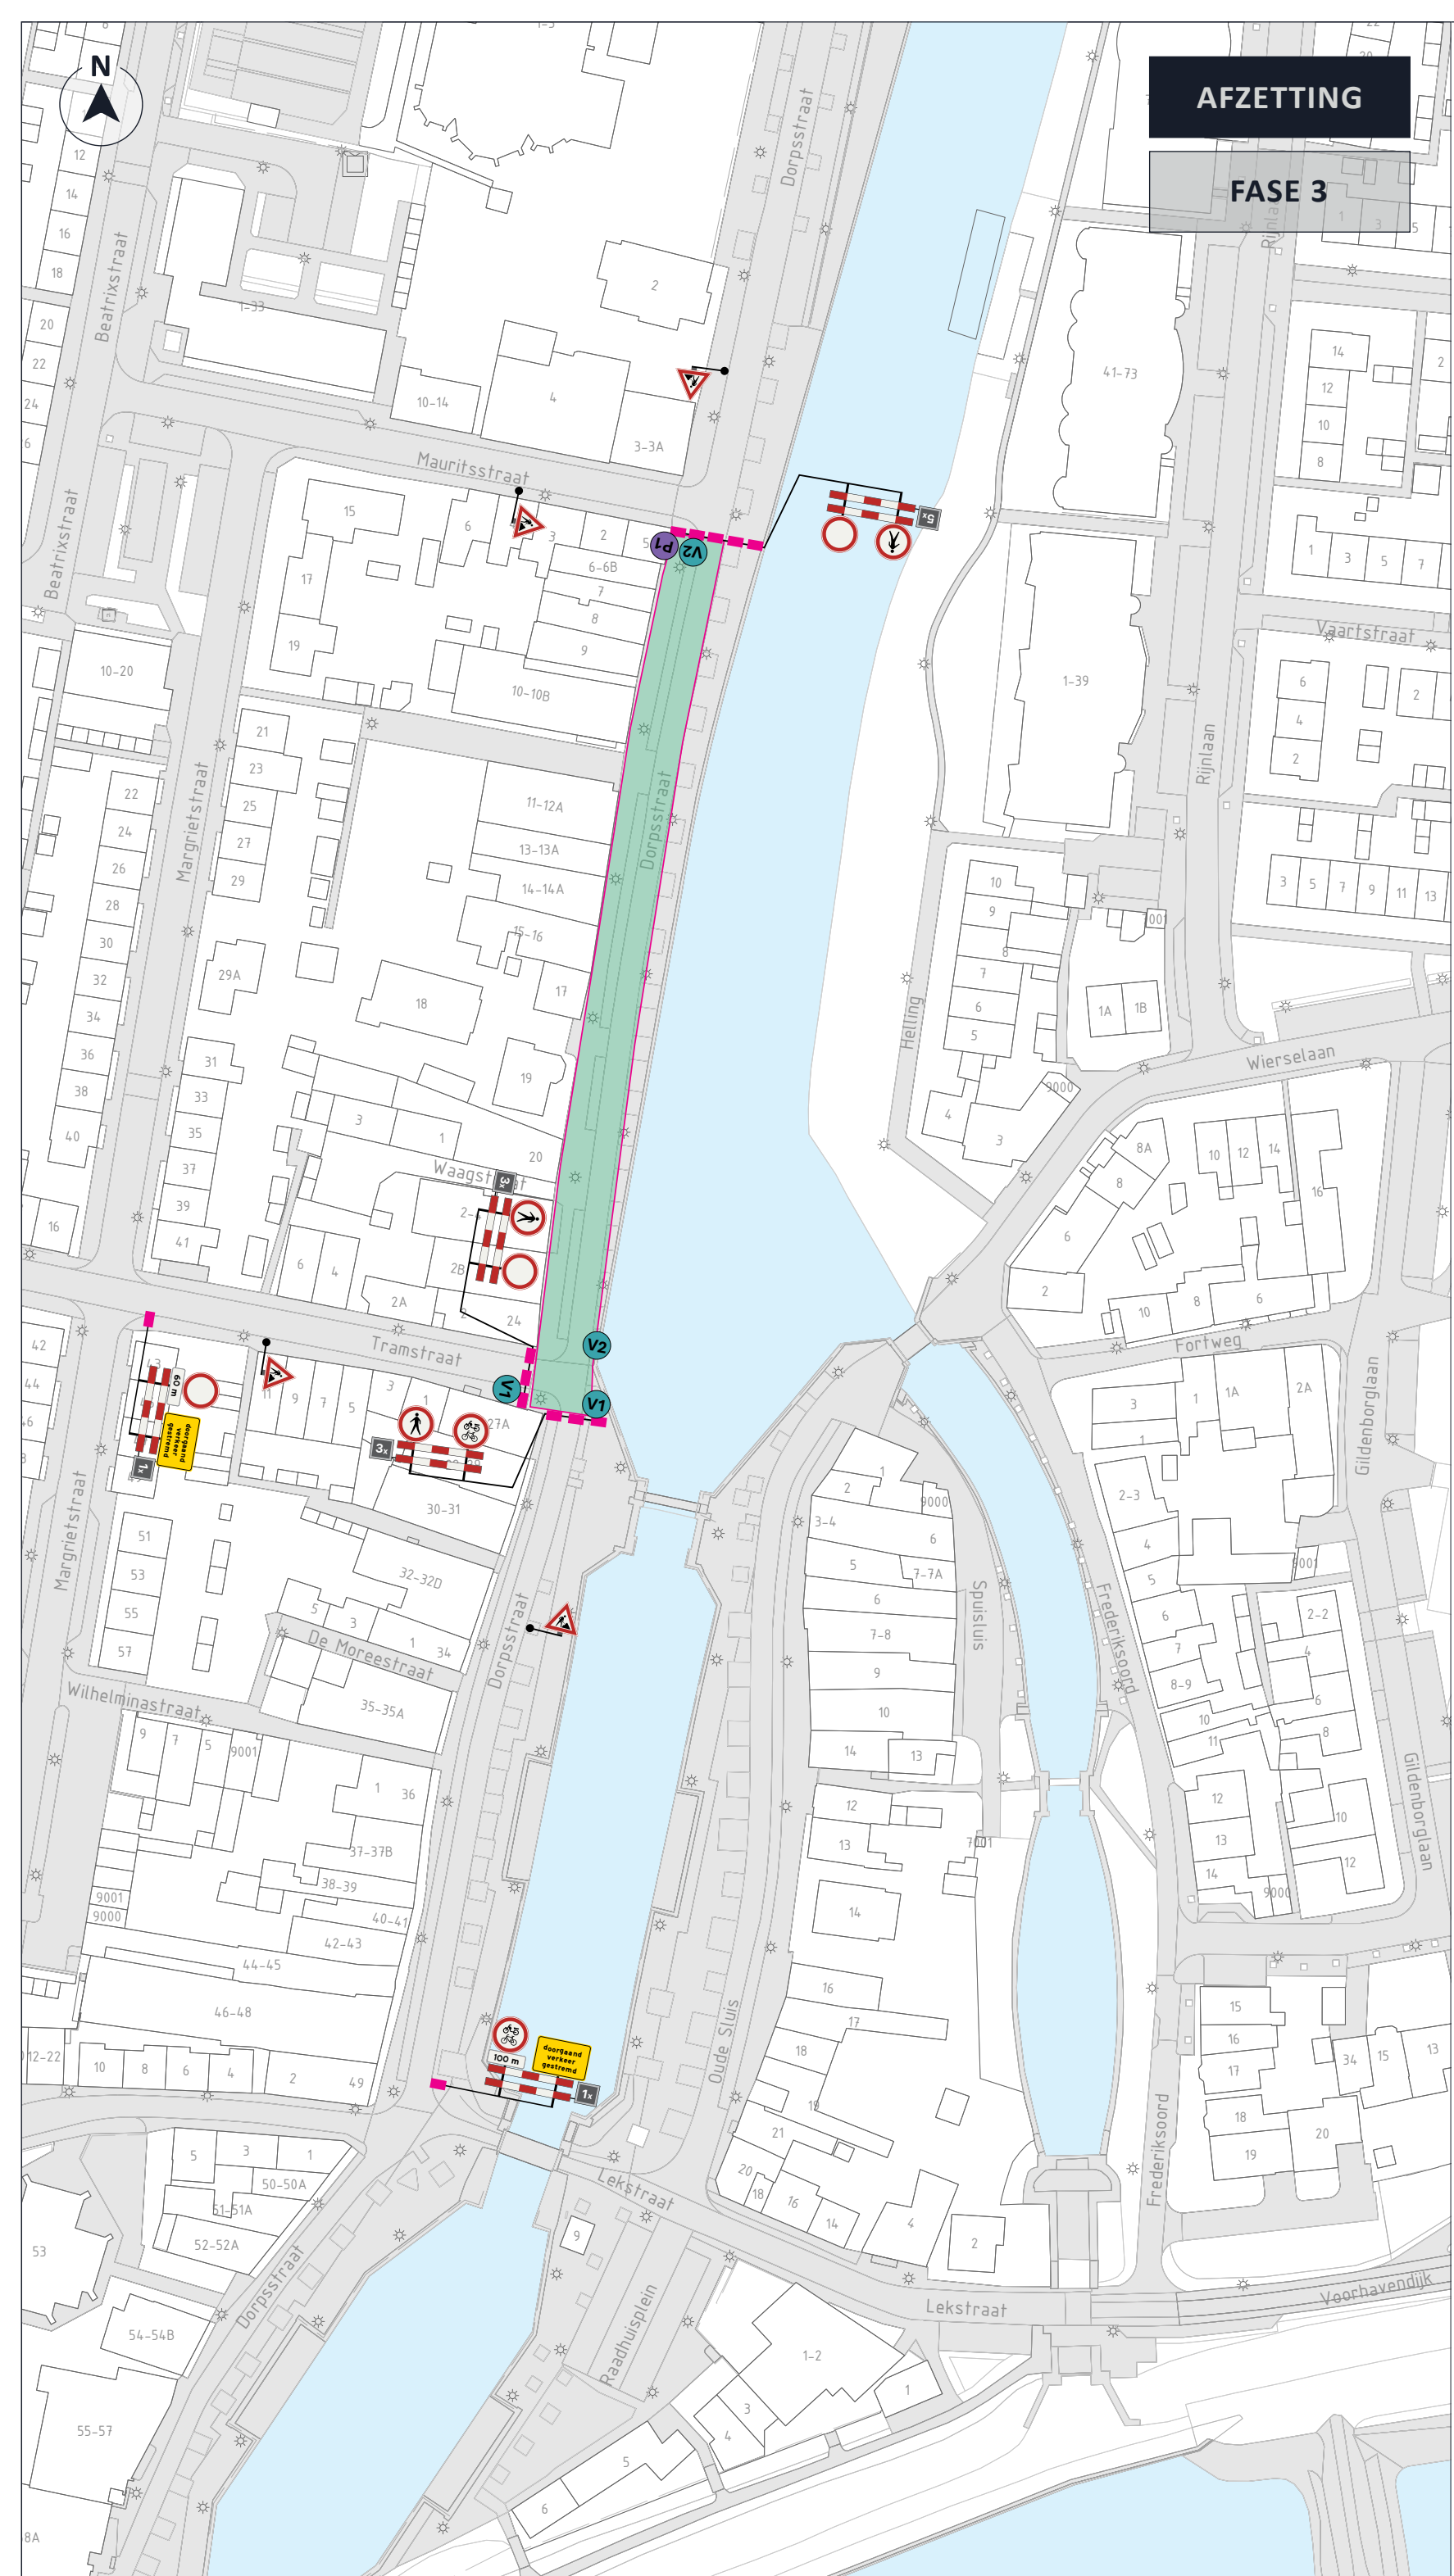

LEGENDA

Afsluiting / Werkvak

Letterafmeting tekstbord

V1

Kruising dicht van: ... tot: ...

V2

Dorpsstraat dicht van: ... tot: ...

P1

Parkeerverboden

KO

NCK 2020.192.BRL.9101.H144.1

OPDRACHTGEVER

avezaat bv

030 - 65 67272

INFO

DATUM	31-07-2025	VERSIE	1.0	FORMAAT	A2 (liggend)
TEKENAAR	JKI	CONTROLE	RVE	VRIJGAVE	JLU

PROJECT	Nieuwegein, Dorpsstraat & Koninginnenlaan
OMSCHRIJVING	Verkeersmaatregelen voor Dorpsstraat FASE 3
LOCATIE	Nieuwegein, Dorpsstraat

P250186.VKM.13

TEKENINGNUMMER

visscher traffic

1/1