


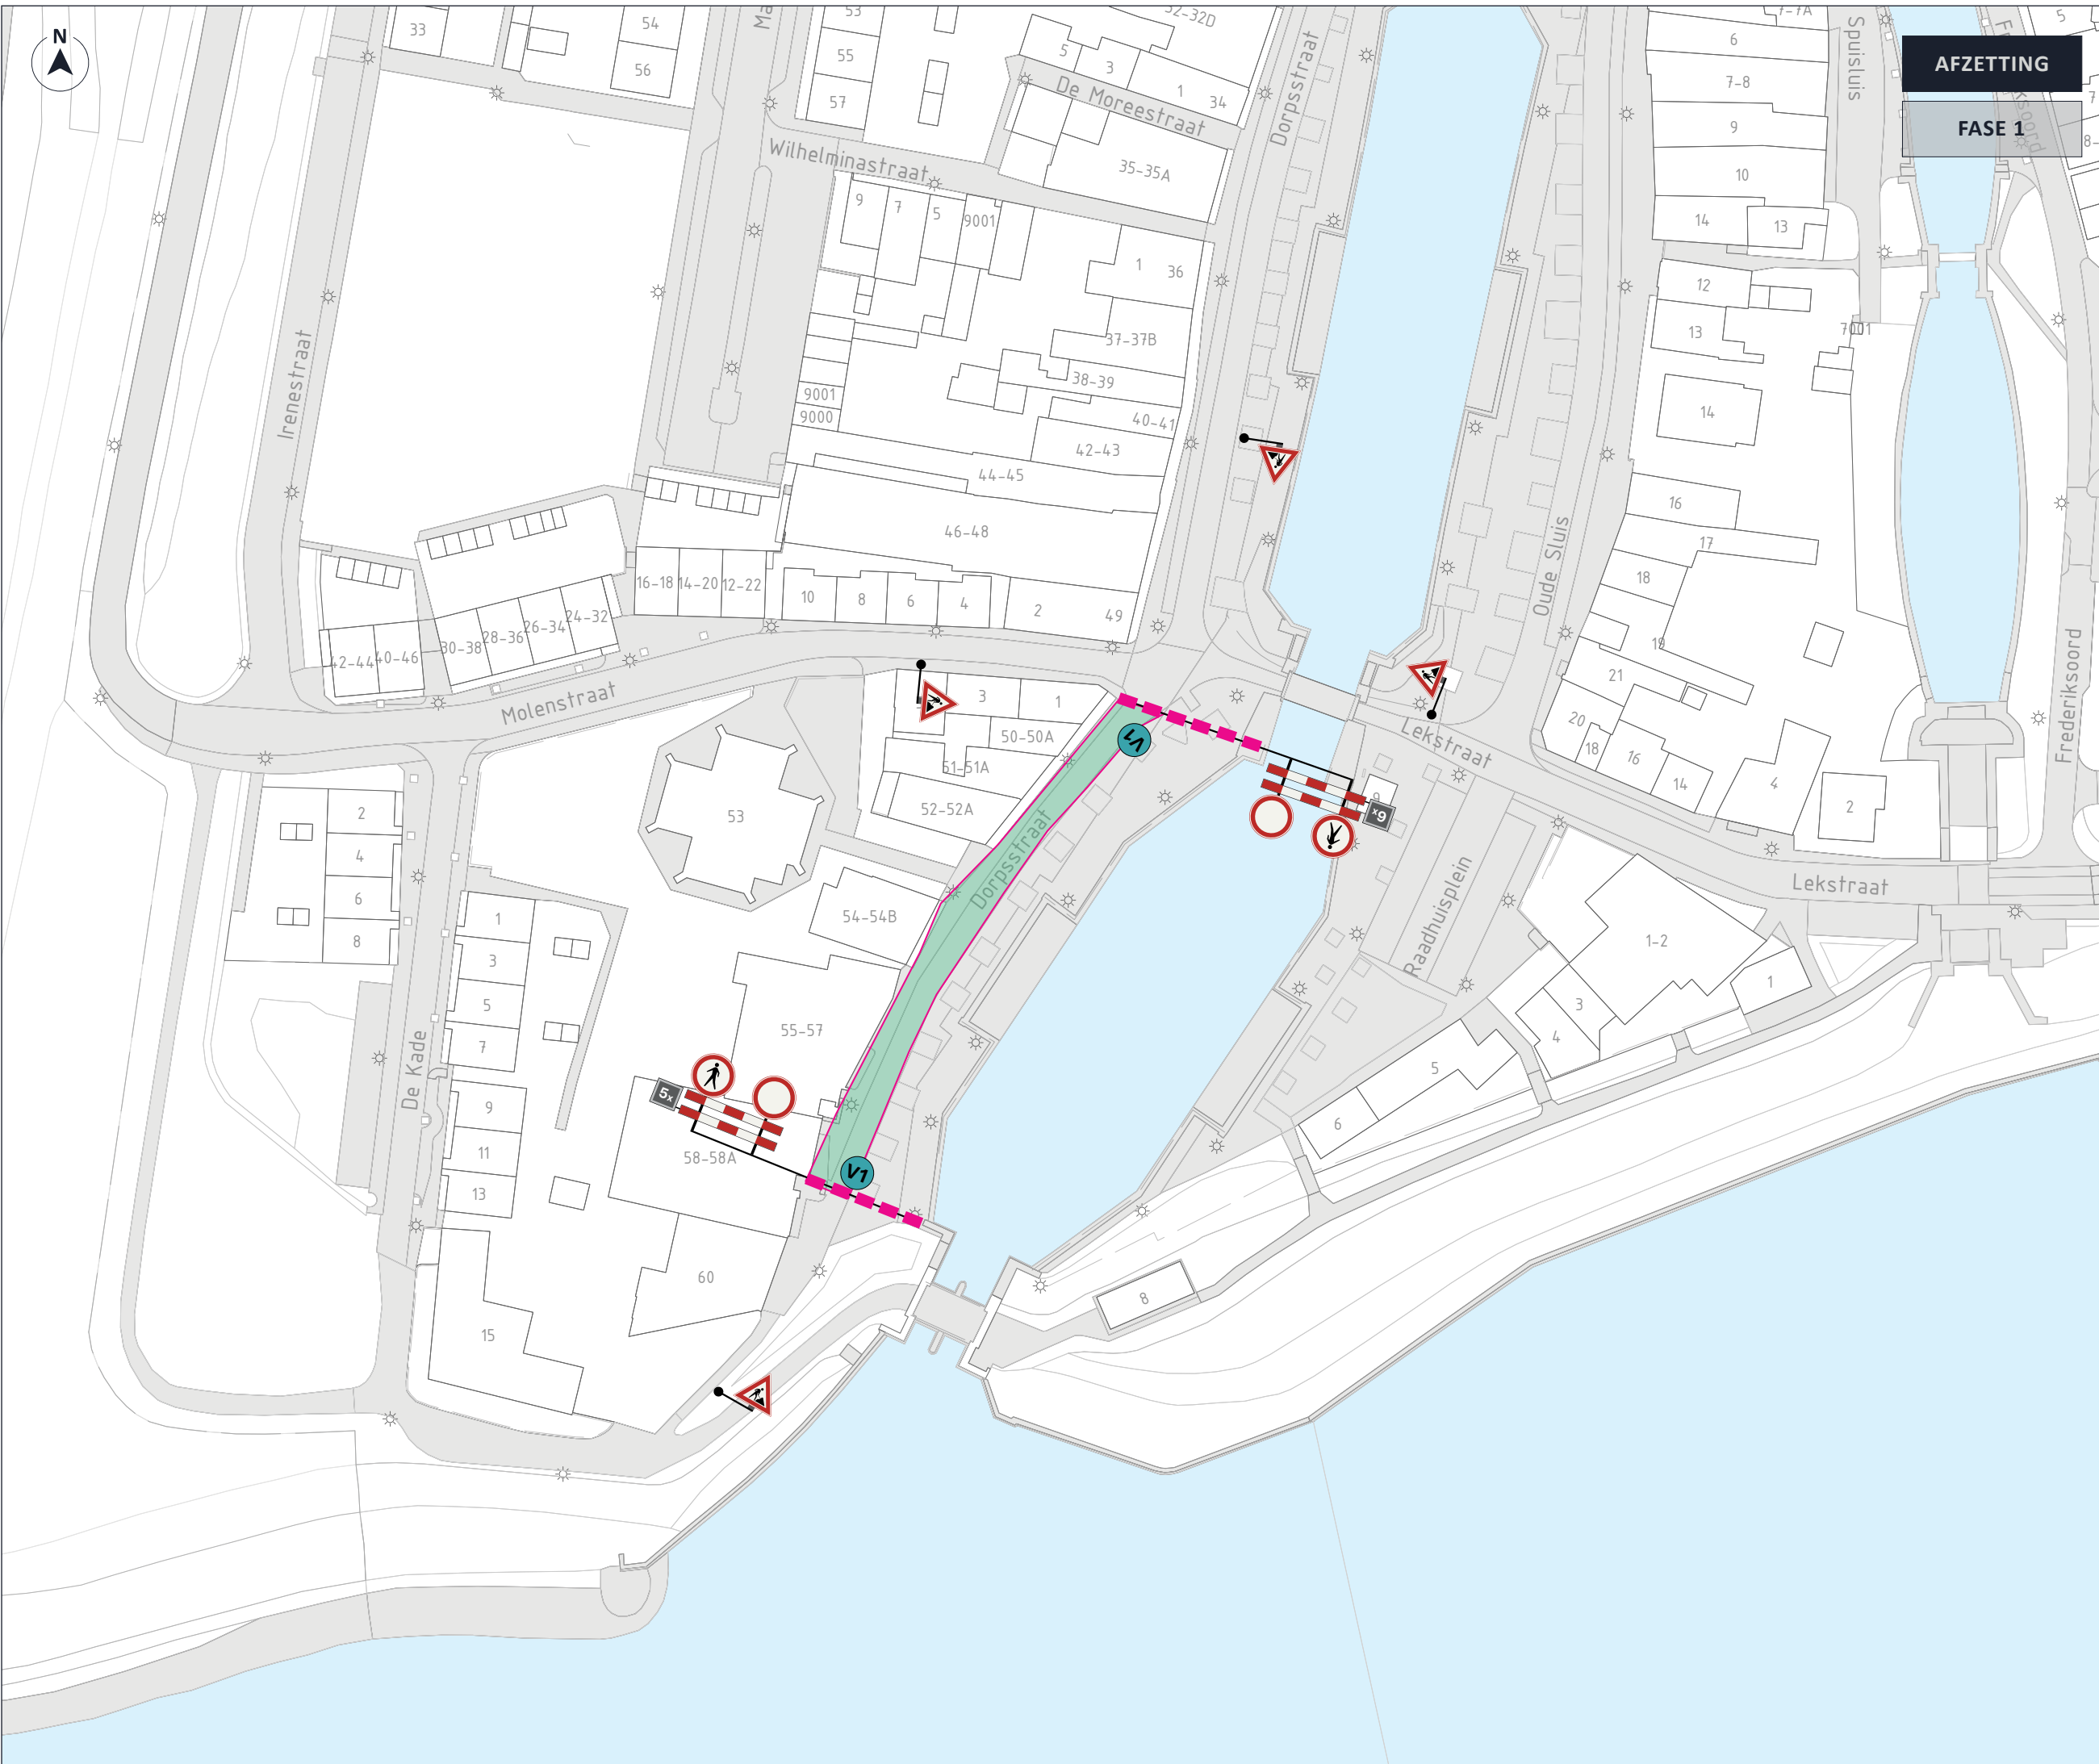

 Afsluiting / Werkvak

 Letterafmeting tekstbord

Vooraankondiging

* Plaatsing minimaal 2 weken voor aanvang werkzaamheden

V1

**Dorpsstraat
dicht**
van:h
tot:h



NCK.2020.192.BRL9101.H144.1

OPDRACHTGEVER



»» INFO

DATUM	VERSIE	FORMAAT
31-07-2025	1.0	A3 [liggend]

TEKENAAR	CONTROLE	VRIJGAVE
JKI	RVE	JLU

PROJECT	Nieuwegein, Dorpsstraat & Koninginnenlaan
OMSCHRIJVING	Verkeersmaatregelen voor Dorpsstraat FASE 1
LOCATIE	Nieuwegein, Dorpsstraat

P250186.VKM.11

T E K E N I N G N U M M E R

visscher
traffic 