




fase 4A Paganinihof

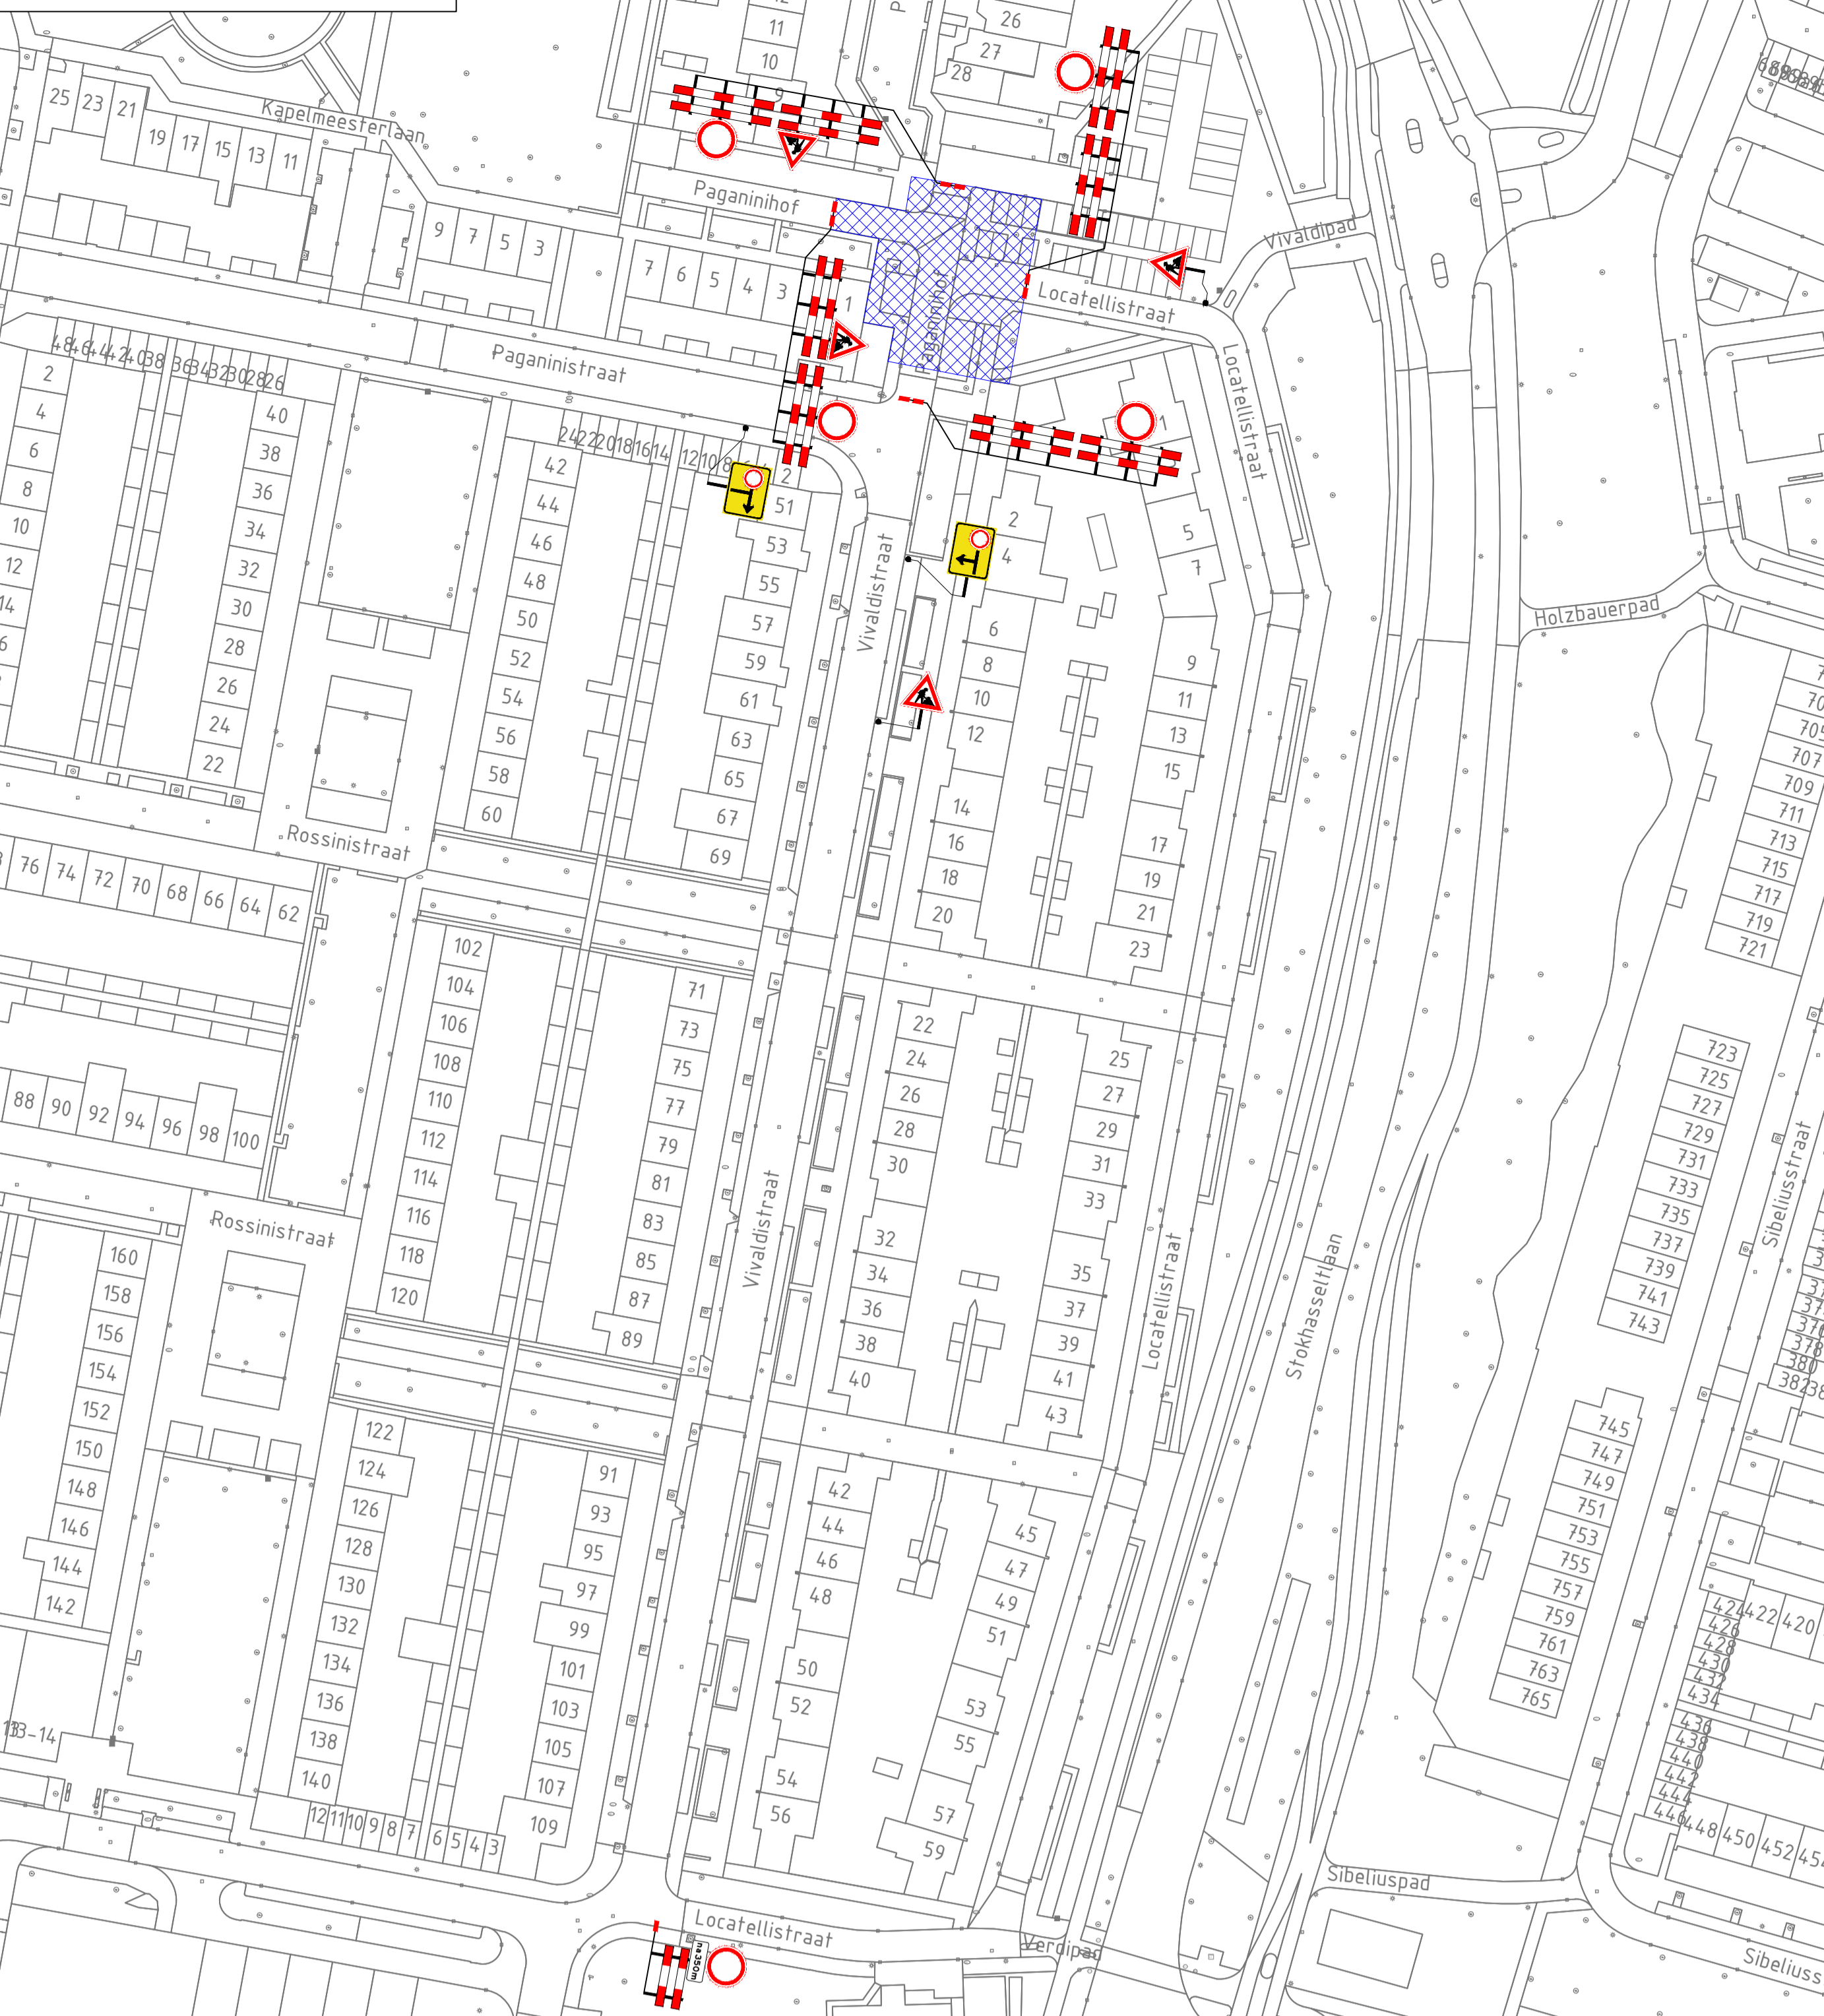


fase 4A P-verboden en vooraankondigingen

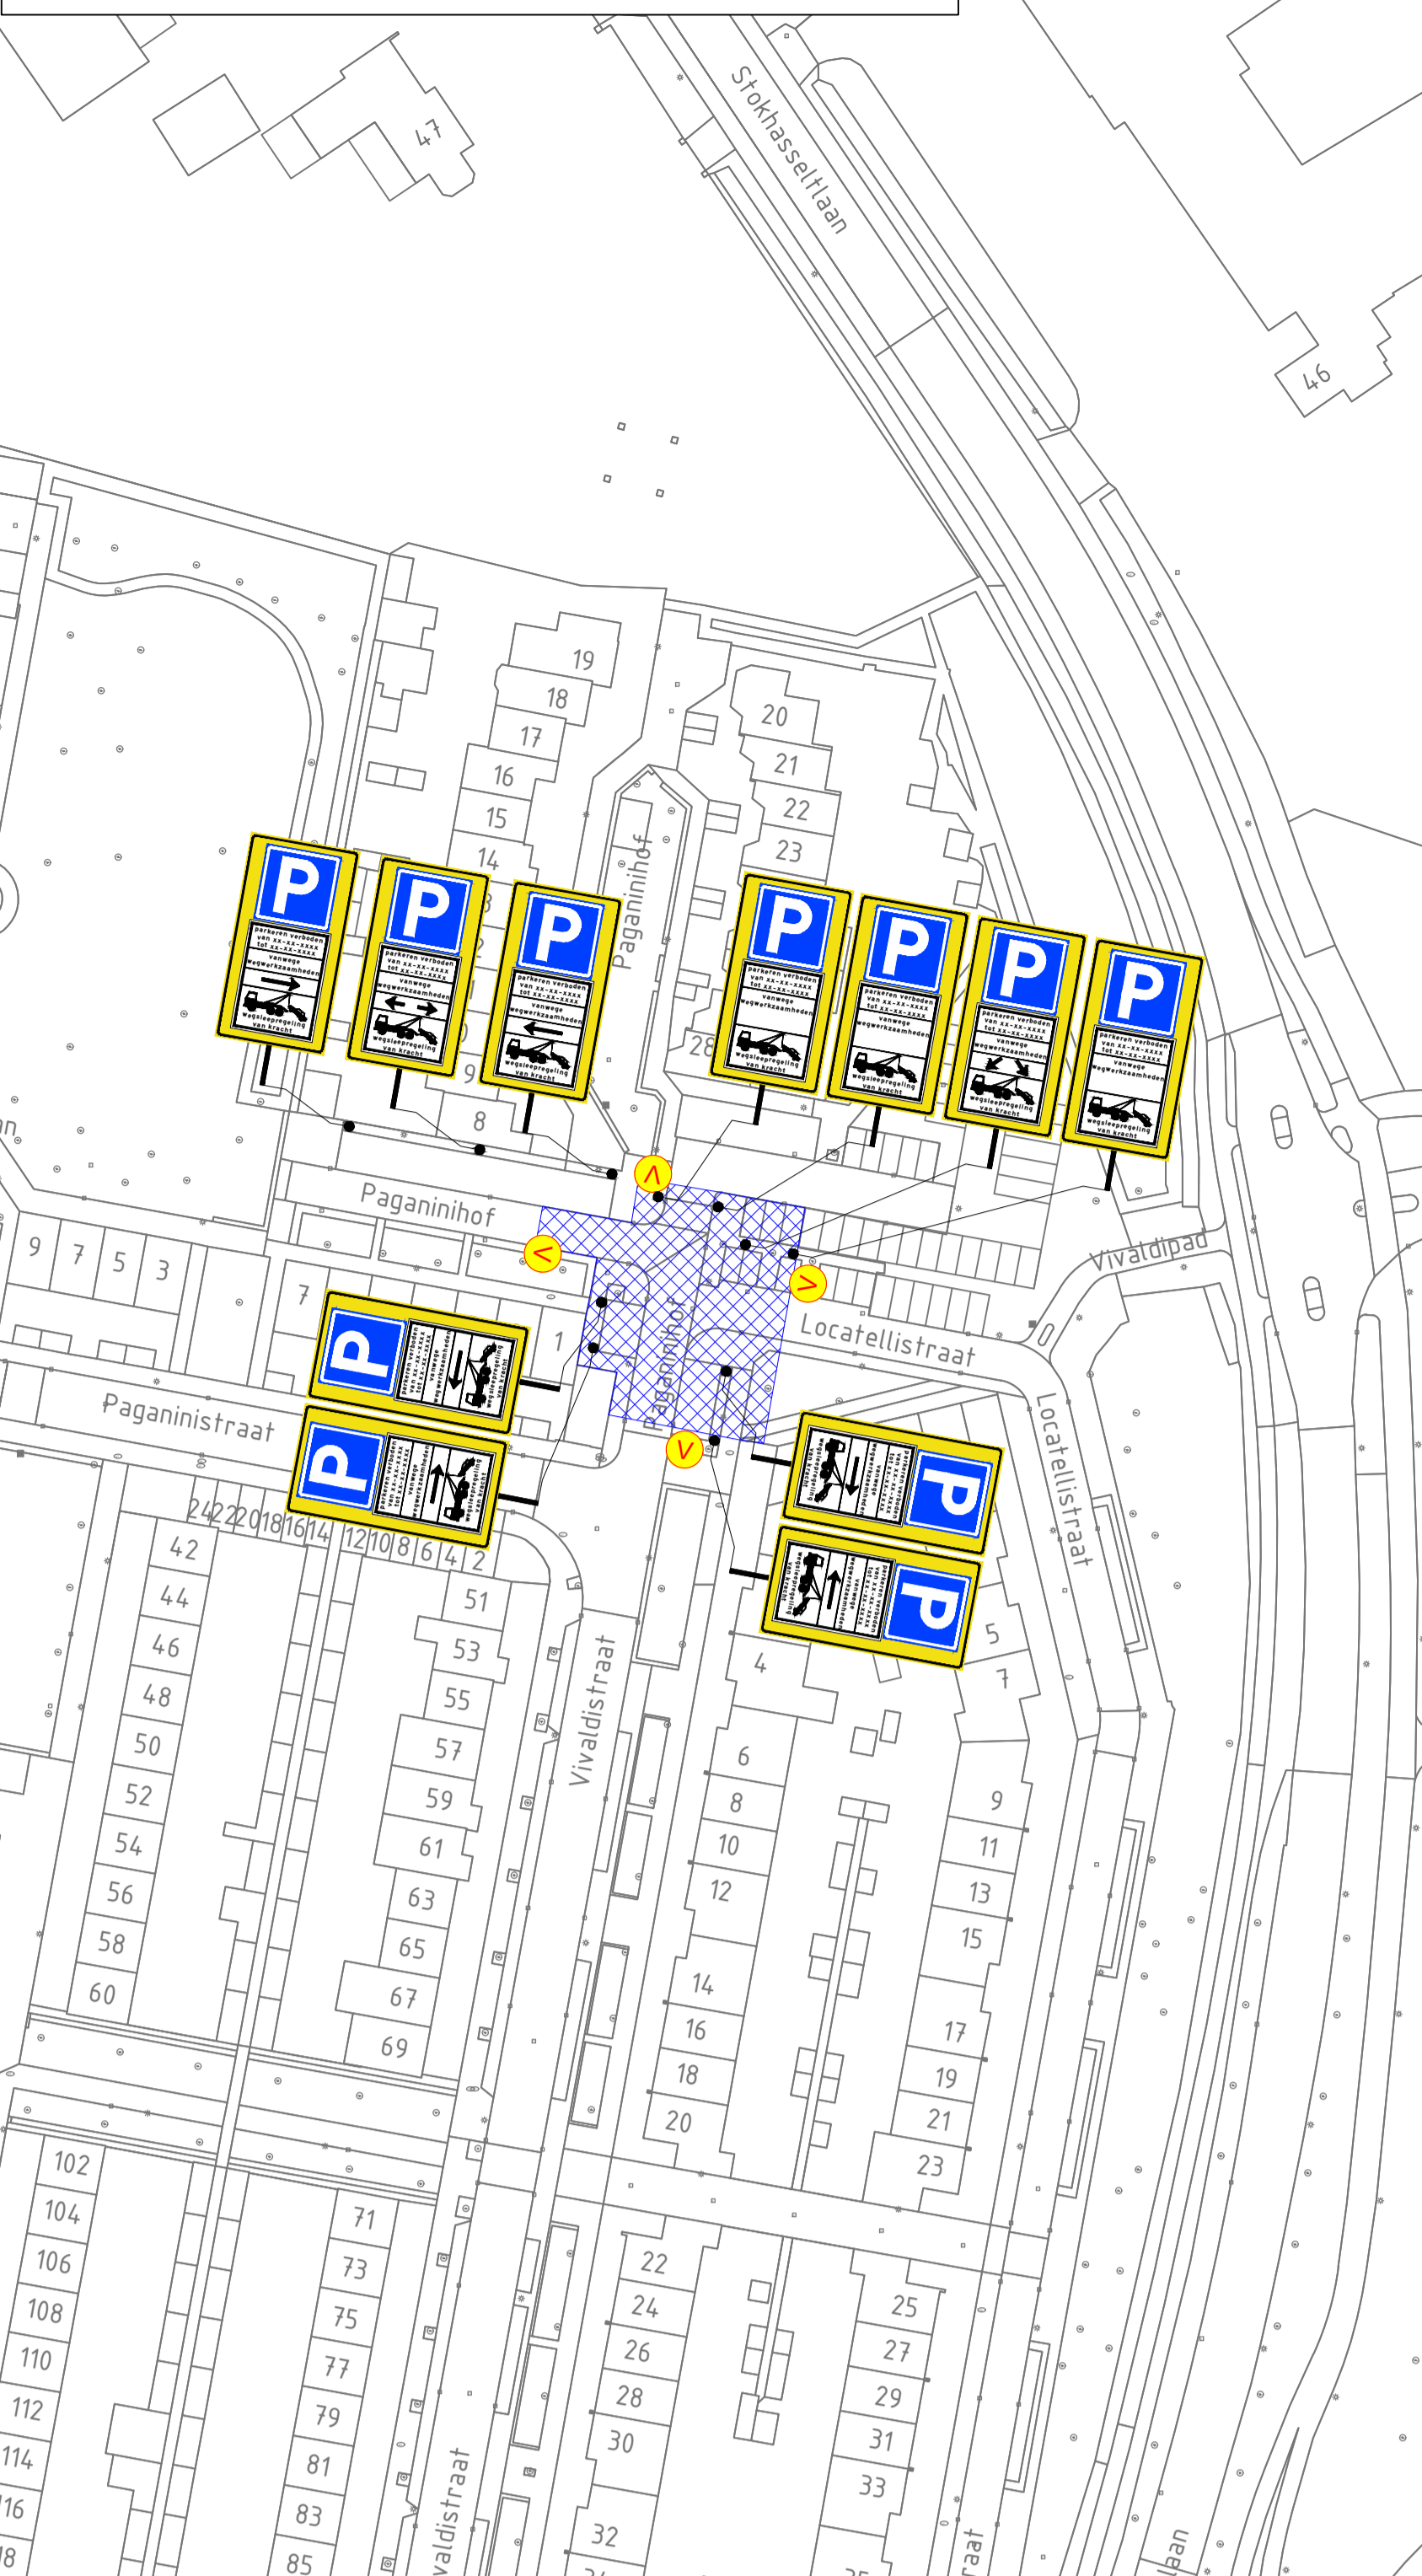


omleiding fase 4A

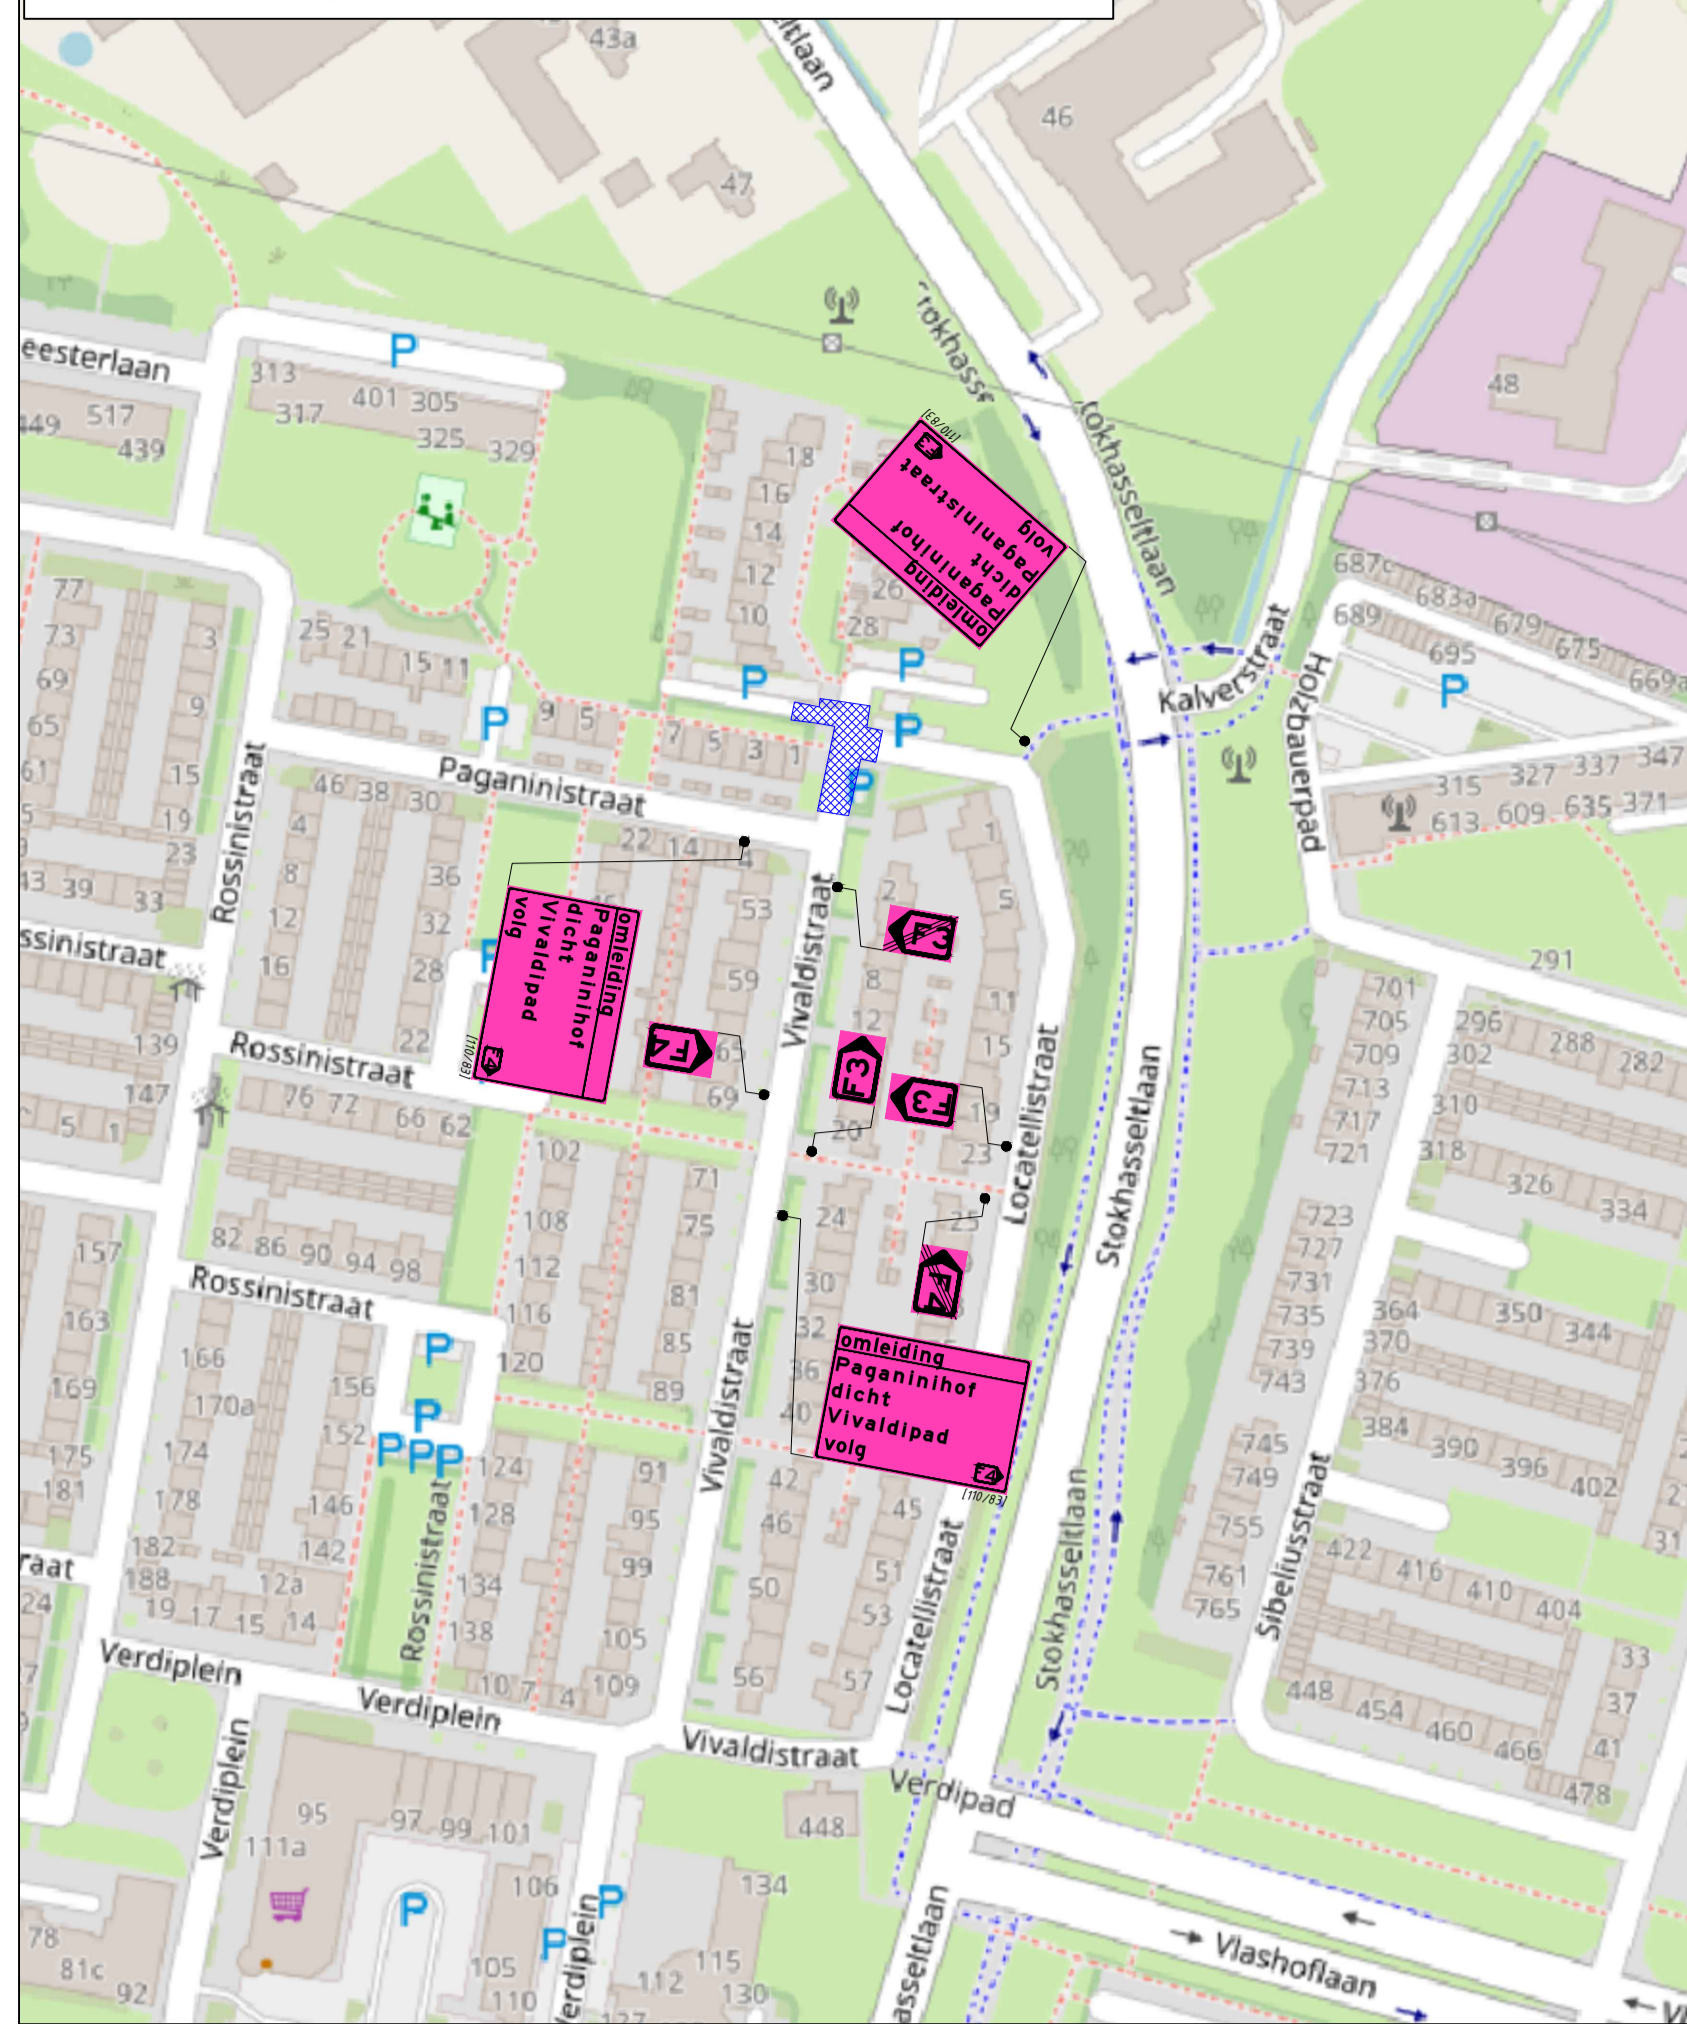


fase 4B Vivaldipad

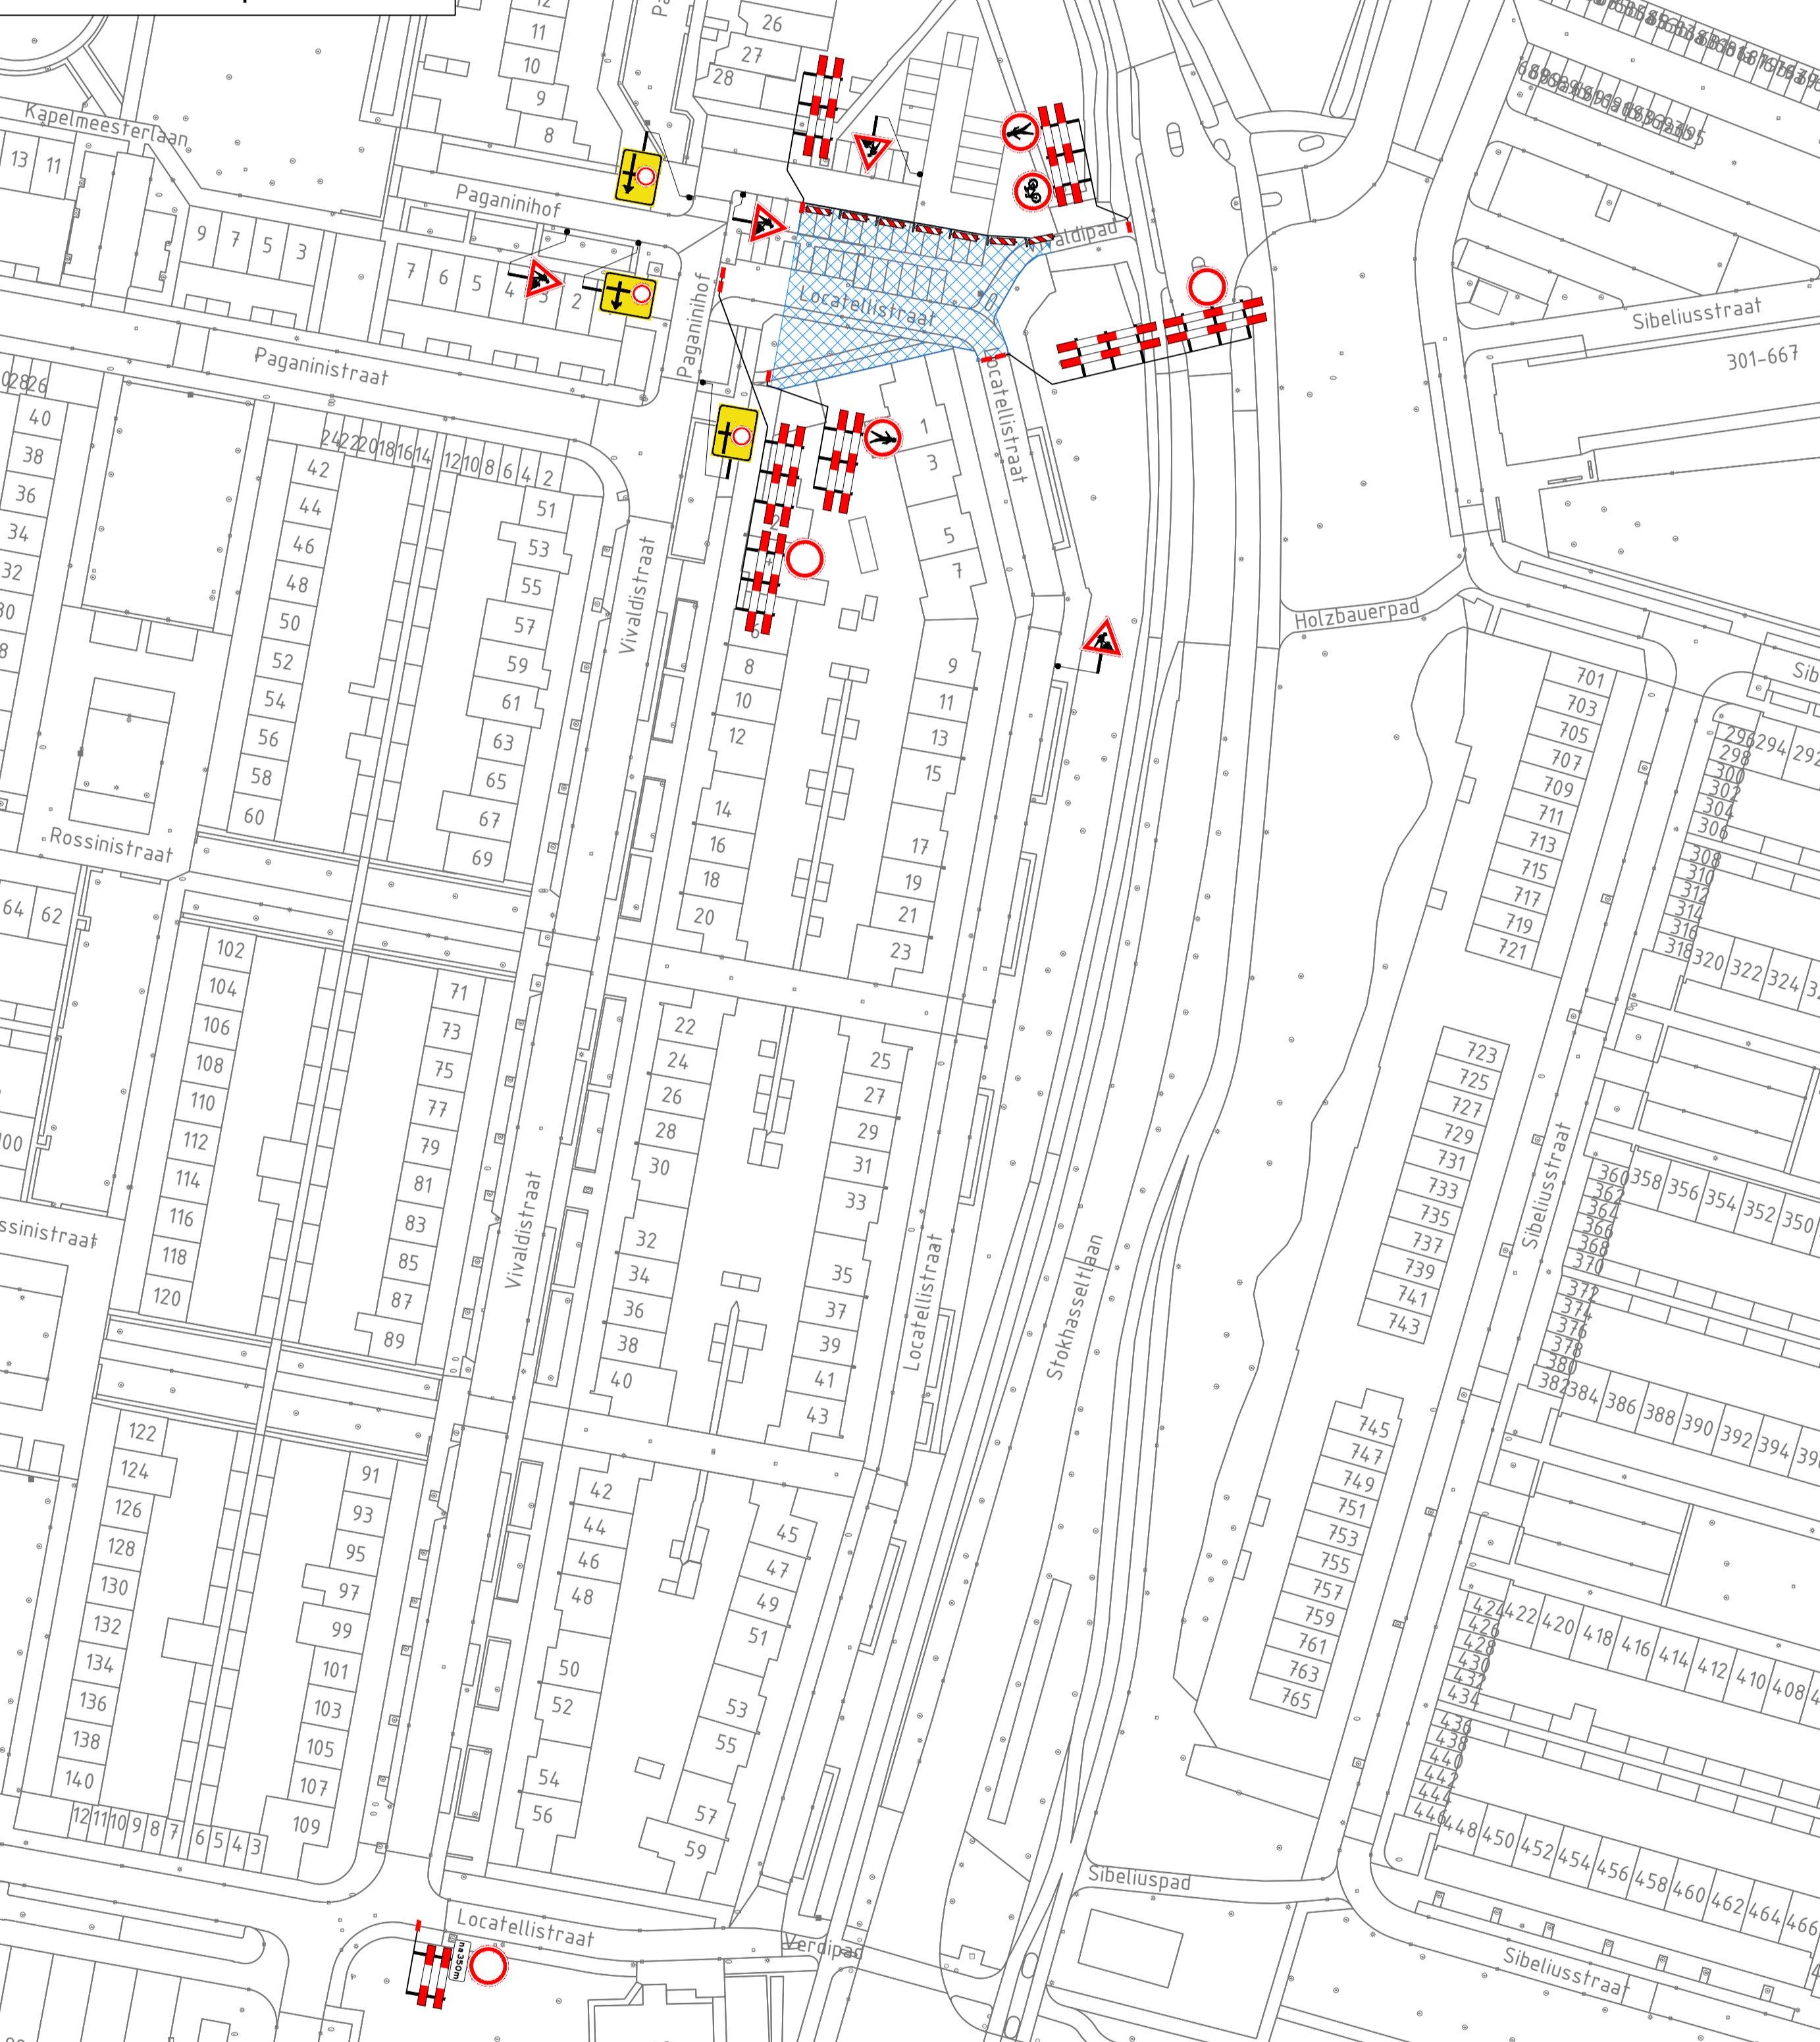


fase 4B P-verboden en vooraankondigingen

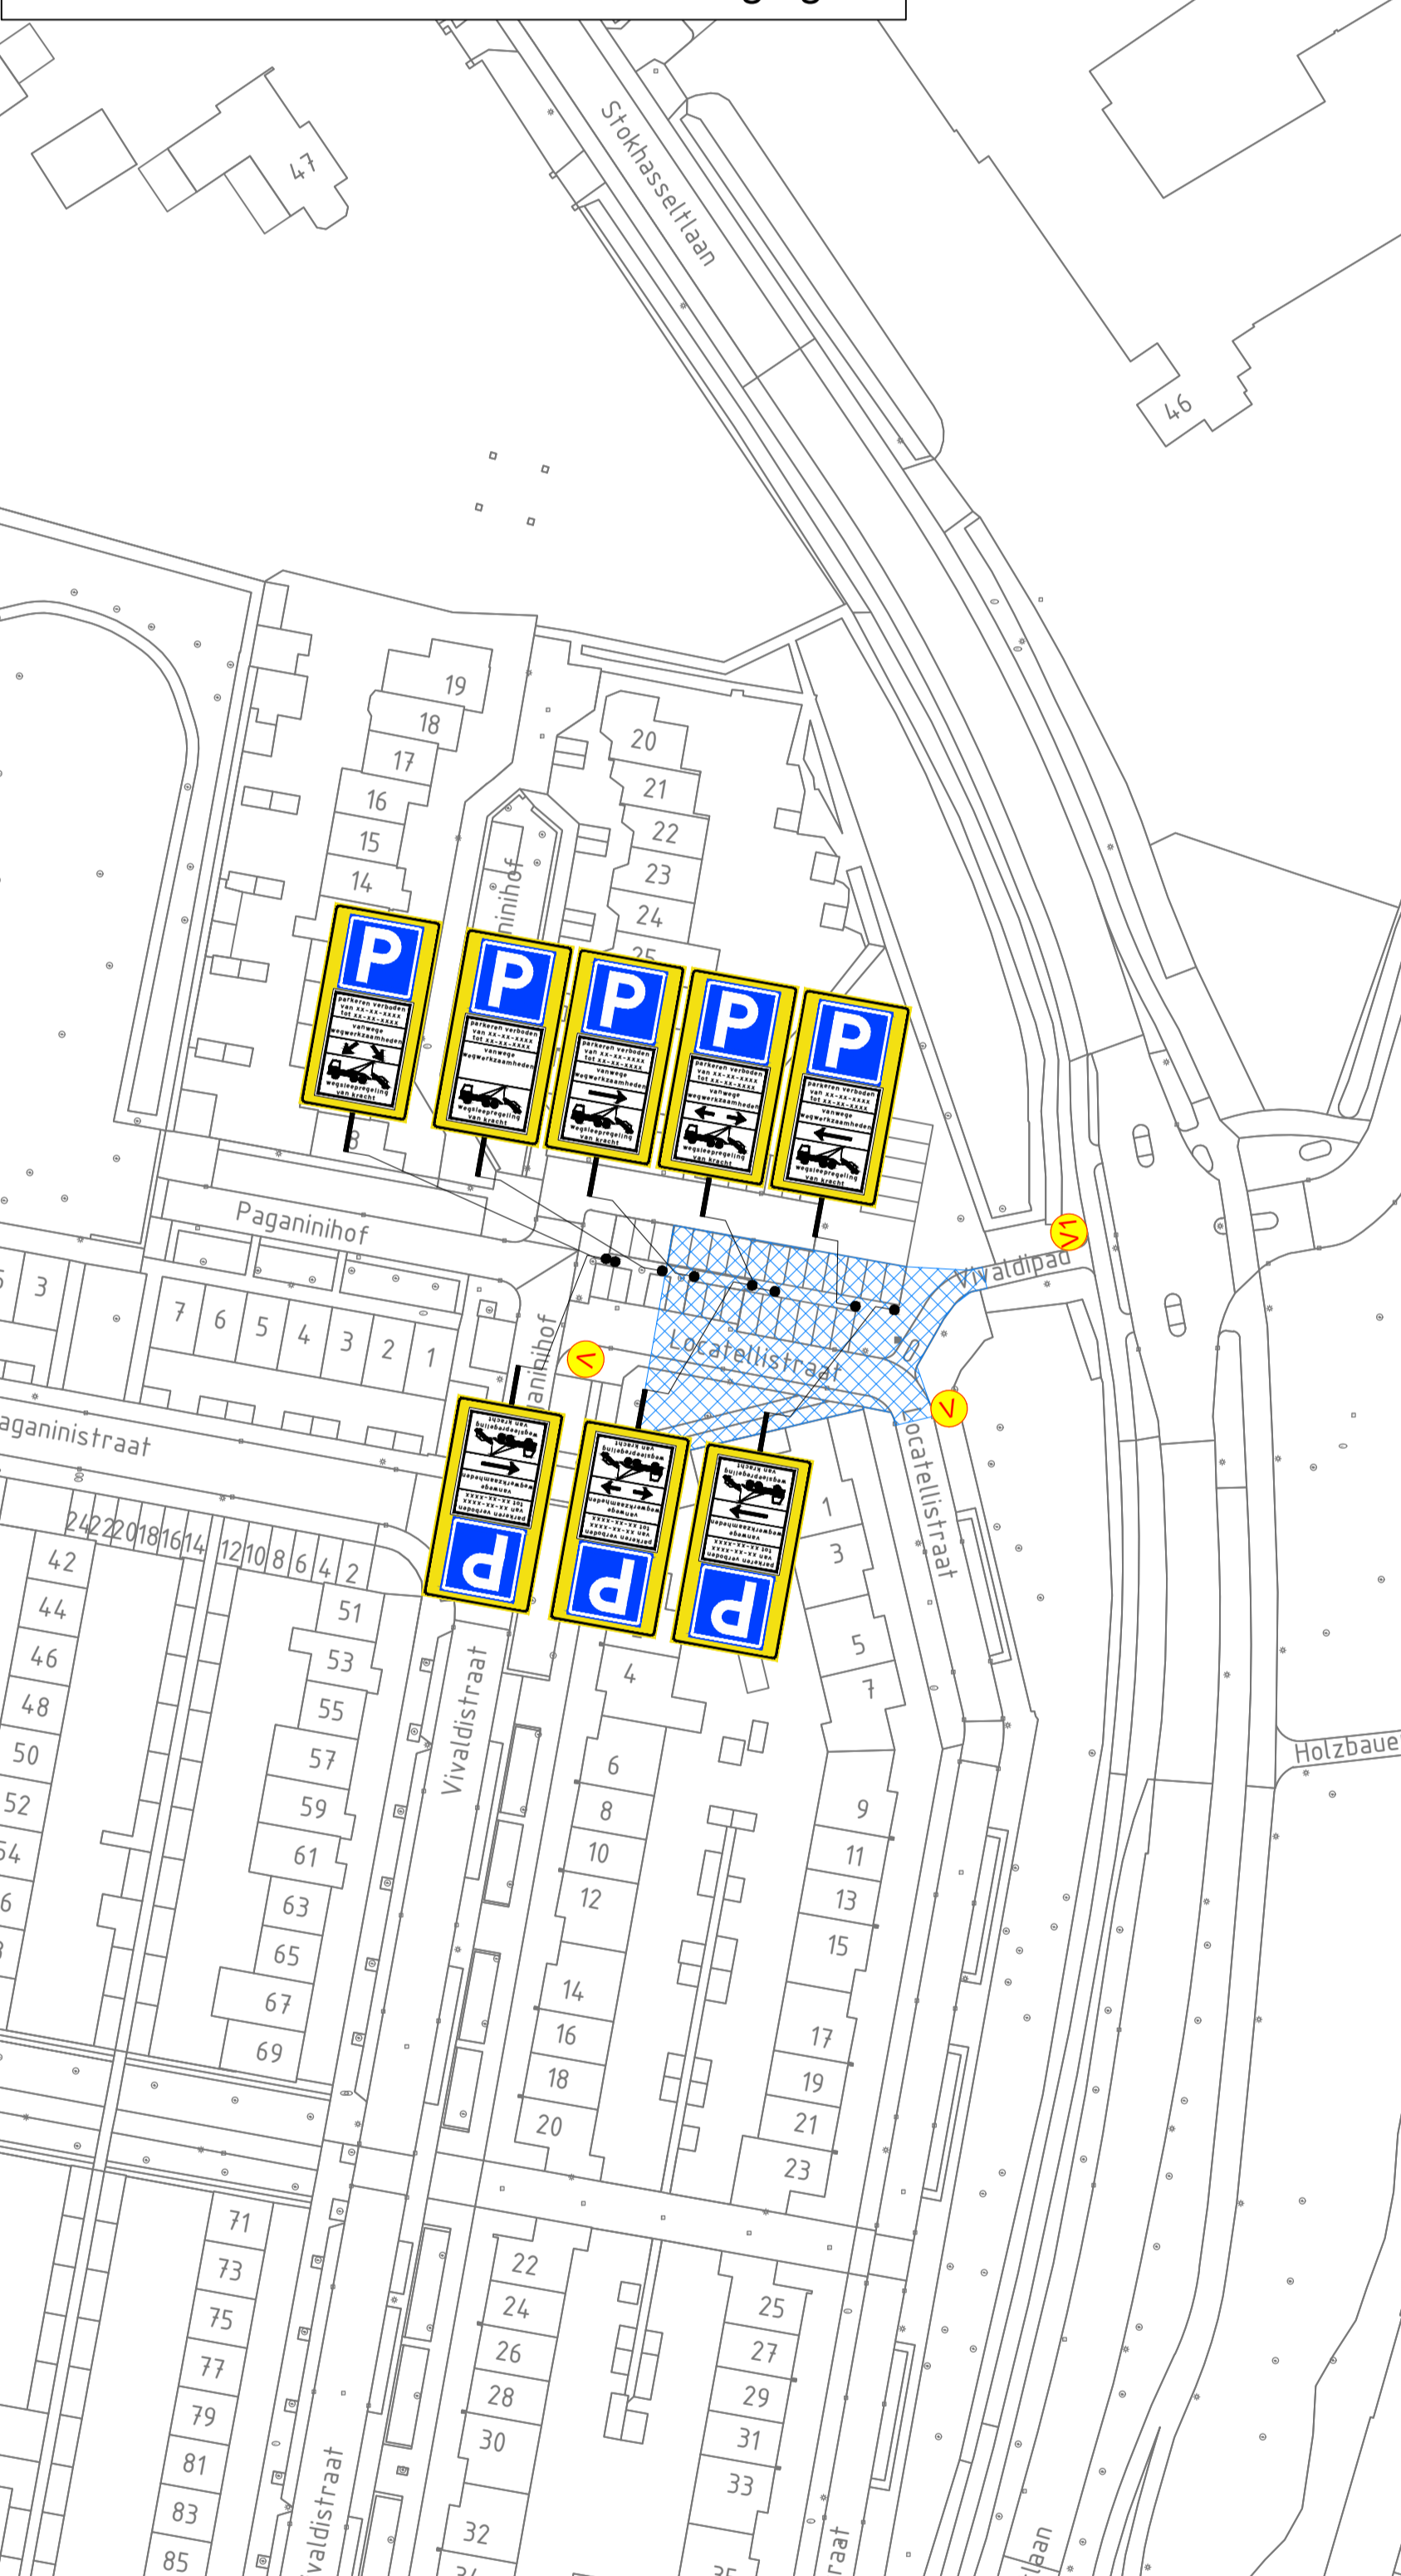


omleiding fase 4B

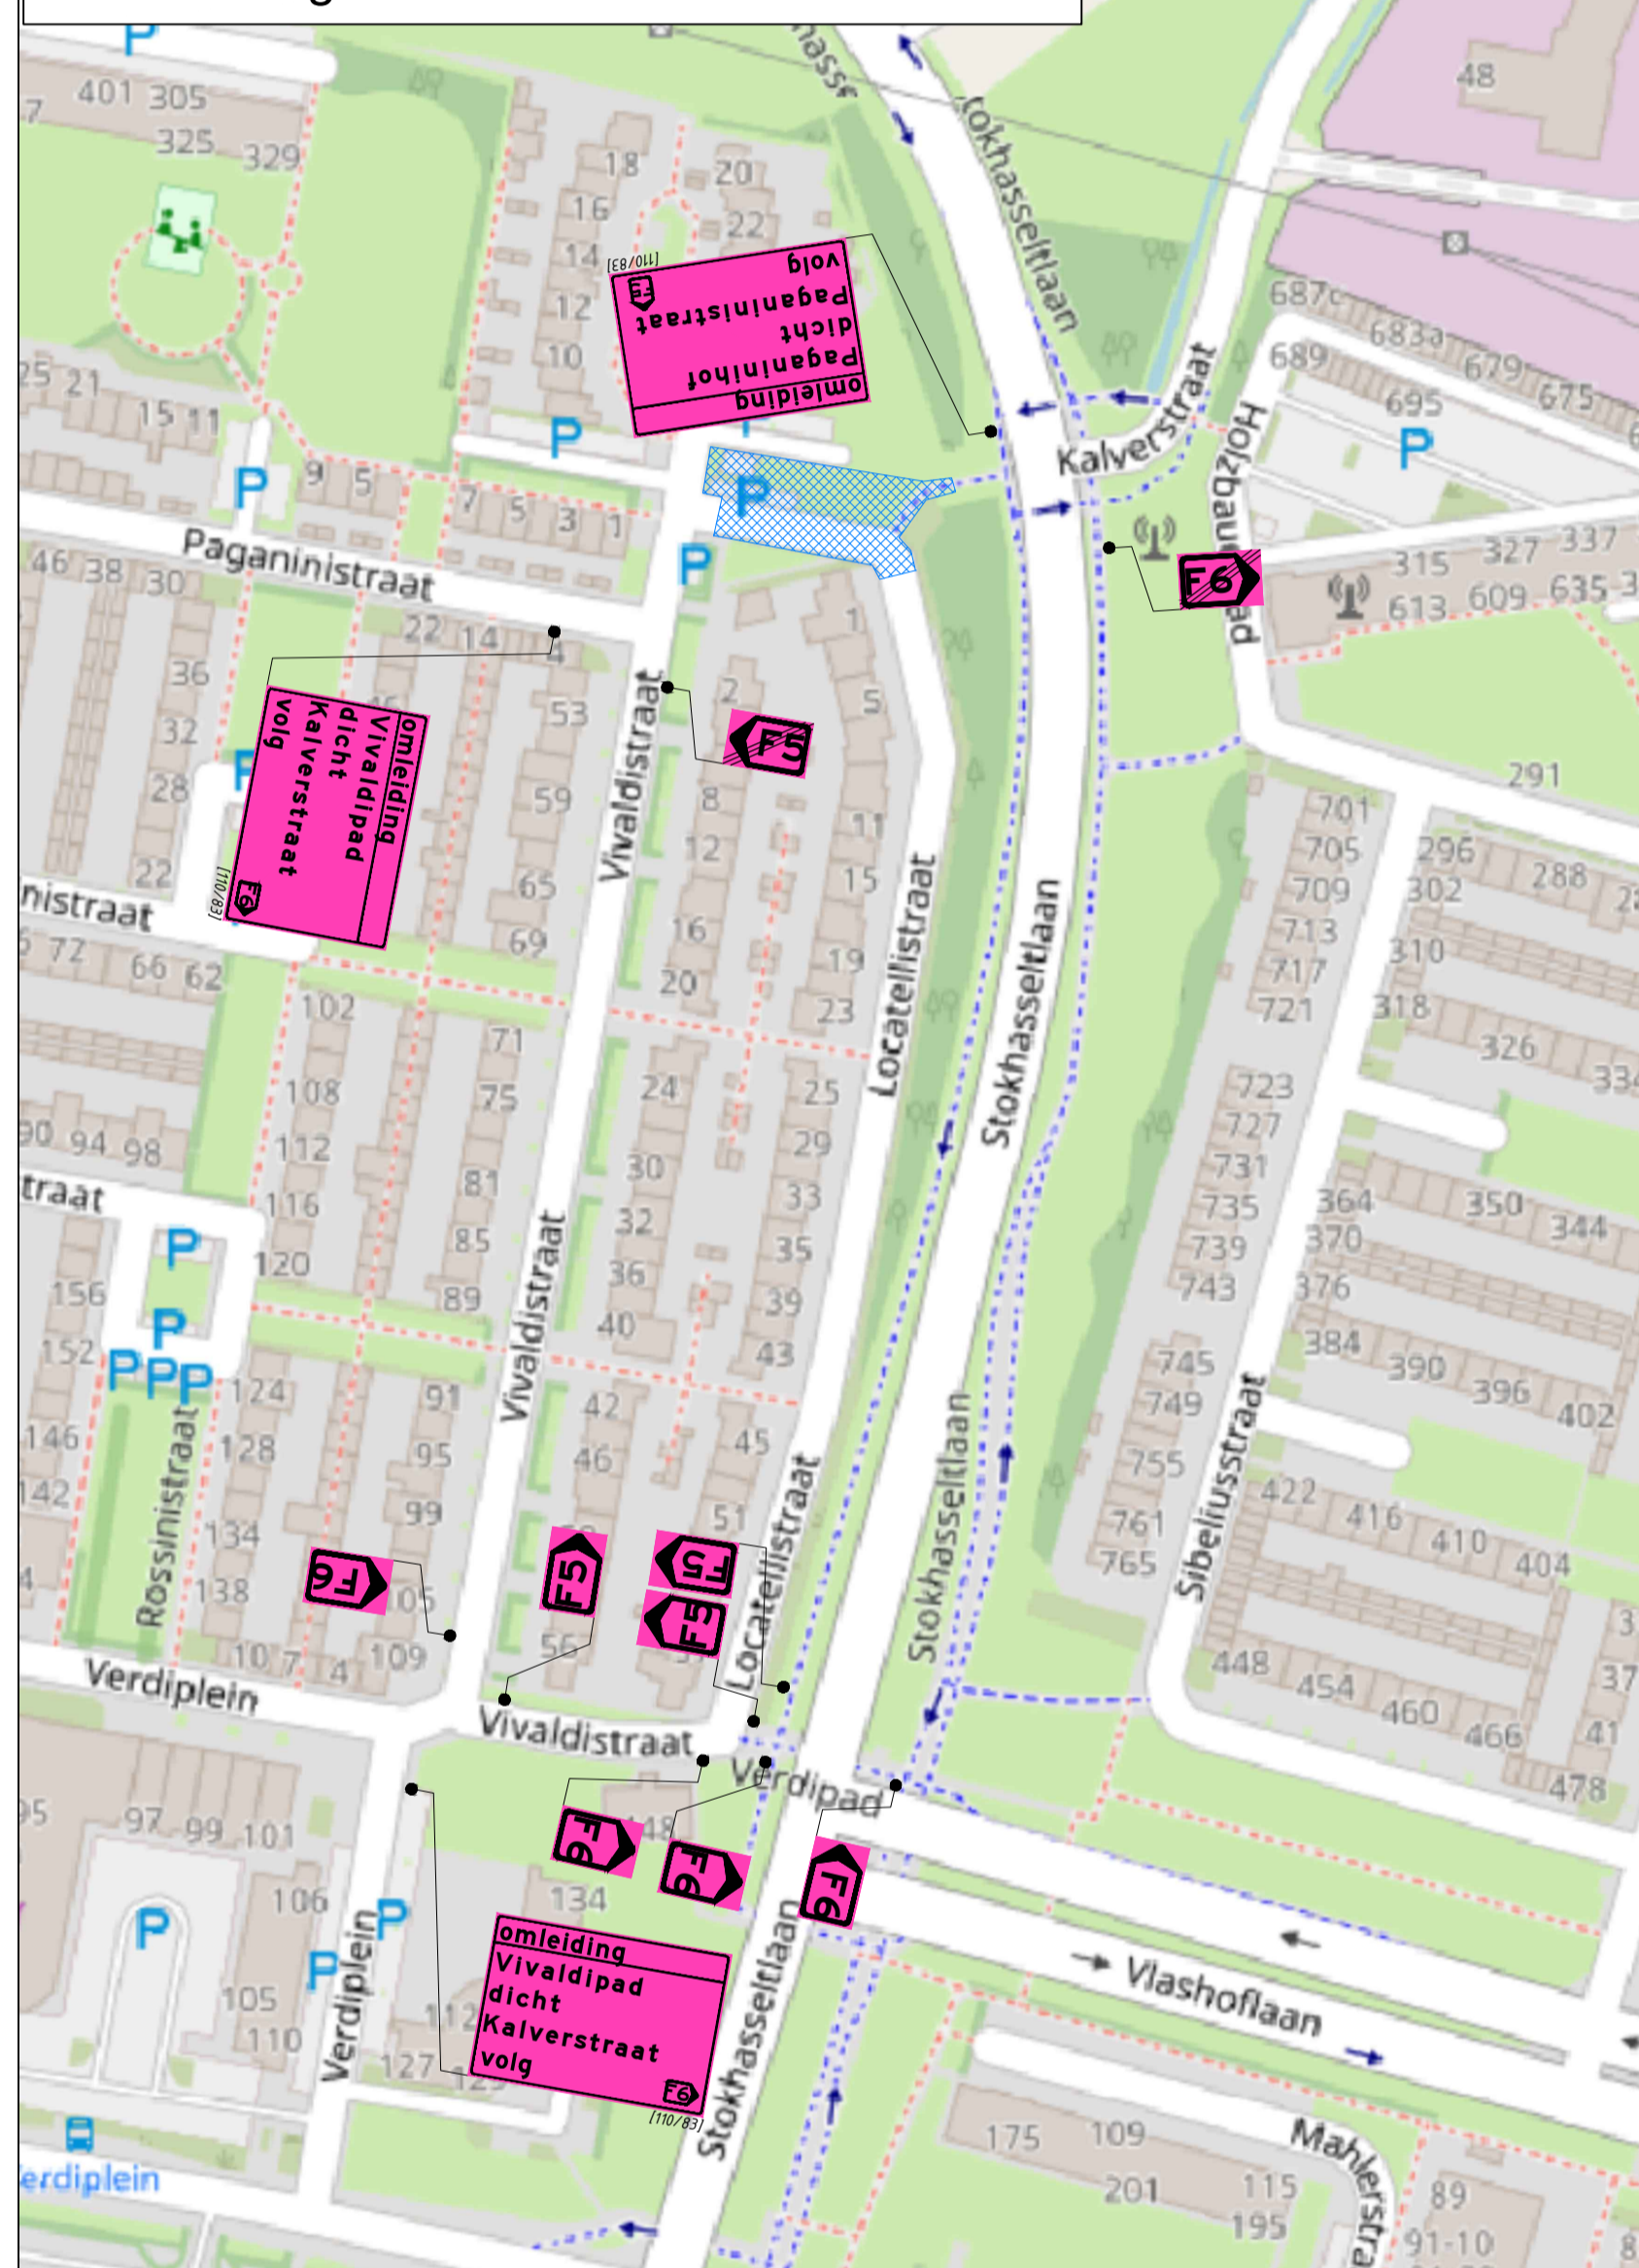

fase 4C Paganinihof

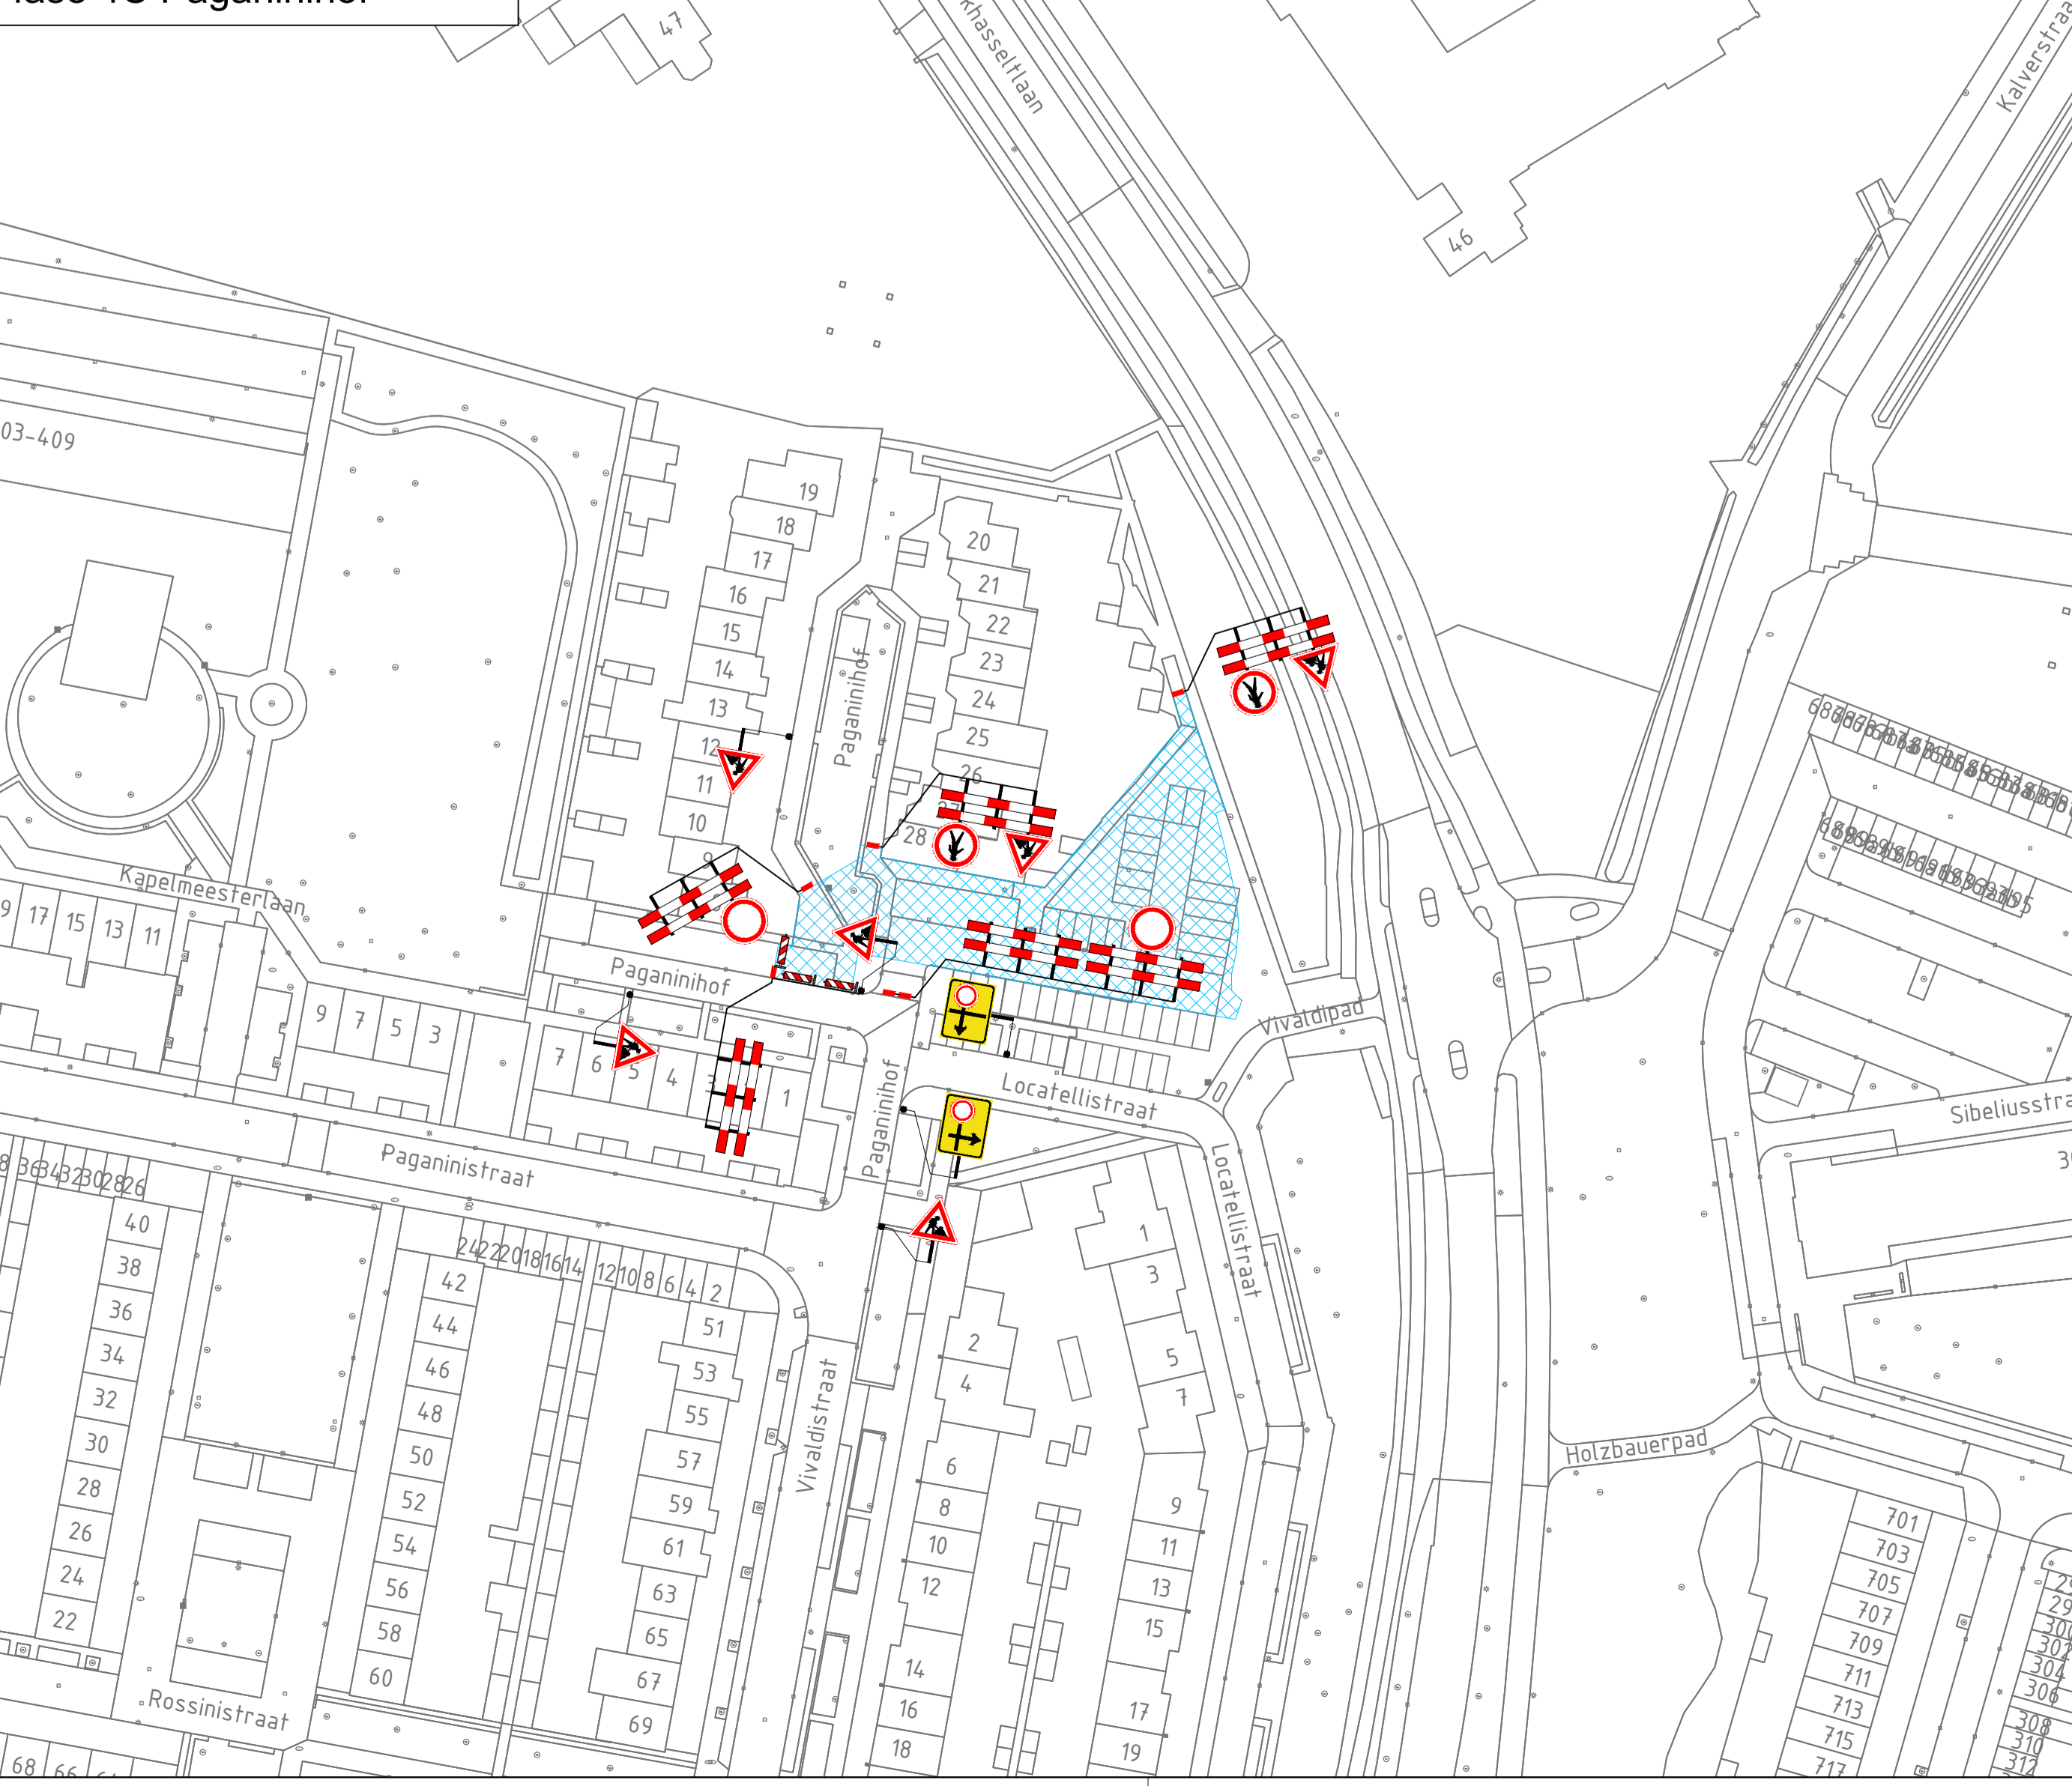

fase 2B P-verboden en vooraankondigingen

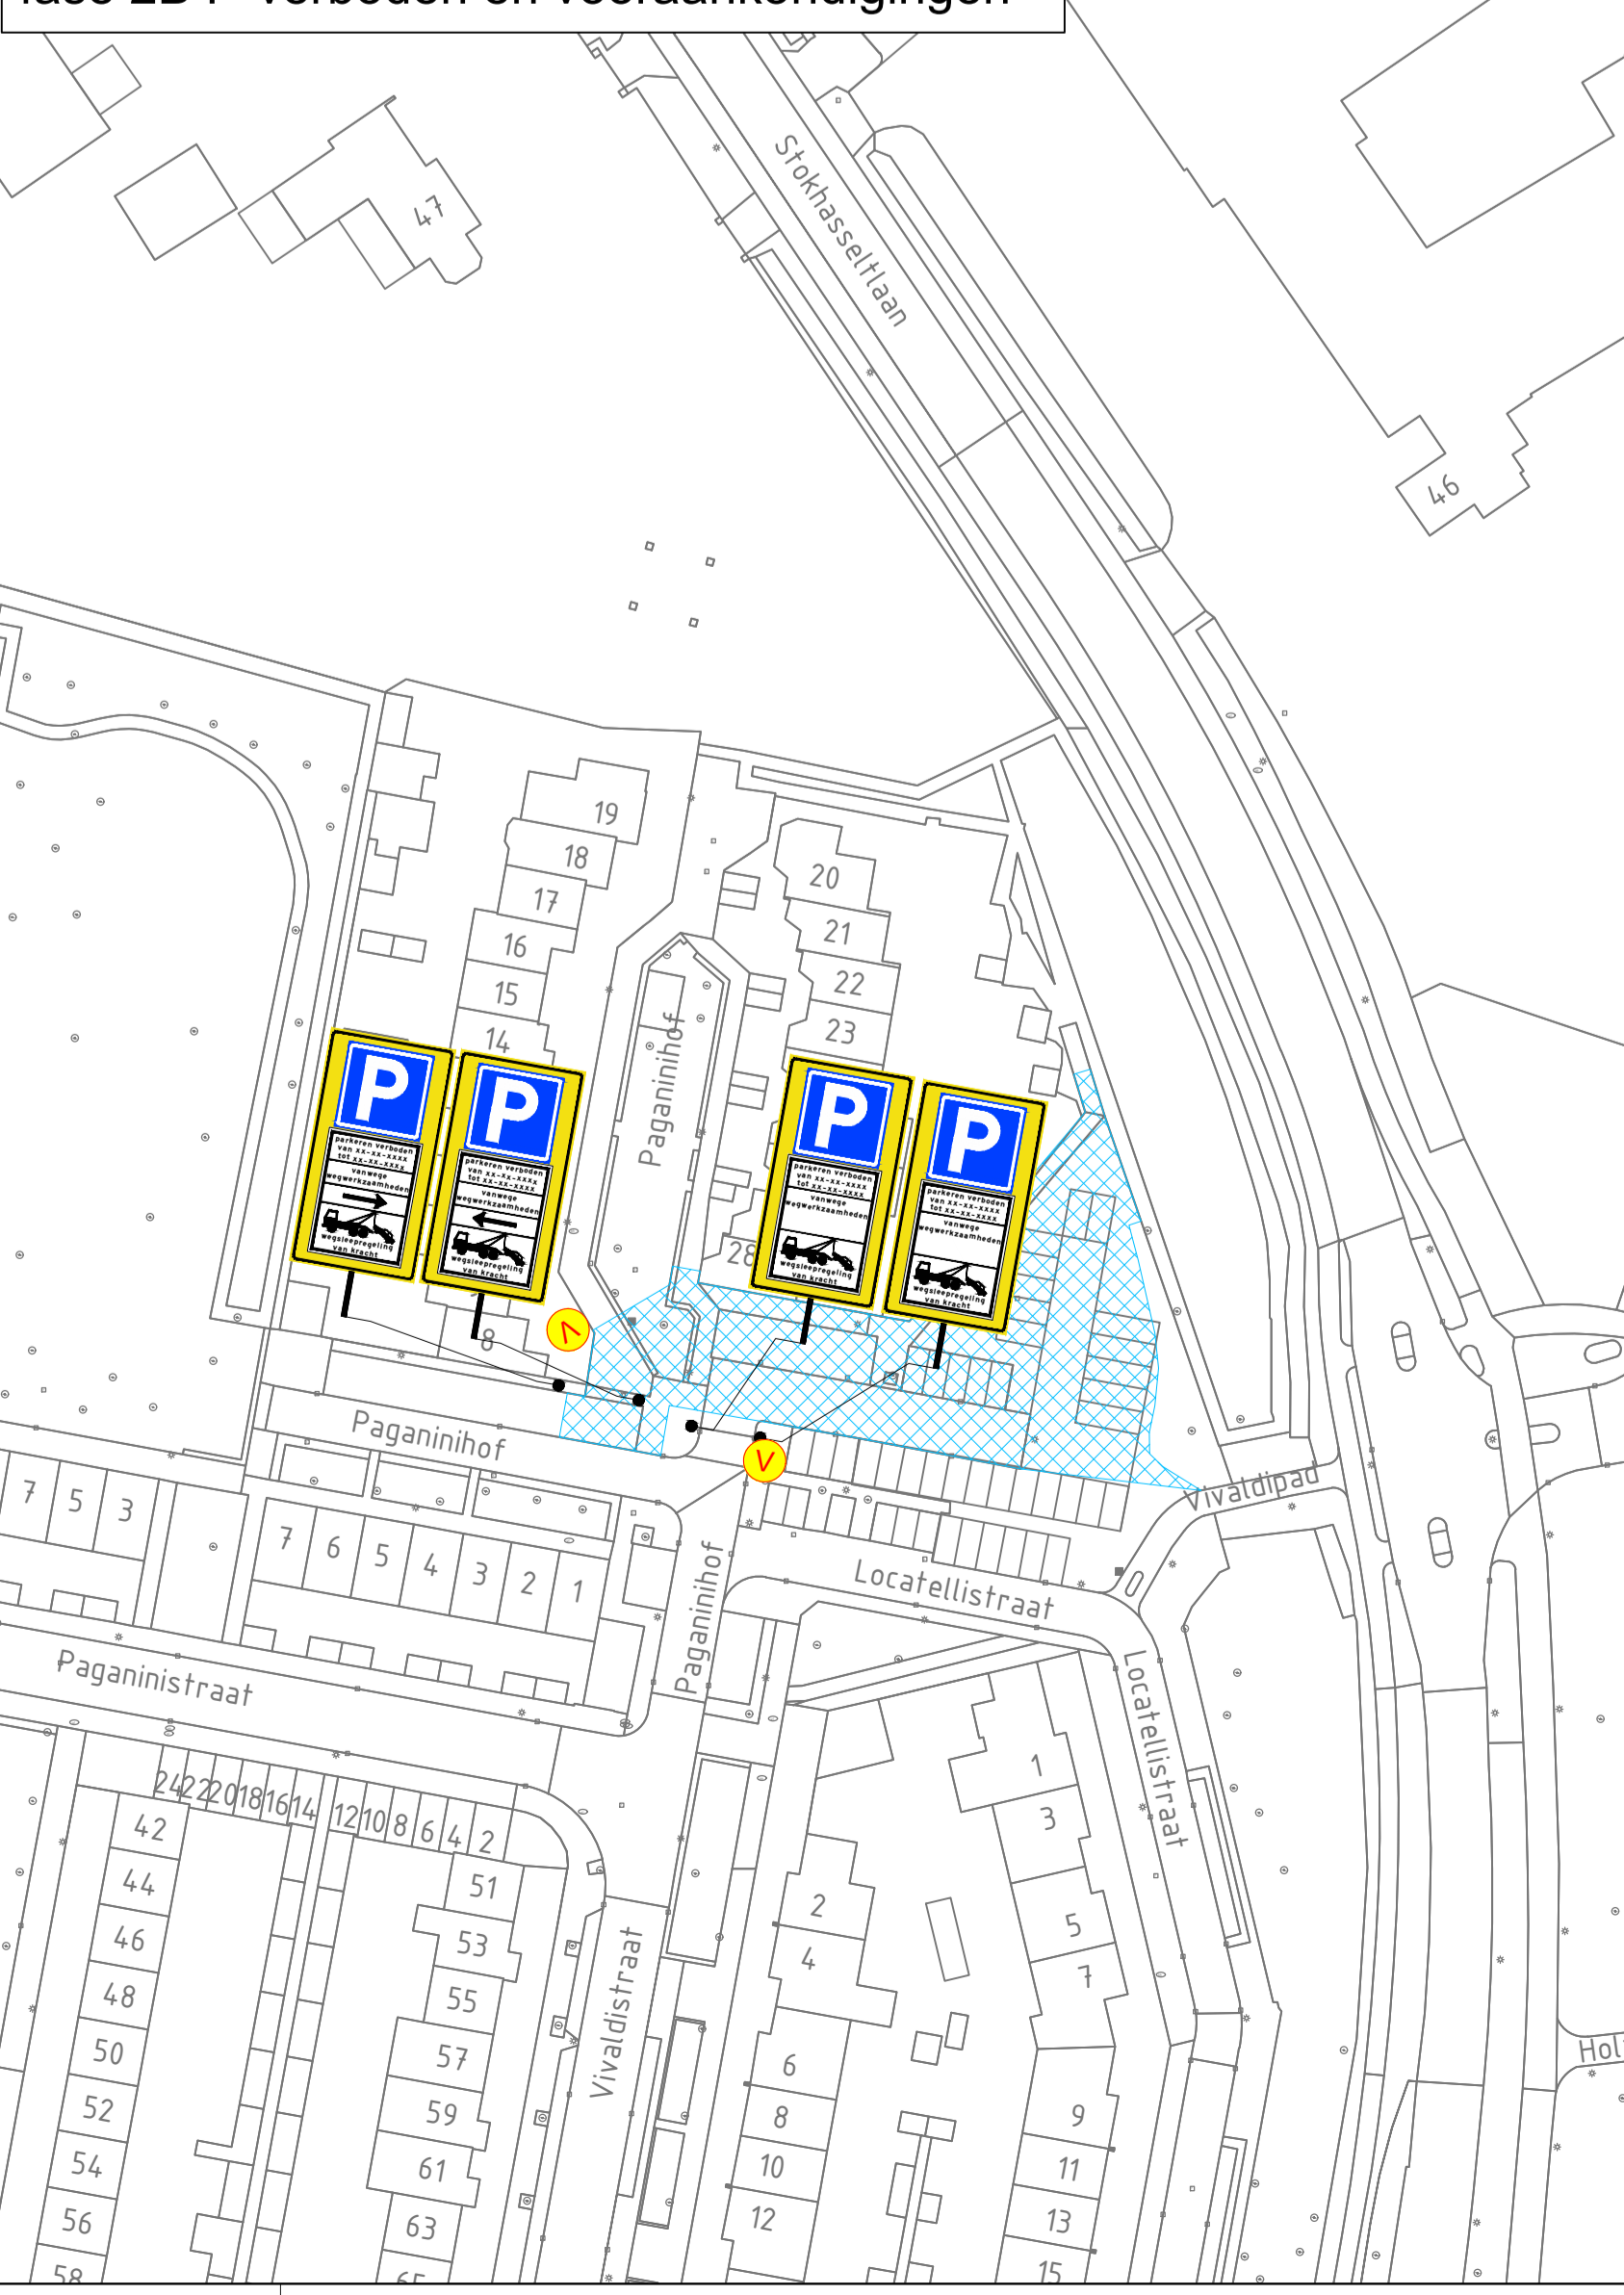

GOEDGEKEURD

lengte opgebroken werkvak max 80m

Legenda	
	werkvak fase 4A
	werkvak fase 4B
	werkvak fase 4C
	vooraankondiging
	vooraankondiging

**Ramudden** | **vander Zanden**

G.O. Kapellemeesterlaan Vivaldipad fase 4A-B en C

Tijdelijke verkeersmaatregelen Afzetting

tekort: MFL 15-07-25 | vlgem: MJA 15-07-25  
 versie: 1.0 | blad: 1 van: 1  
 schaal: n.v.t. | formaat: A0  
 tekening: 202527046-003