


aantal	voorbeeld
2	
2	
1	
3	
1	
2	
1	
1	
1	
1	
2	
2	
8	

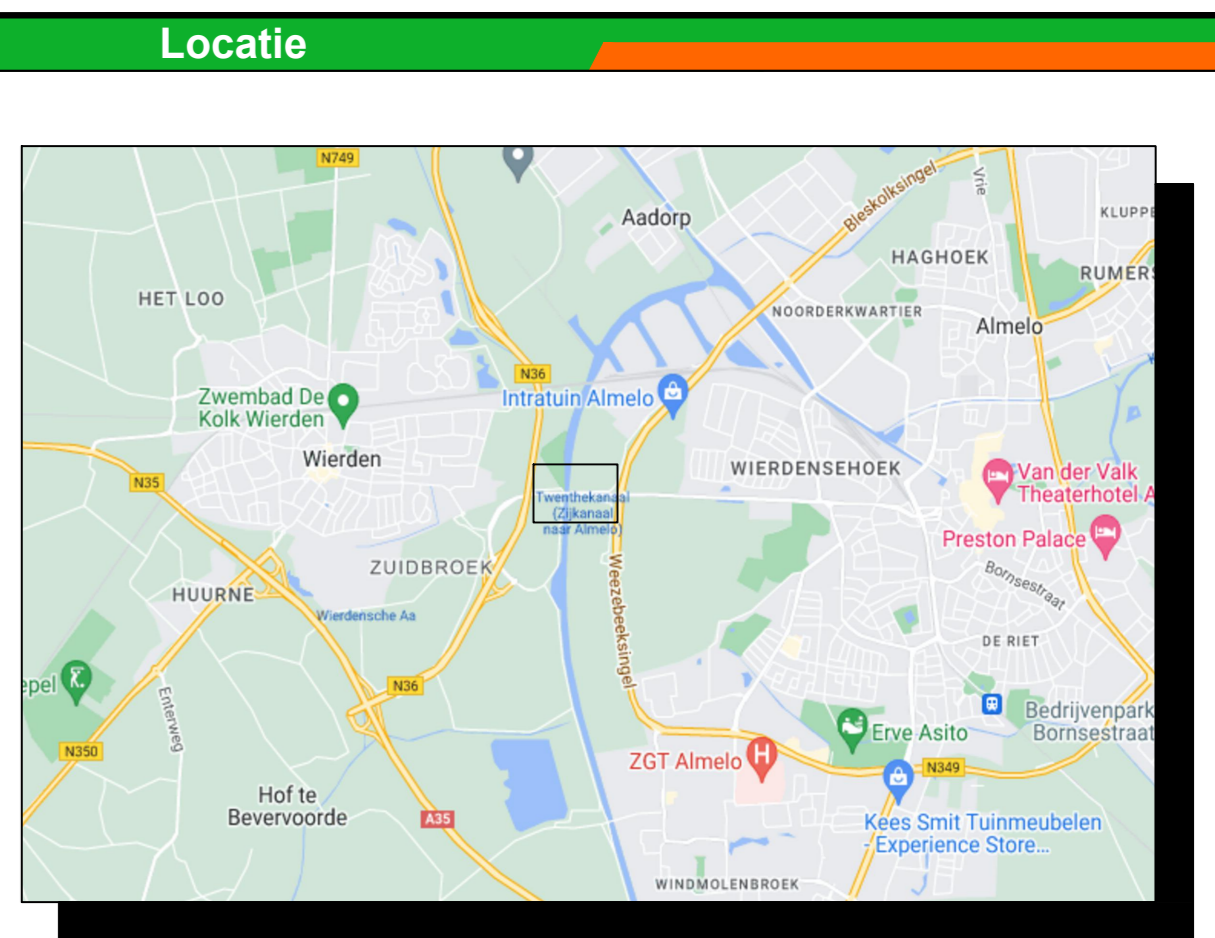

Opmerkingen

- Bij ernstige verkeers hinder (afsluitingen e.d.) min. 2 weken voor aanvang werk infoborden plaatsen.
- Conflicterende bewegwijzering en bebording afplakken indien werkzaamheden langer dan 24h.
- (bij gebruik van tape mag het af te plakken bord niet beschadigd raken)
- Voor maatvoering (zover niet is aangegeven), maten hanteren zoals vermeld in de publicaties werk in uitvoering 96a en 96b van de CROW.

Legenda

- RVV bord reflectieklasse III
- WIU, reflectieklasse III
- werkvak

Opdrachtgever: Gemeente Almelo

Project: **Asfaltonderhoud Almelo**
DP059 Fietspad Wierdensestraat

Omschrijving: **Situatietekening verkeersmaatregelen afzettings/omleidingsplan**

BAM Infra Verkeers techniek bv Verkeers- en verkeersborden Postbus 10000 3720 BA Zevenhuizen T: 0334 410000 E: info@baminfra.nl W: www.baminfra.nl	Schaal: 1:1000	Opgesteld: Salloom, Saad	Paraaf:
	Bid nummer: 1 van 1	Gecontroleerd:	Datum: 23-9-2025
	Formaat: A2.0	Viagegeven:	Datum:
	Tekeningnummer: COP.01617.01.18/065		Paraaf:
	Versie: A1.2	Datum: 23 september 2025	Datum:

