



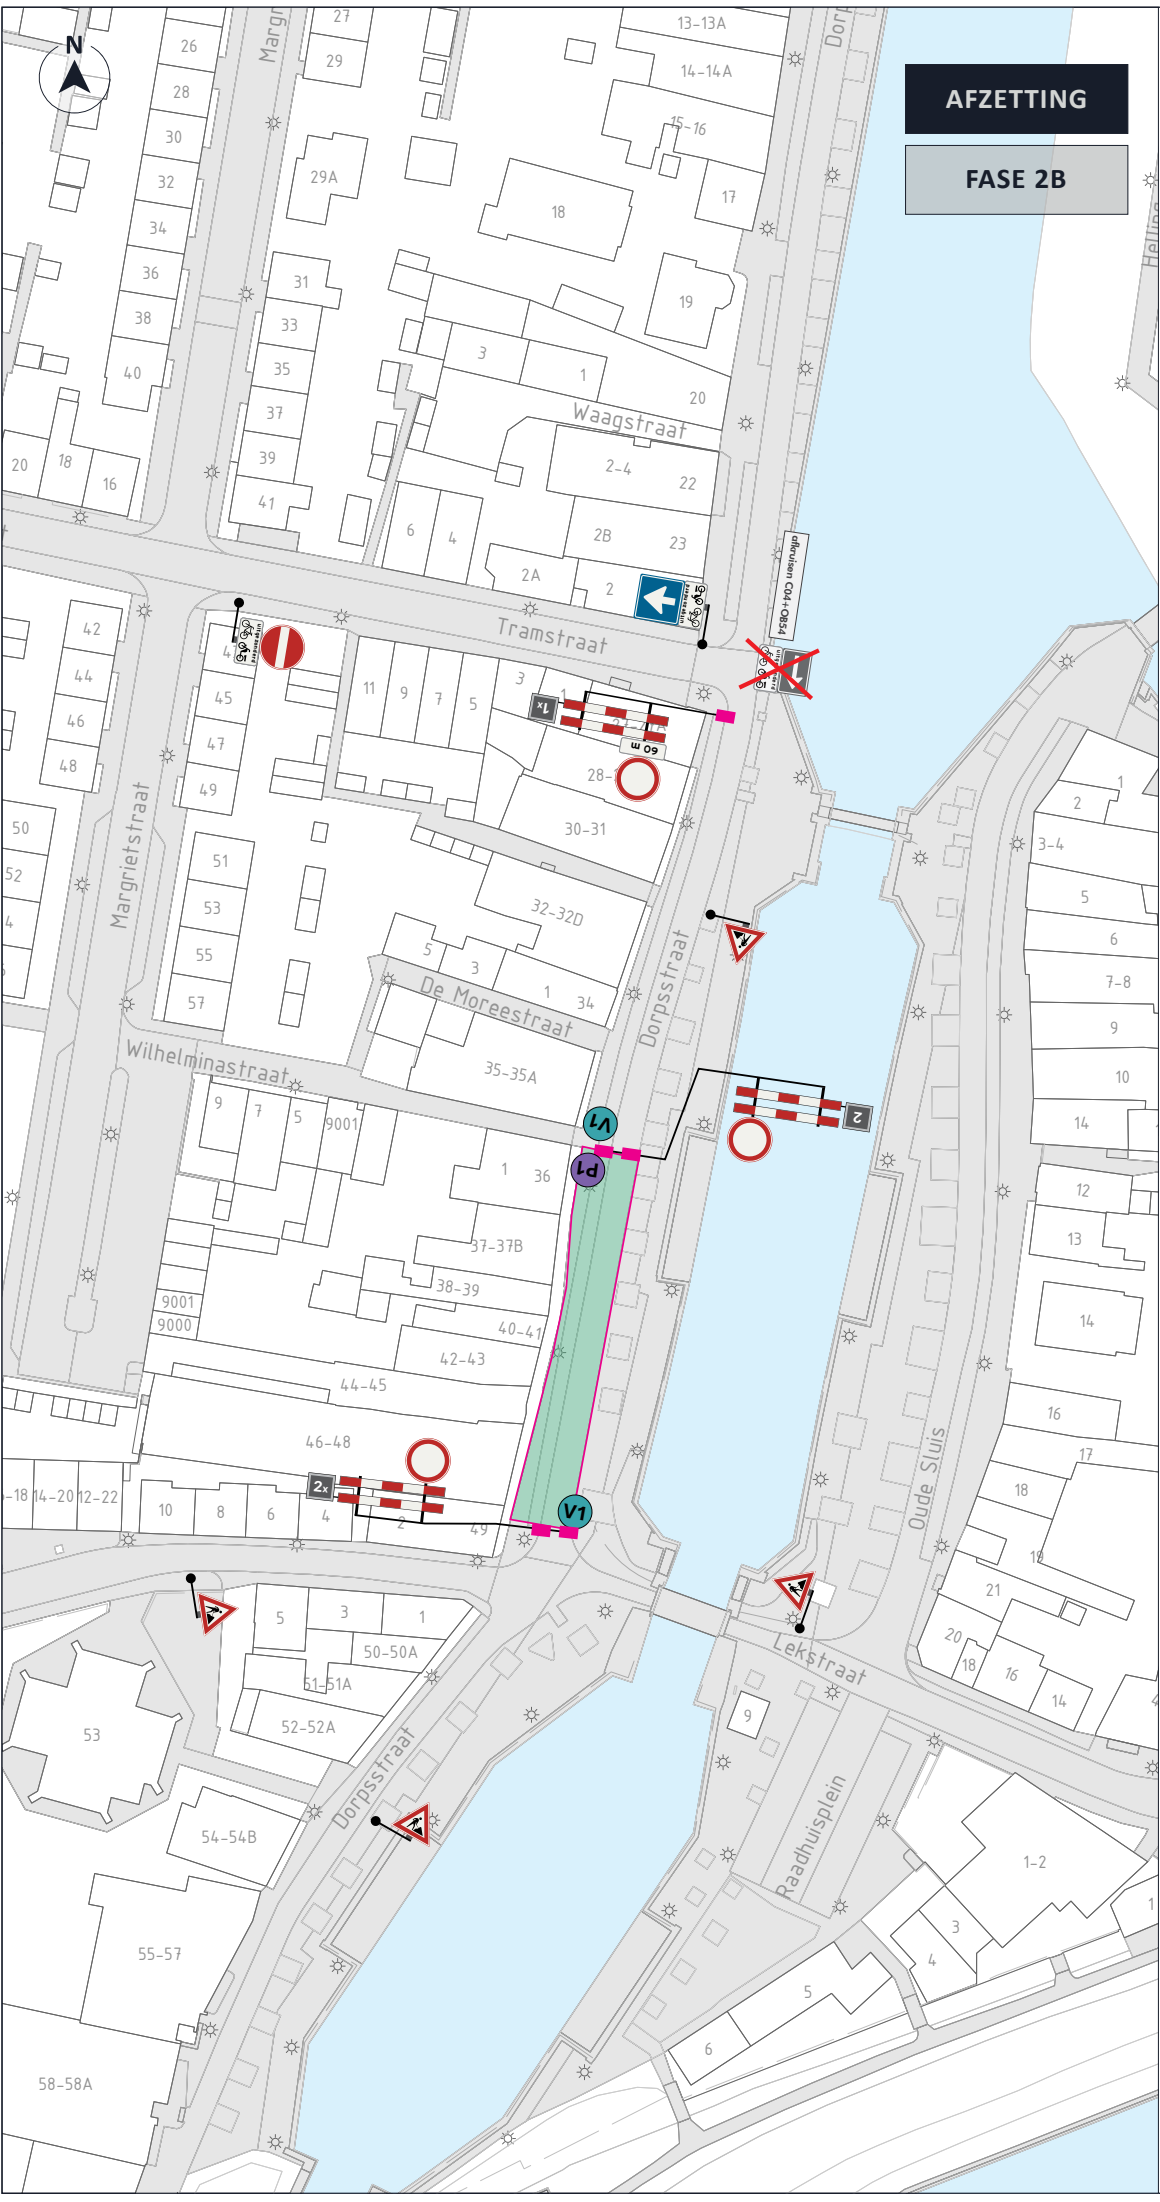

AFZETTING

FASE 2B

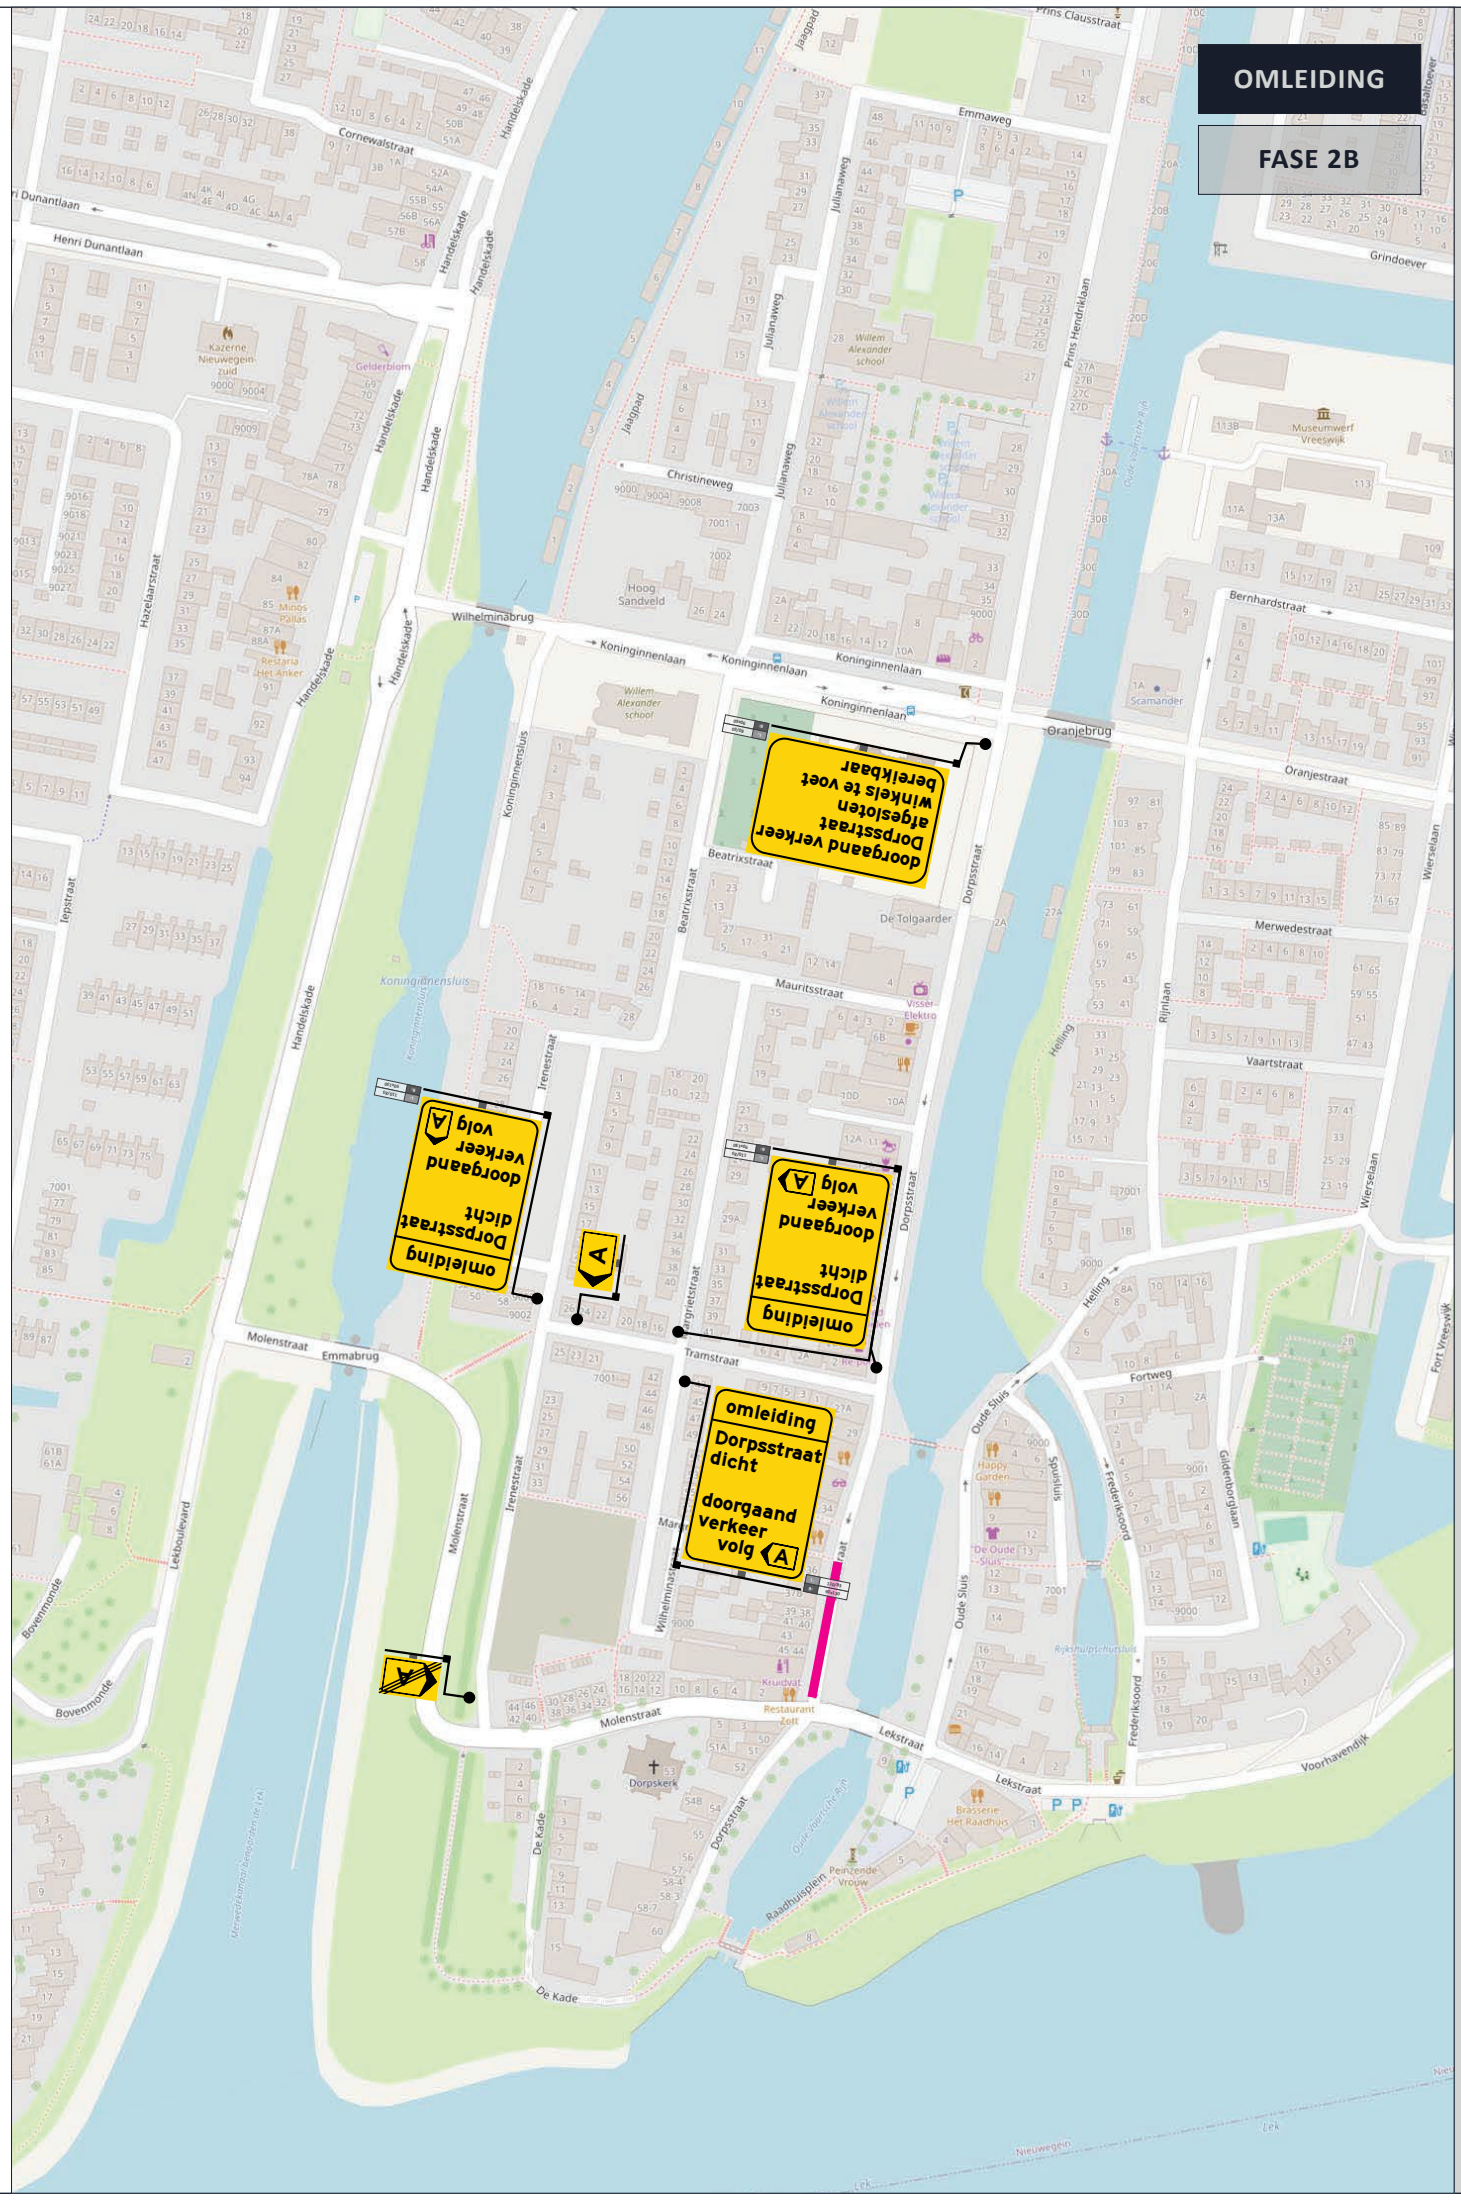

OMLEIDING

FASE 2B

➡

LEGENDA

Afsluiting / Werkvak

V1

Dorpsstraat dicht

van:h

tot:h

Parkeerverboden

* Plaatting minimaal 2 weken voor aanvang werkzaamheden.

P1

verboten te parkeren

van -datum- tijd- tot -datum- tijd-

i.v.m. werkzaamheden

NCK.2020.192.BRL9101.H144.1

➡

OPDRACHTGEVER

avezaal bv

030 - 65 67272

➡

INFO

DATUM	VERSIE	FORMAAT
25-09-2025	3.0	A3 [liggend]

TEKENAAR	CONTROLE	VRIJGAVE
JKI	JD1	JLU

PROJECT	Nieuwegein, Dorpsstraat & Koninginnenlaan
OMSCHRIJVING	Verkeersmaatregelen voor Dorpsstraat FASE 2B
LOCATIE	Nieuwegein, Dorpsstraat

P250186.VKM.12.B

TEKENINGNUMMER

visscher traffic

1/1