




Fase A

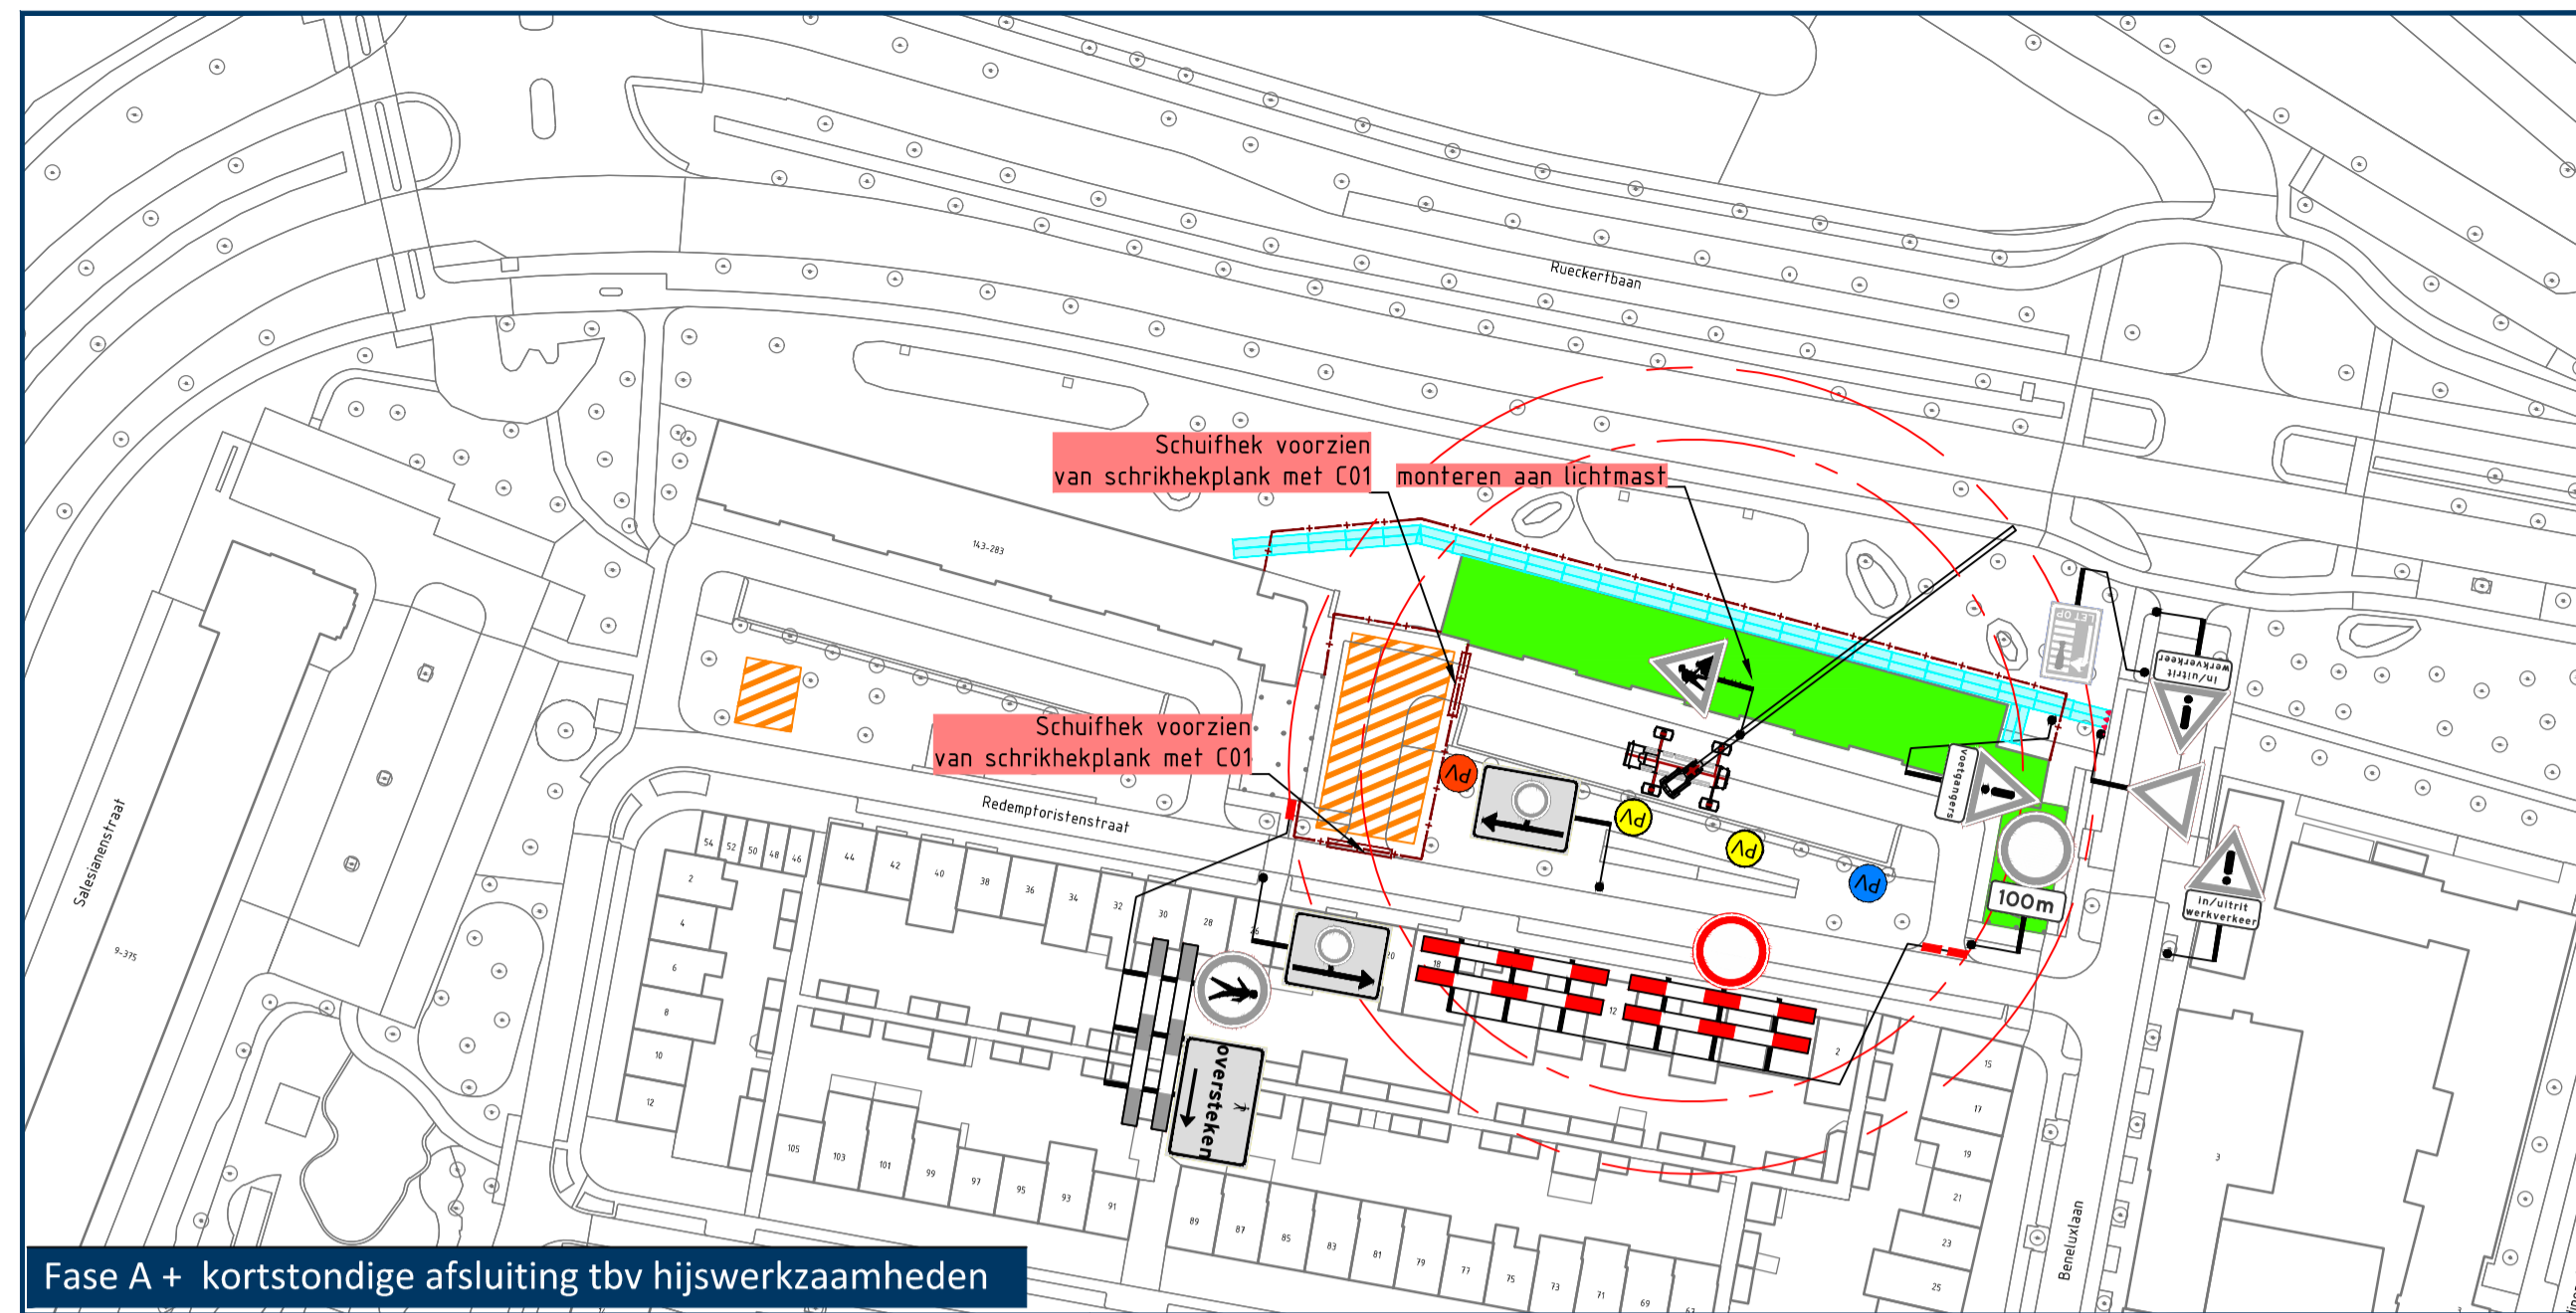


Fase A + kortstondige afsluiting tbv hijswerkzaamheden

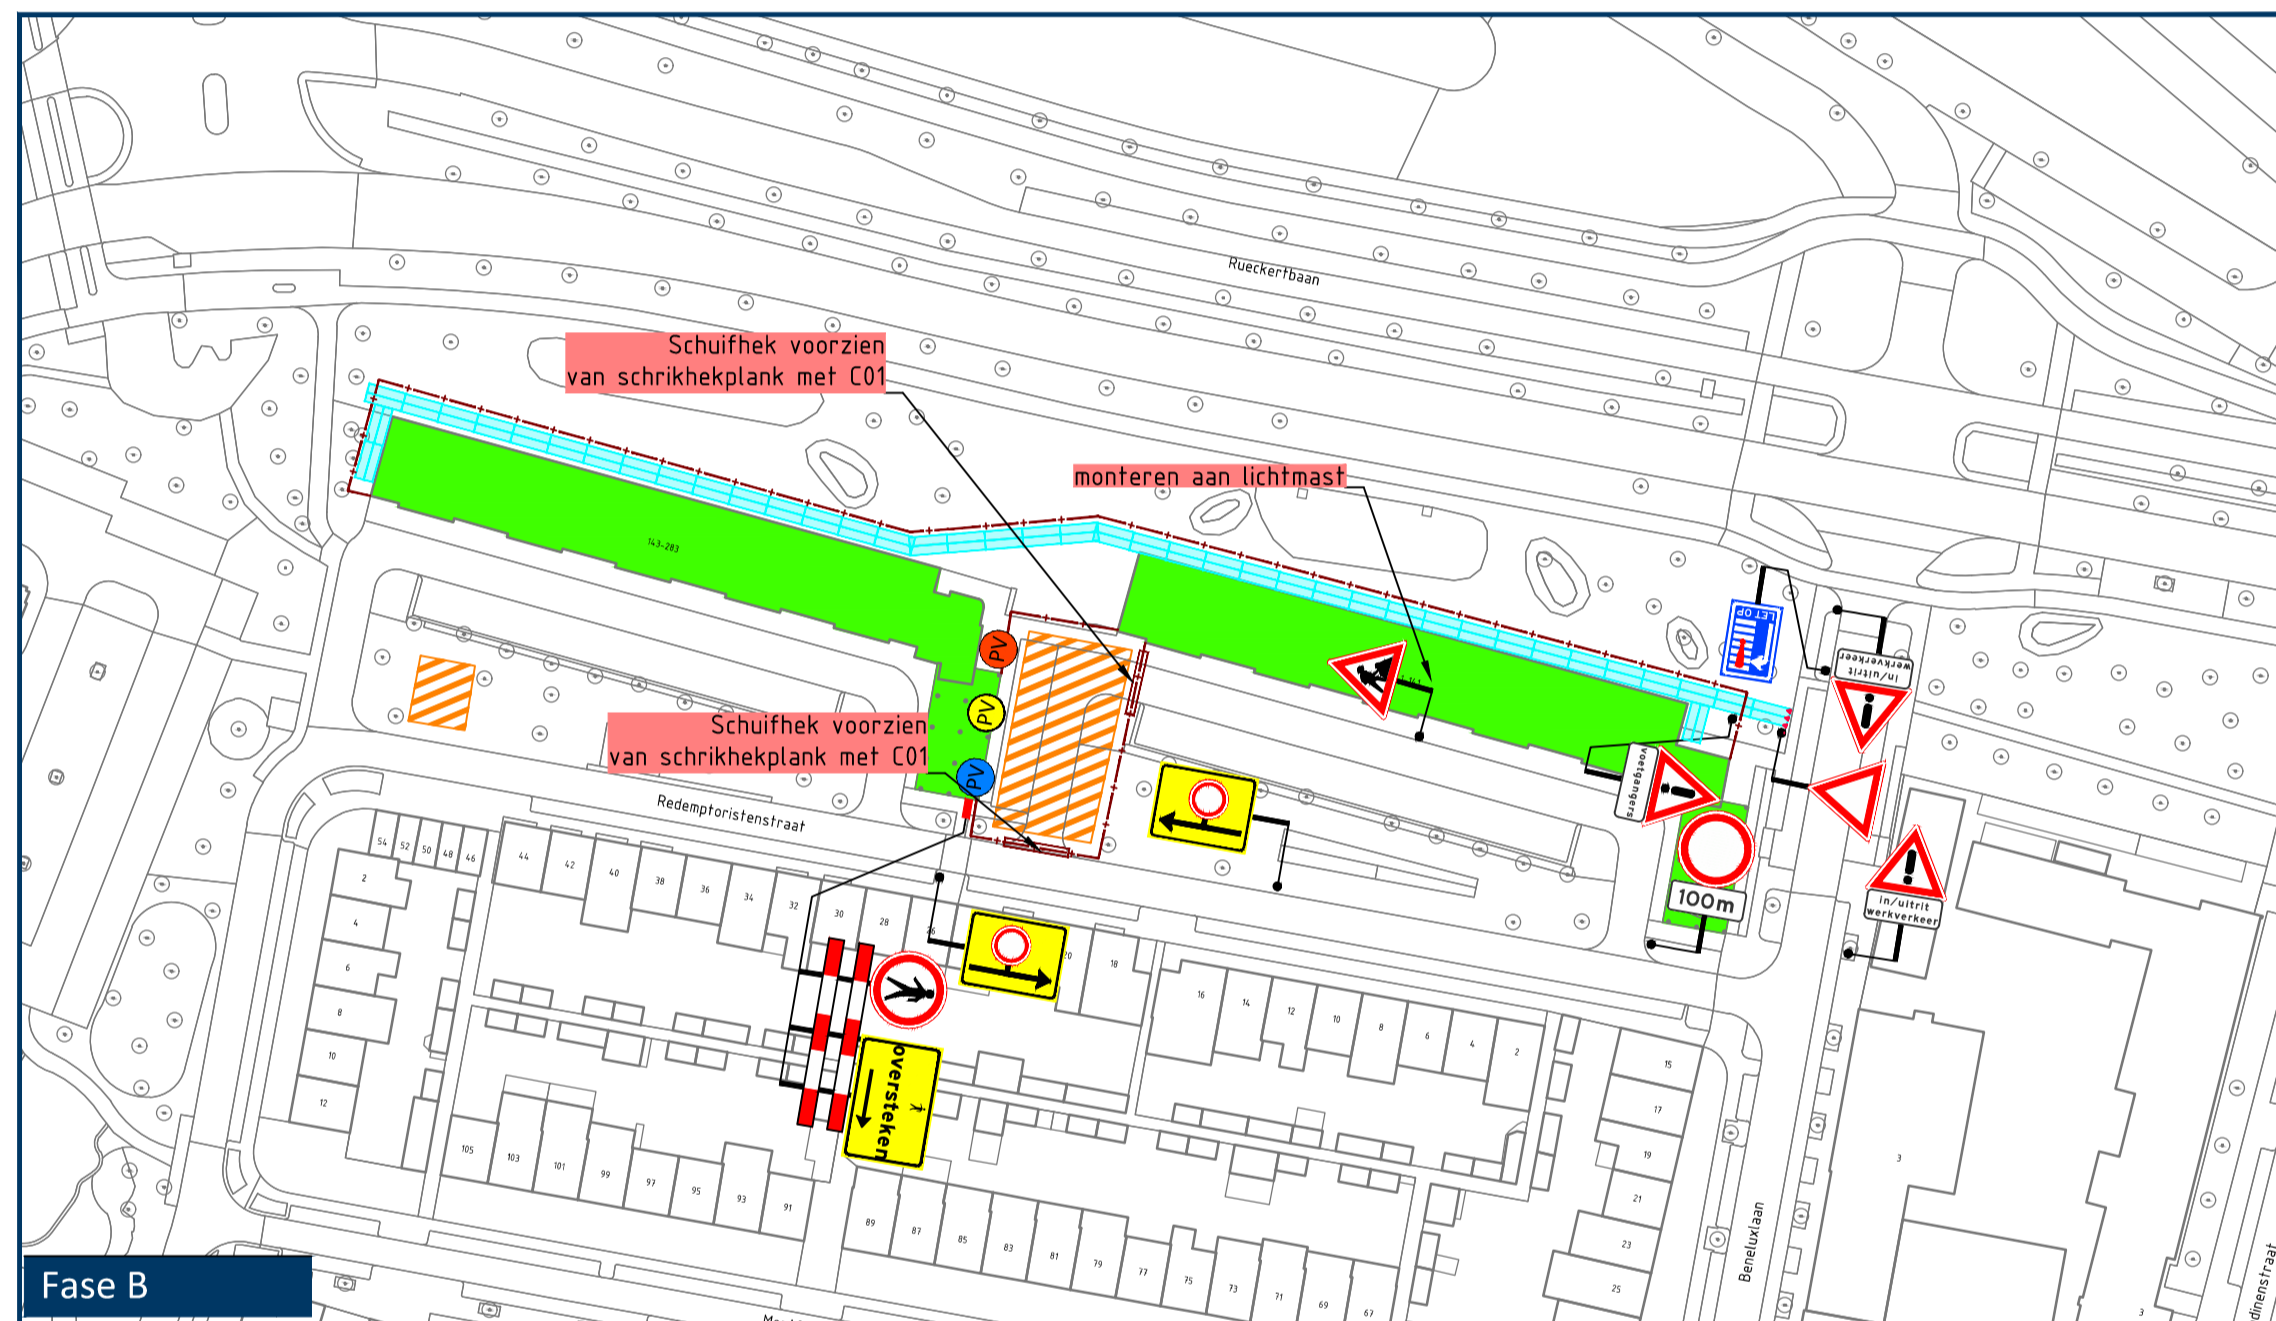


Fase B

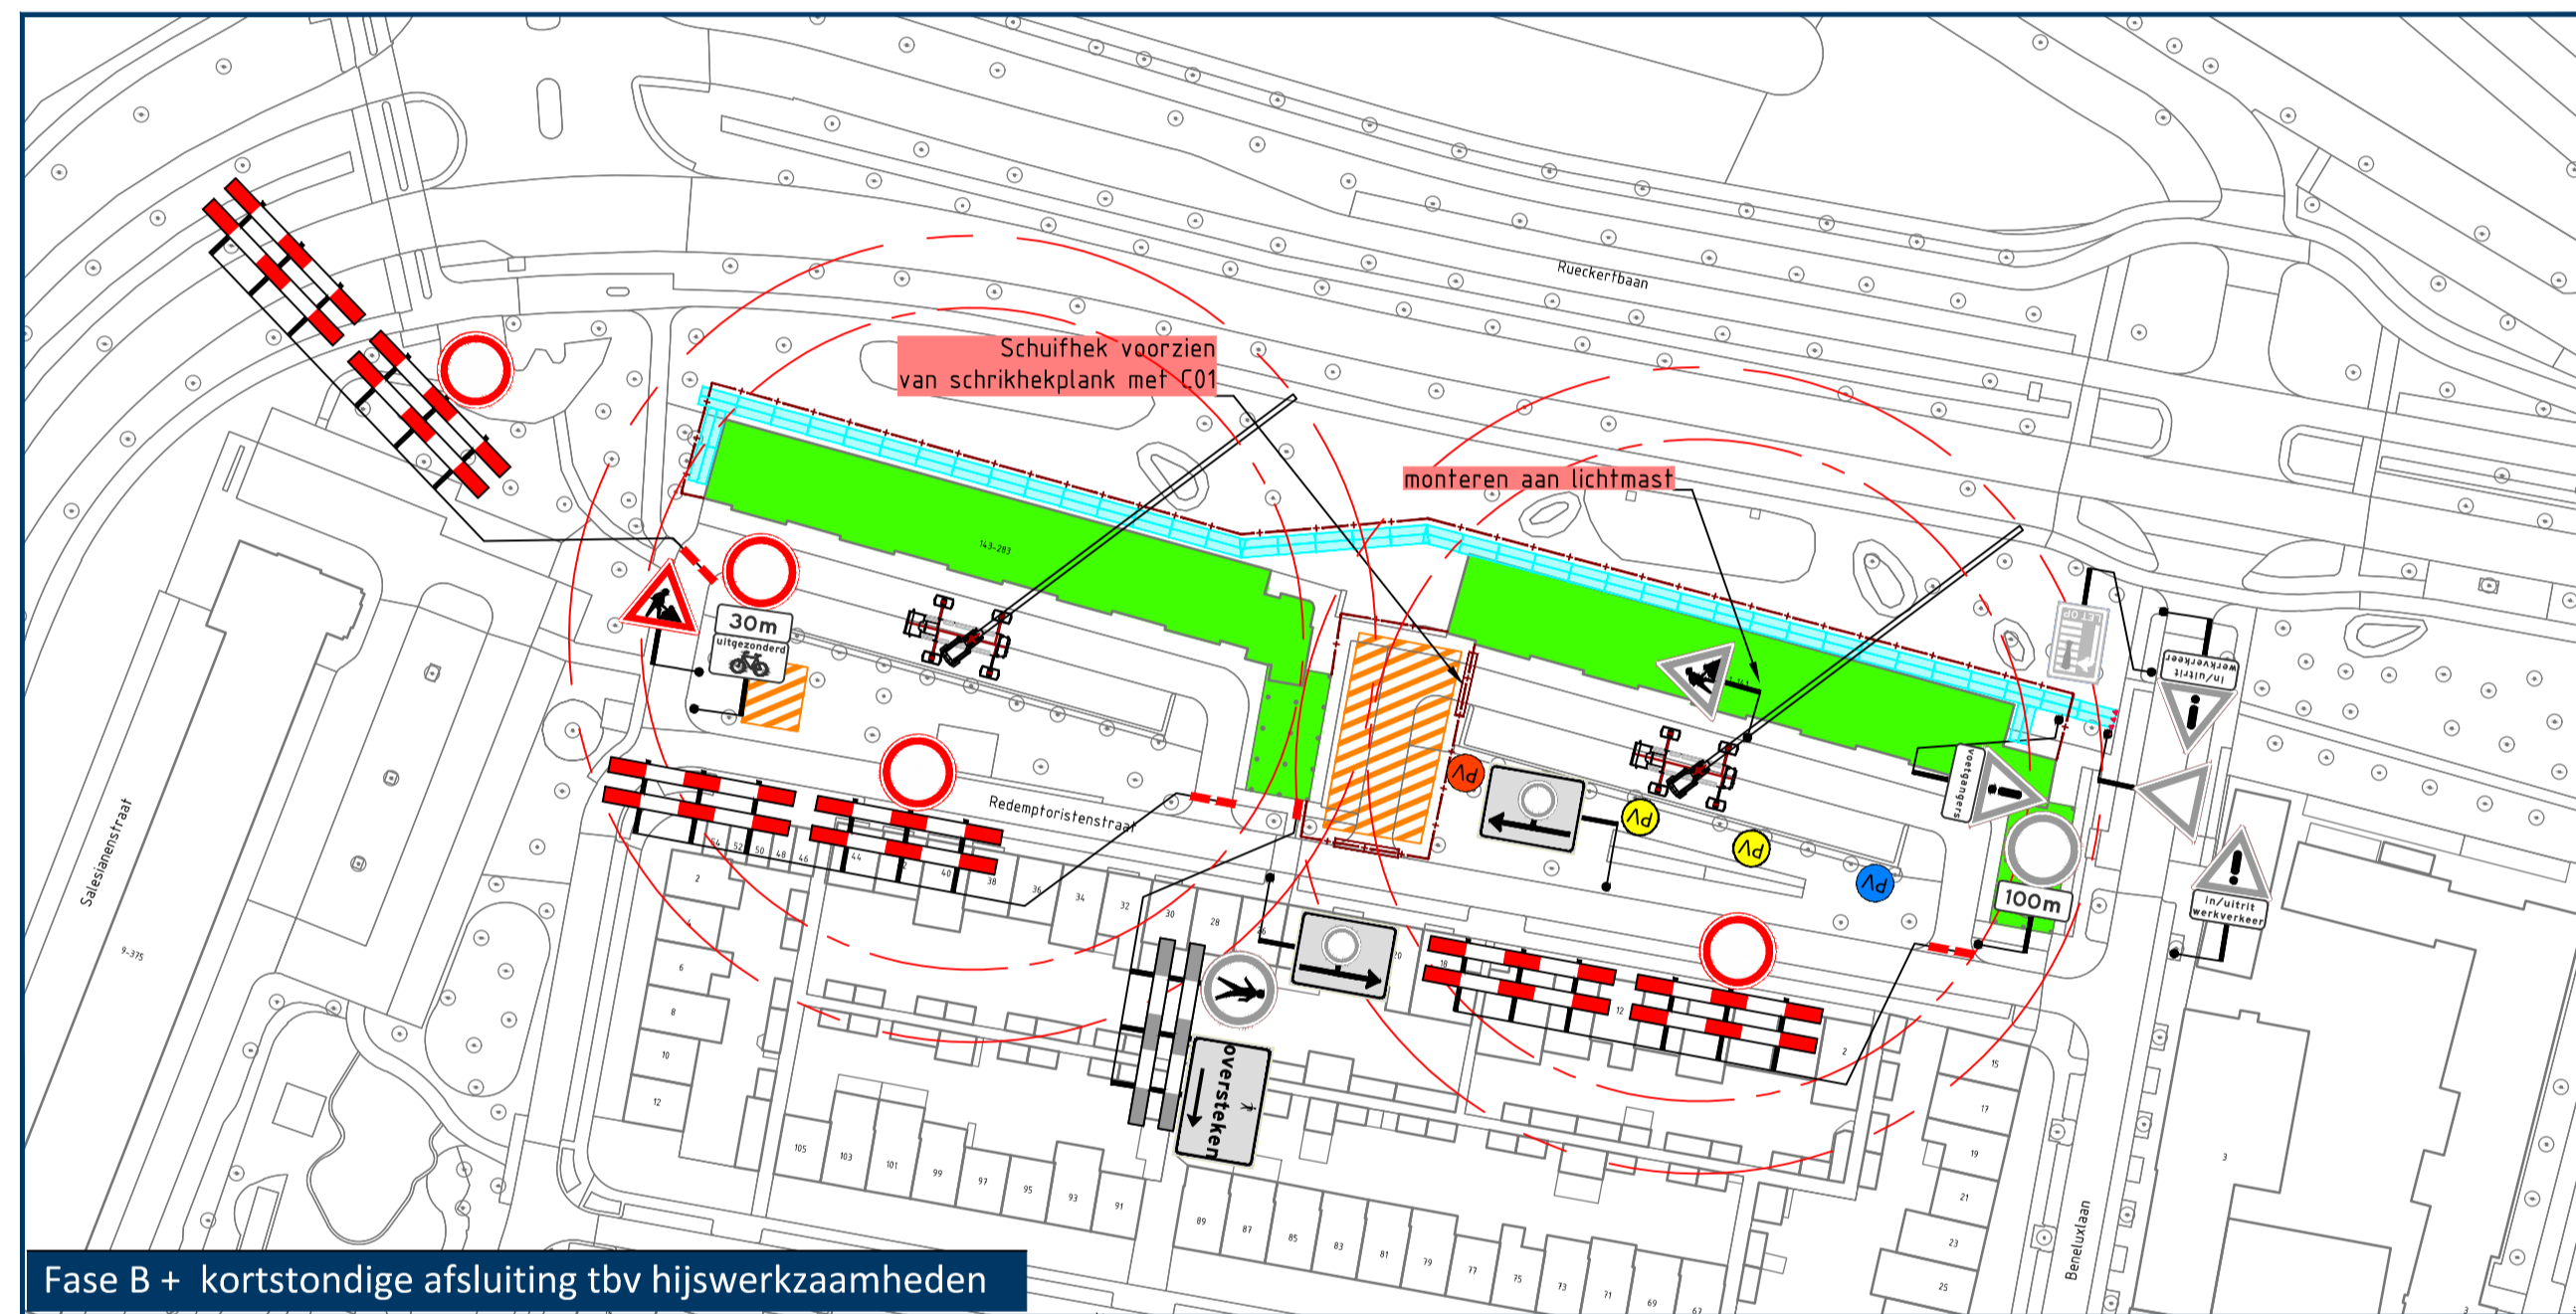

Fase B + kortstondige afsluiting tbv hijswerkzaamheden

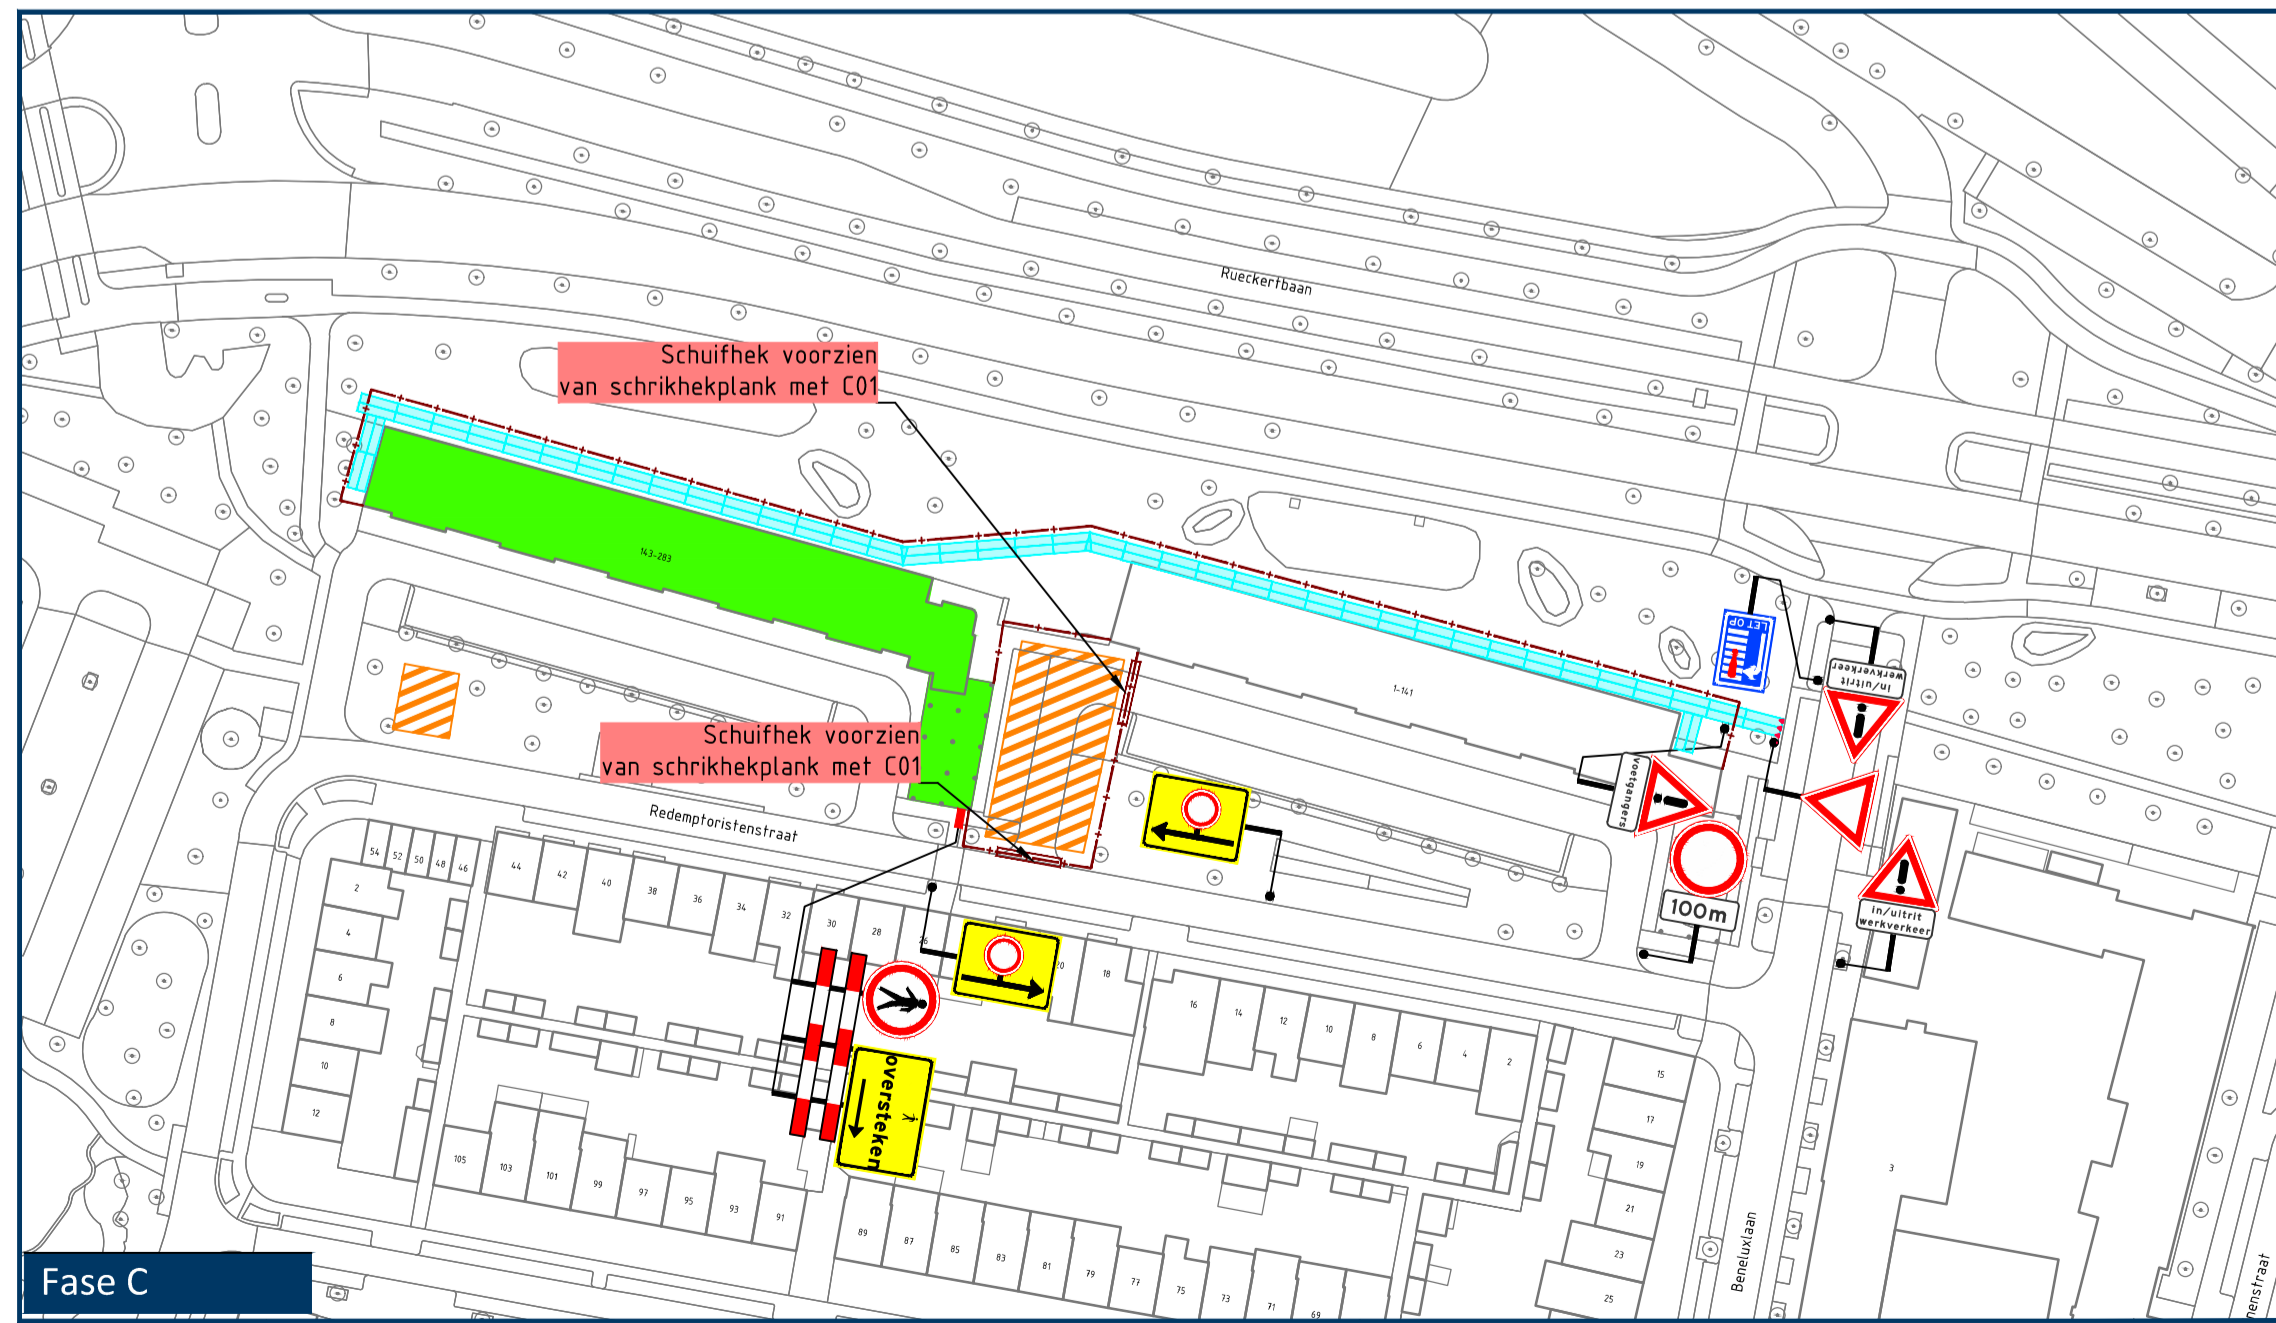

Fase C

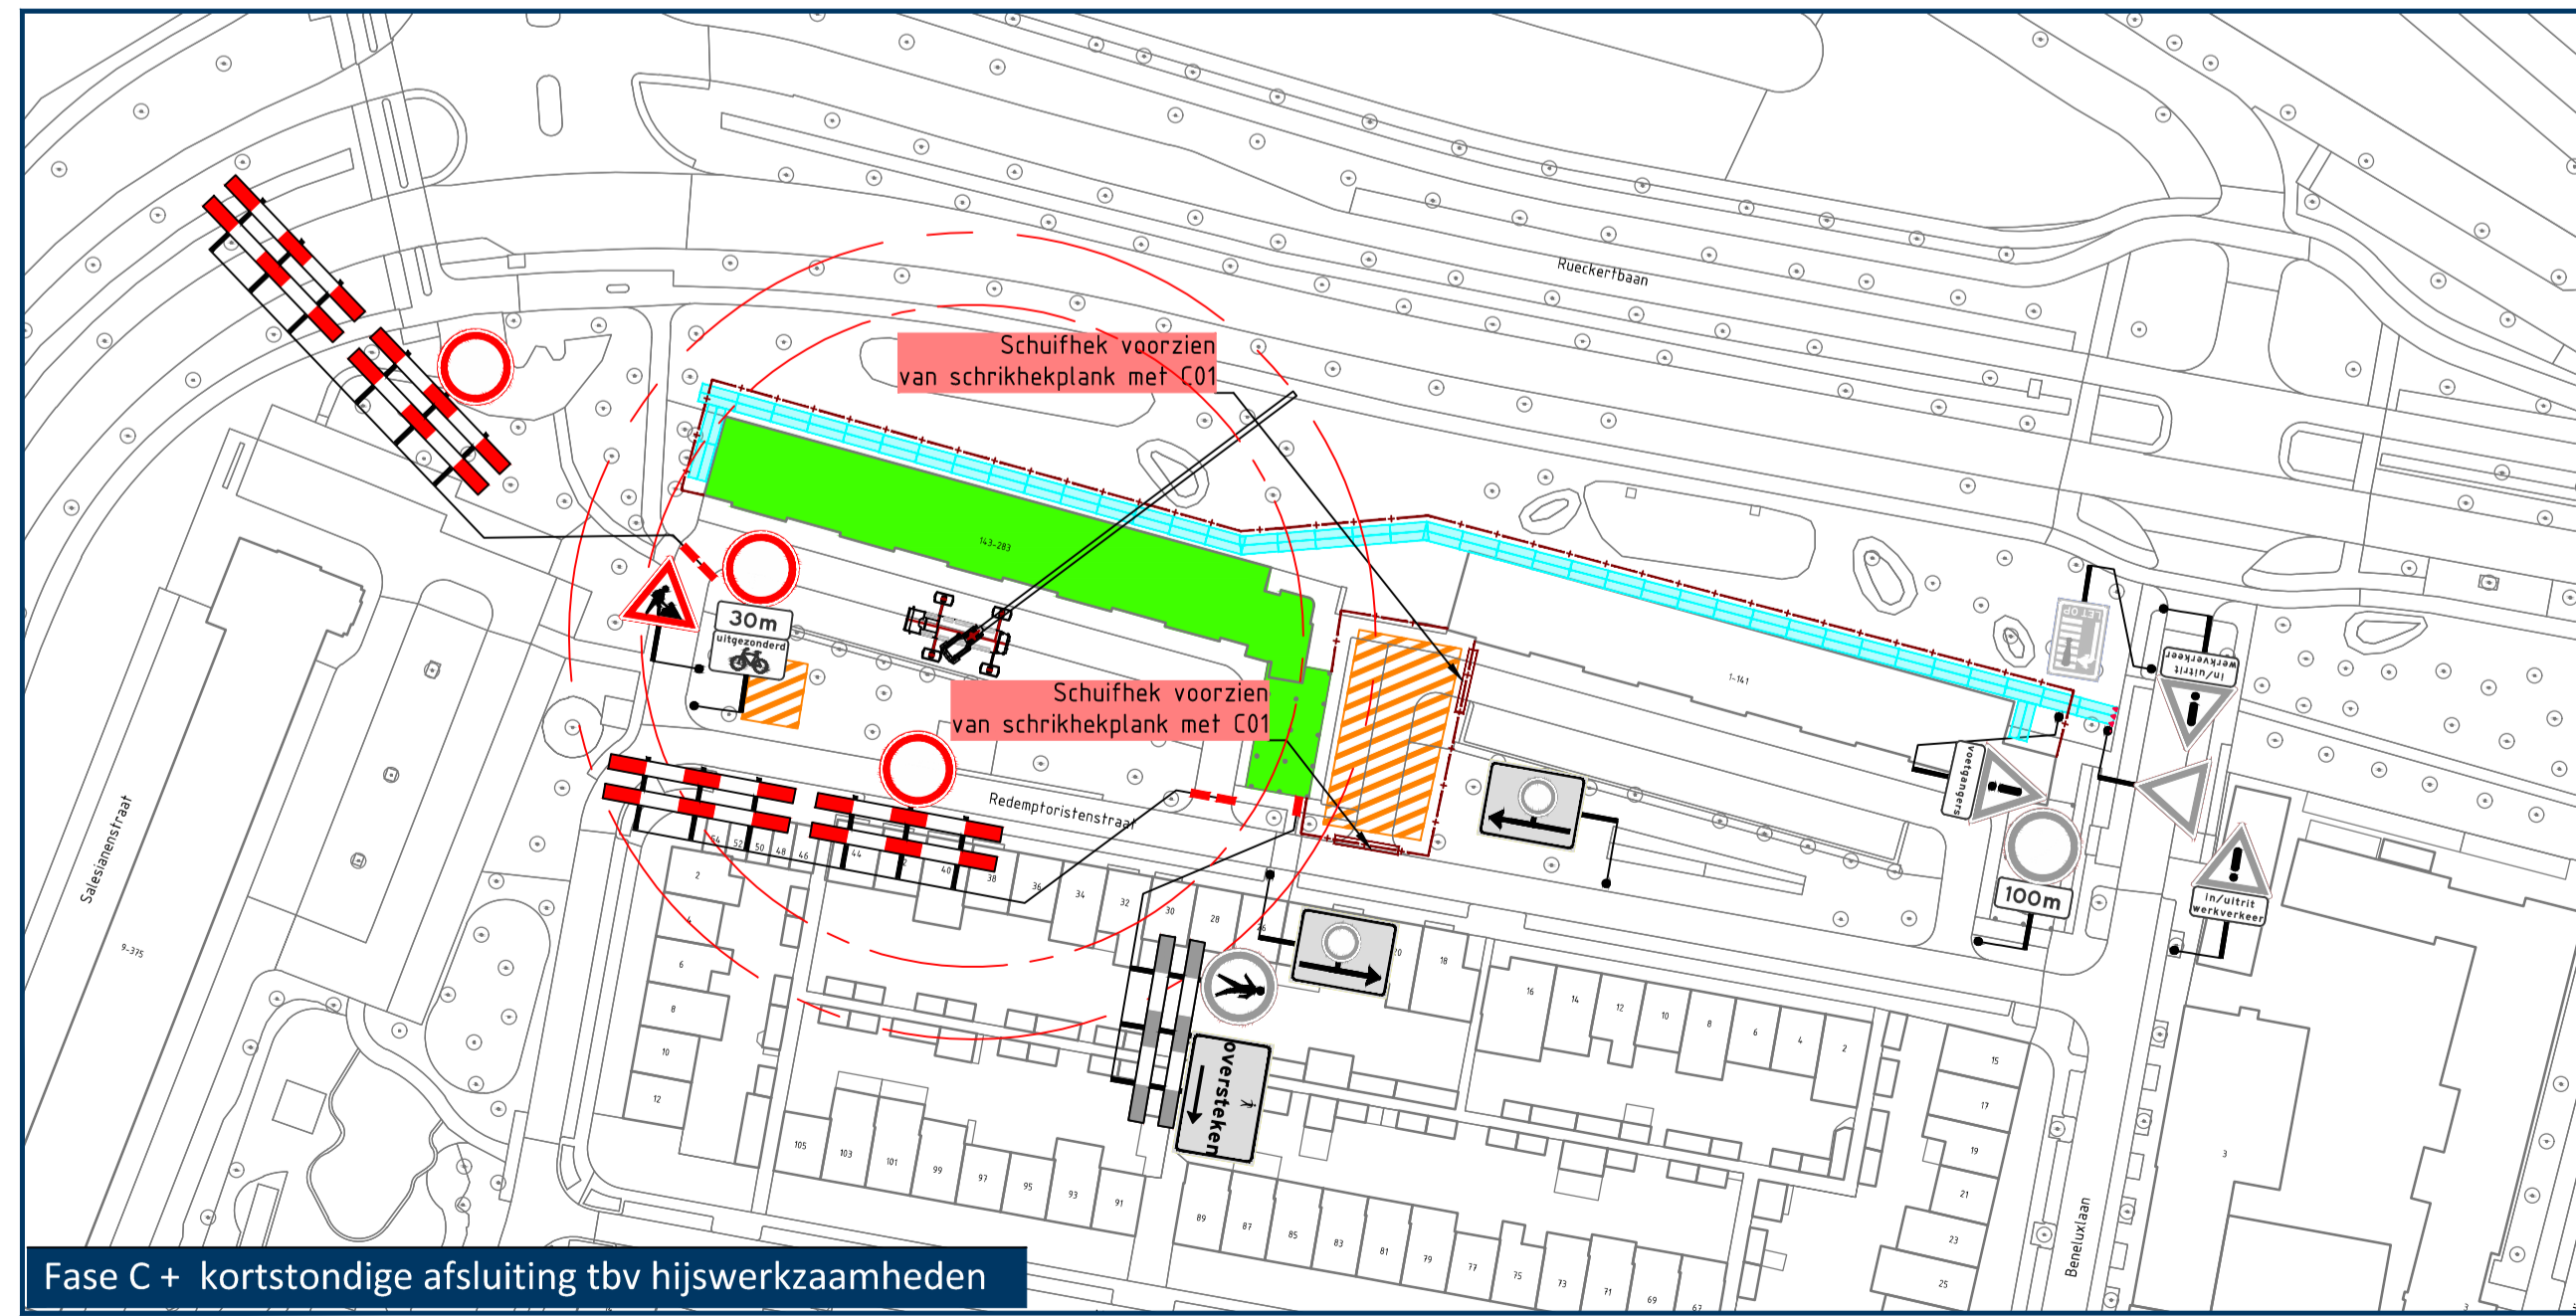

Fase C + kortstondige afsluiting tbv hijswerkzaamheden

Locatie



Opmerkingen

- afplakken/afdraaien conflicterende (RVV) bebording

Legenda

-  aan te brengen verkeersmaatregelen
-  ketenpark
-  rijplaten
-  reeds aanwezige verkeersmaatregelen
-  parkeerverbod plaatsen conform geldende richtlijnen wegbeheerder
-  parkeerverbod plaatsen conform geldende richtlijnen wegbeheerder
-  parkeerverbod plaatsen conform geldende richtlijnen wegbeheerder
-  bouwhek (plaatsing door derden)
-  tijdelijke markering (kleur geel)







project: **Renovatie Appartementen Redemptoristenstraat**
 Locatie: Redemptoristenstraat | te Tilburg
 onderwerp: **Tijdelijke verkeersmaatregelen afzetting**

getekend: N. de Jong	datum: 26-08-2025	schaal: 1:1.000
controle: L. van de Laar	datum: 26-08-2025	formaat: A1
vrijgave: B. van Baren	datum: 26-08-2025	versie: 1

tekeningnummer: 3847-05962-T-VKM-001