


DOORSNEDE
SCHAAL 1:100

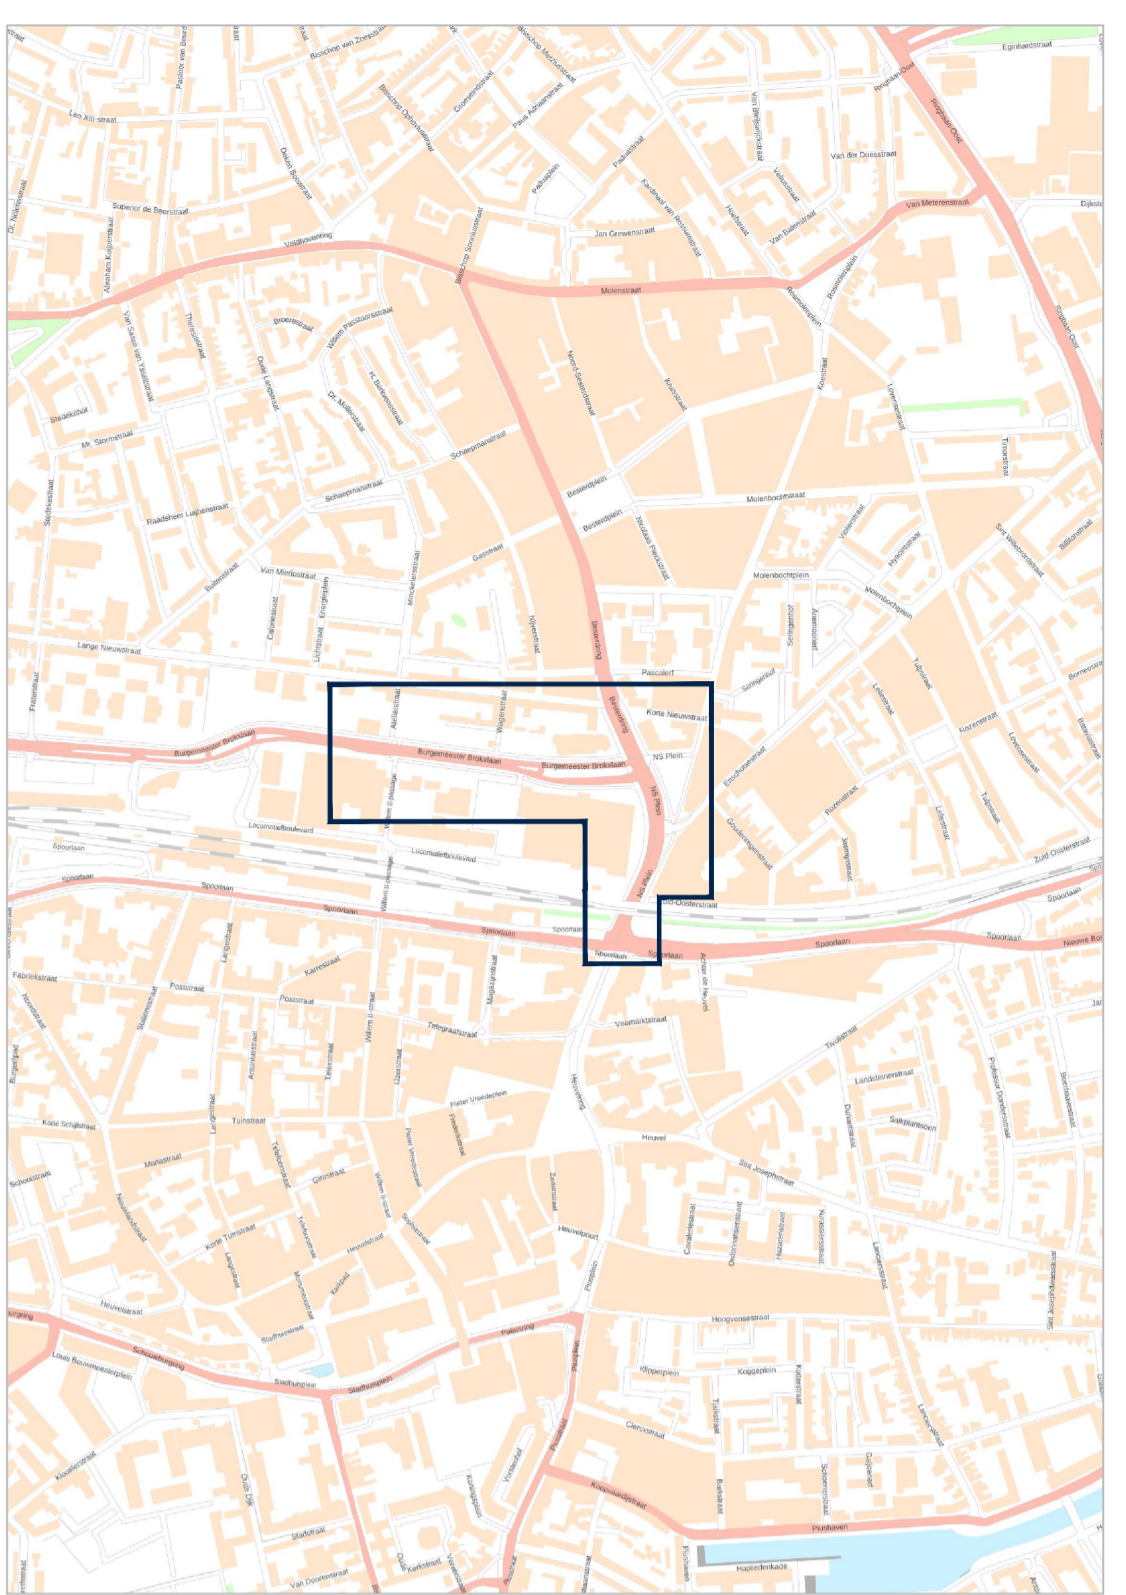

Locatie

Opmerkingen

- publicatieborden minimaal twee weken voor aanvang werkzaamheden plaatsen
- afplakken/afdraaien conflicterende (RVV) bebording

- Legenda**
- aan te brengen verkeersmaatregelen
 - werkruimte
 - bouwketen
 - wachtplaats transport
 - geleidebarriër (beton, voorzien van reflectoren)
 - geleidebarriër (staal, voorzien van reflectoren)
 - bouwhek (plaatsing door derden)
 - tijdelijke markering (kleur geel)
 - te verwijderen markering
 - routebord
 - reeds aanwezige RVV bebording
 - verwijderen/afdraaien aanwezige verkeersmaatregel
 - plaatsen vooraankondiging ritsgaad dicht van 44 mm, OOH tot 44 mm, OOH (80/60)
 - plaatsen vooraankondiging deze weg is dicht van 44 mm, OOH tot 44 mm, OOH (110/80)

vanRens Rayon Zuid
 Weijting Heuvel
 Molendreef 27a, Helvoert
 Postbus 4, 5268 ZS Helvoert
 T +31 (0)38 03 30 900
 www.vanrensbv.nl
 info@vanrensbv.nl

Van de Ven Tilburg
 in opdracht van:

project: **Bouwplaatsinrichting 'De Burgemeester' Burgemeester Broeklaan te Tilburg**
 onderwerp: **Tijdelijke verkeersmaatregelen afzetting & omleiding**

ontwerp: M. Kwaks	datum: 05-11-2025	schaal: 1:500
controle: N. de Jong	datum: 05-11-2025	formaat: A0xA1
uitgave: B. van Baren	datum: 05-11-2025	versie: 9

tekeningnummer: 3847-05551-T-VKM-001