


**Opmerkingen**

- afplakken/afkruisen conflicterende bebording
- de locatie van bebording is indicatief, de exacte locatie wordt in het werk bepaald


**Verklaring**

- werkruimte
- aanwezige bebording

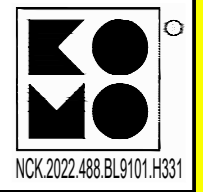

Versie: 0.2 Omschrijving: Diverse aanpassingen  
 07-10-25 Getekend: HYI Controle: FVE 2e controle: Vrijgegeven

Versie: 0.1 Omschrijving: Concept  
 01-10-25 Getekend: ESS Controle: FVE 2e controle: Vrijgegeven

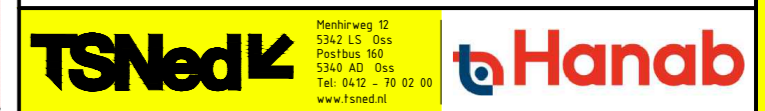

Project: Hanab 6 - REC Fietstunnel HR  
 Holstlaan

Onderdeel: Verkeersmaatregelen  
 Twentepoort West, Almelo  
 boring 6

Schaal: 1:500 Formaat: A2  
 Tekening nummer: PR10722-01A06-0.2 Blad 1 van 1