



Bouwplaats - afzetting

uitvoering: 05-01-2026 t/m 17-04-2026

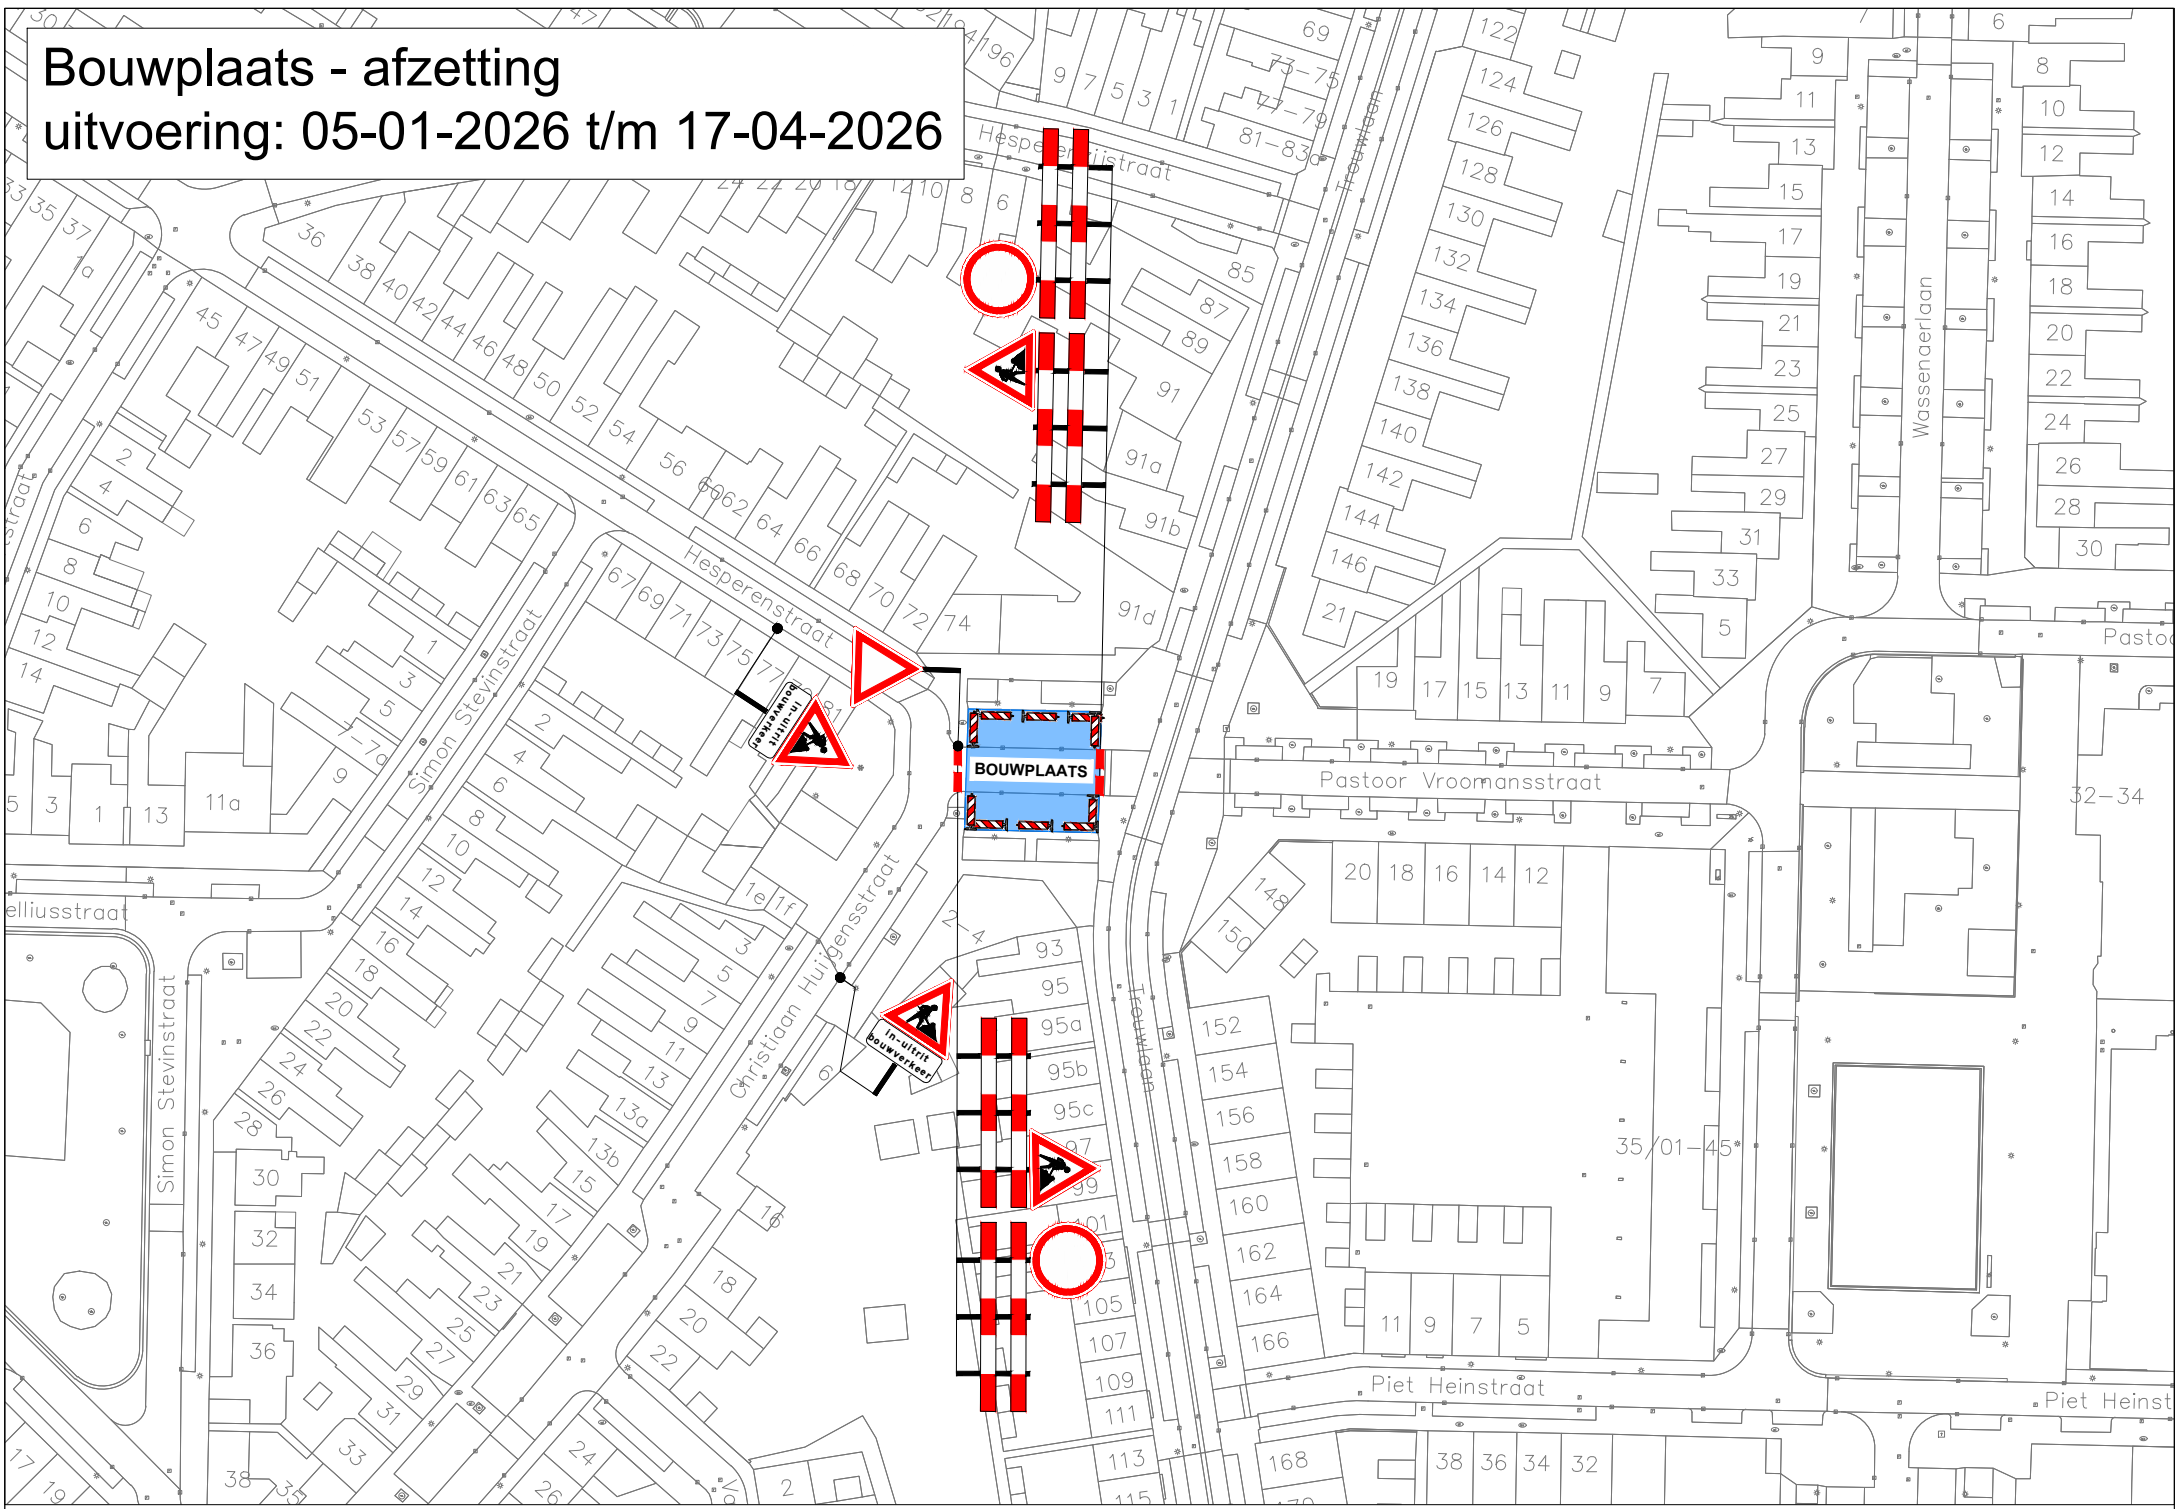

Bouwplaats - parkeerverboden en vooraankondigingen

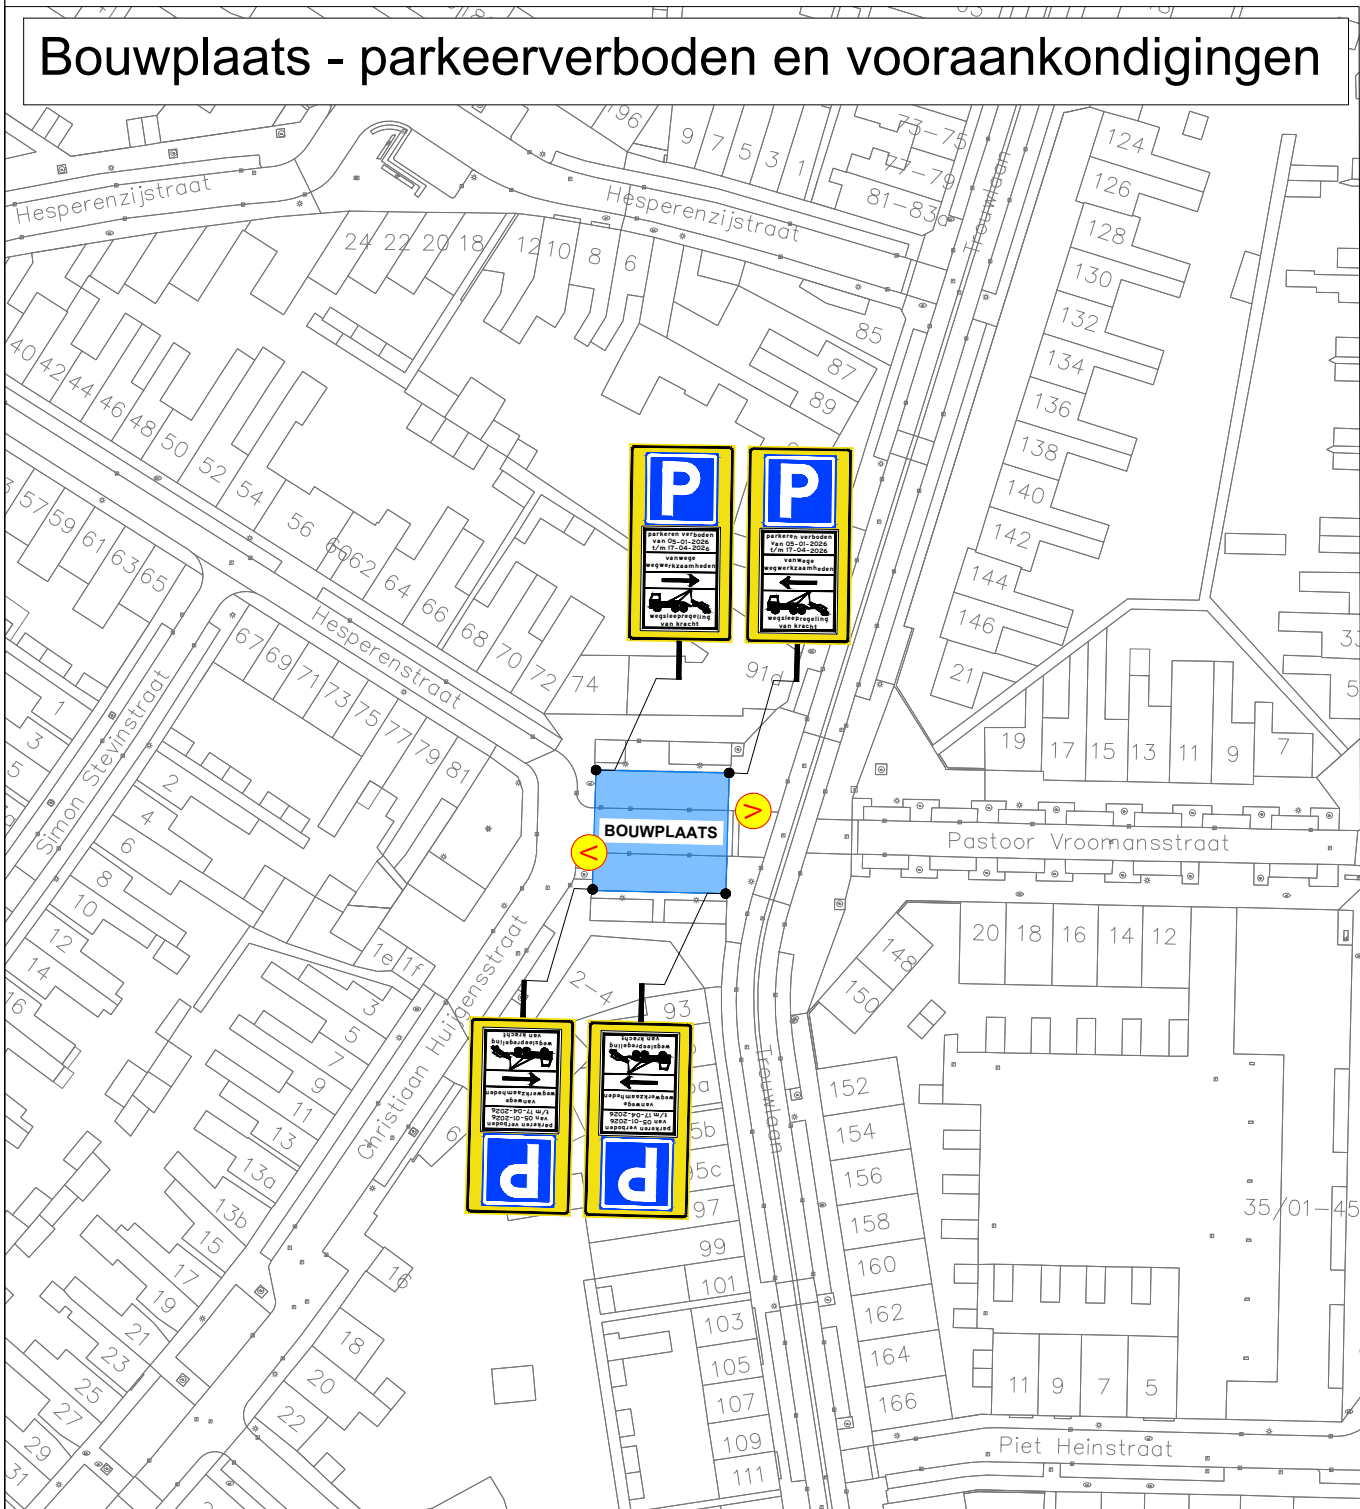

Legenda bouwplaats letterhoogte vooraankondiging: Deze weg is dicht van 05-01-2026 t/m 17-04-2026 (16/8)		Oriëntatie
		opdrachtgever:
Tilburg Berkdijksestraat e.o. Bouwplaats Tijdelijke verkeersmaatregelen Afzetting		tekenaar: MRA 27-10-25 vrijgave: MJA 27-10-25 versie: 1.0 blad: 1 van: 1 schaal: n.v.t. formaat: A3 tekeningnr.: 202527038-006

© Ramudden BV