




Locatie




Opmerkingen

- afplakken/afdraaien conflicterende (RVV) bebording

Legenda

-  aan te brengen verkeersmaatregelen
-  werkruimte
-  reeds aanwezige verkeersmaatregelen

GOEDGEKEURD
Door MdG op 1:48 pm, 12/10/25

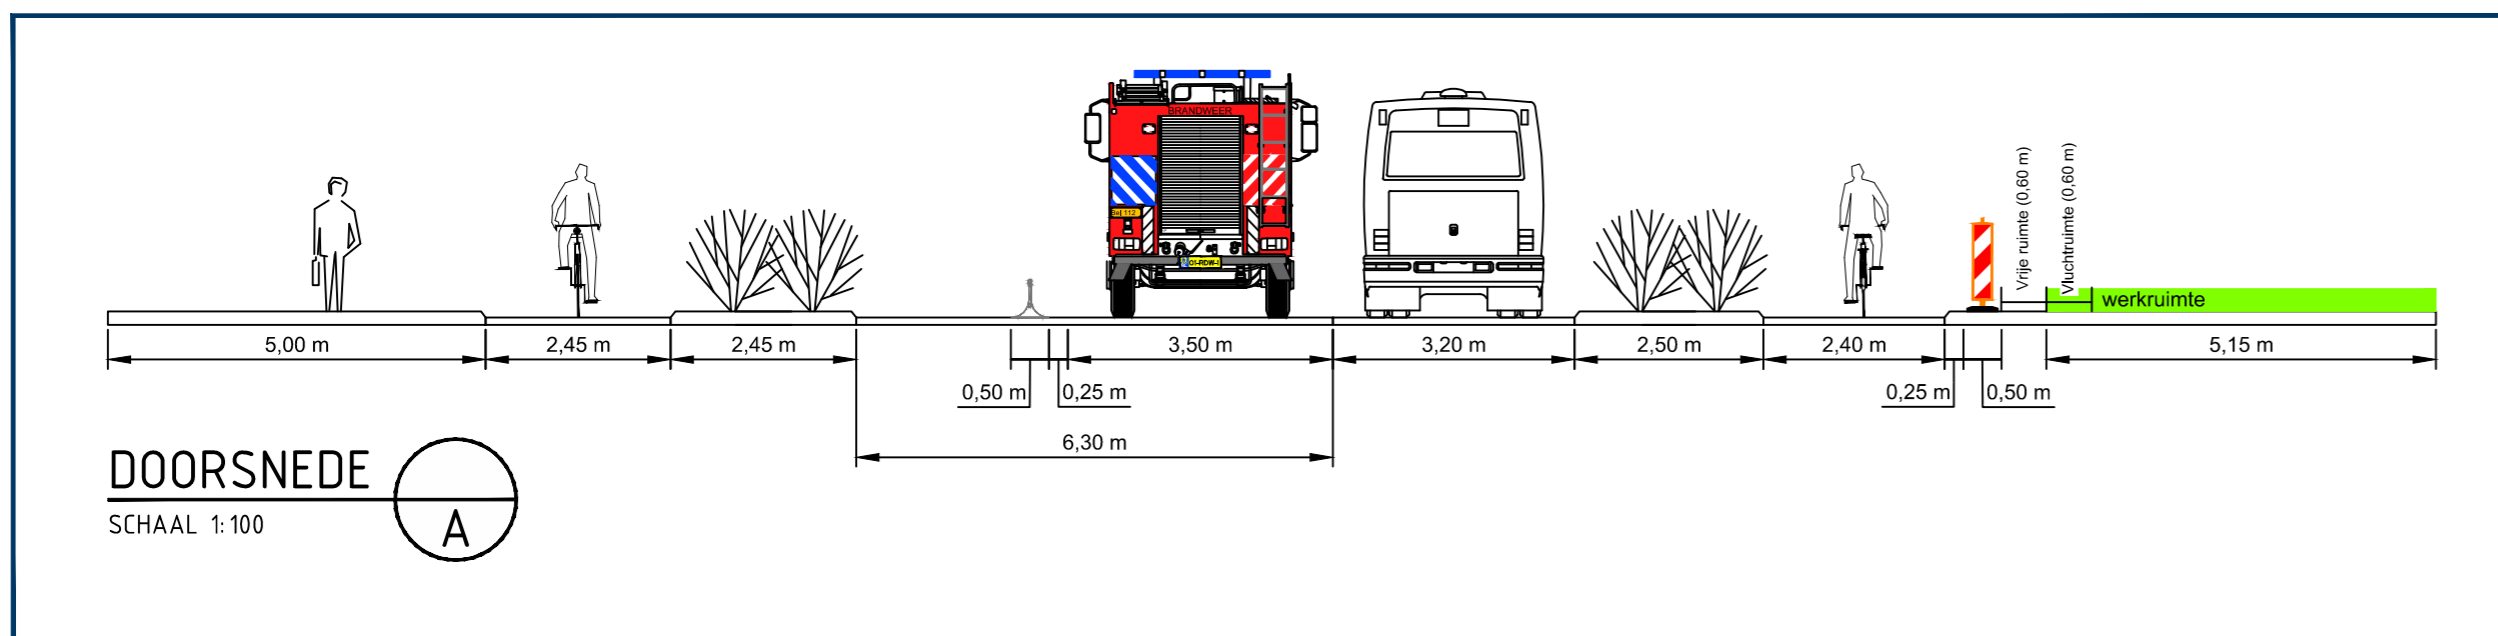

vanRens
Rayon Zuid
Vestiging Helvoirt
Molenstraat 27a, Helvoirt
Postbus 4, 5268 ZG Helvoirt
T +31 (0)88 03 30 900
www.vanrensbv.nl
info@vanrensbv.nl
wegmarkering | verkeersmaatregelen
ontwerp & advies | bewegwijzering

in opdracht van:
WITS
WASTGOEDONDERHOUD NEDERLAND

project: **Werzaamheden aan ondergrondse infra**
locatie: **Noordhoefkring | te Tilburg**
onderwerp: **Tijdelijke verkeersmaatregelen afzetting**

getekend: M. Kwaks	datum: 24-11-2025	schaal: 1:1.000
controle: N. de Jong	datum: 24-11-2025	formaat: A2
vrijgave: B. van Baren	datum: 24-11-2025	versie: 1

tekeningnummer: 3847-06654-T-VKM-001