



Dwarsprofiel A
Schaal:
1:100

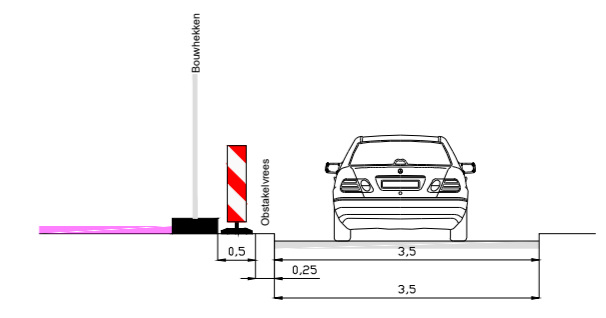

Dwarsprofiel B
Schaal:
1:100

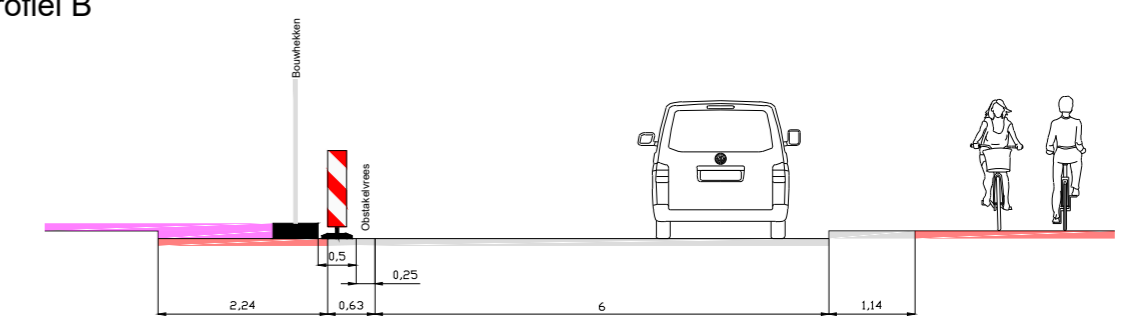

3	22-12-25	Davy van der Linden	Bjorn van de Kerkhof	Diverse aanpassingen
2	04-12-25	Wesley Ruivenkamp	Bjorn van de Kerkhof	TER GOEDGEURING
1	03-12-25	Ivo Loupias	Bjorn van de Kerkhof	CONCEPT
Versie:	Datum:	Getekend:	Vrijgegeven:	Omschrijving / Status:

REGIOVESTIGING EINDHOVEN
Hooge Zijde 1
5626 DC Eindhoven
040 - 28 24 279
infrasupport@buko.nl

BUKO INFRASUPPORT

HUYBREGTS RELOU BOUW

Project: Tilburg | Koningswei HR24026

Onderdeel: Piusstraat 39, Tilburg

GOEDGEKURD
Door MdG op 10:06 am, 1/5/26

Boss nr.:	715197	Schaal:	1:1000	Formaat:	A2
Documenttype:	Bebodningsplan	Blad:	1 van 1	Tekening nr.:	25.37.0472.1

Aanvullende gegevens:
BRL9101
Cert.n.r. NCK.2022.389.BRL9101.H264.2

- Conflictierende bebodding afplakken/afkruisen
- De locatie van de bebodding is indicatief, exacte locatie wordt in het werk bepaald
- Afzettingen en omlidningen conform regelgeving CROW 96a/b

H:\7. Verkeersplannen - Tekenaars\Ivo\01. Projecten\2025\25.37.0451 tm 25.37.0500\25.37.0472 Koningswei Tilburg\25.37.0472.1 715197 Koningswei Tilburg v3.dwg