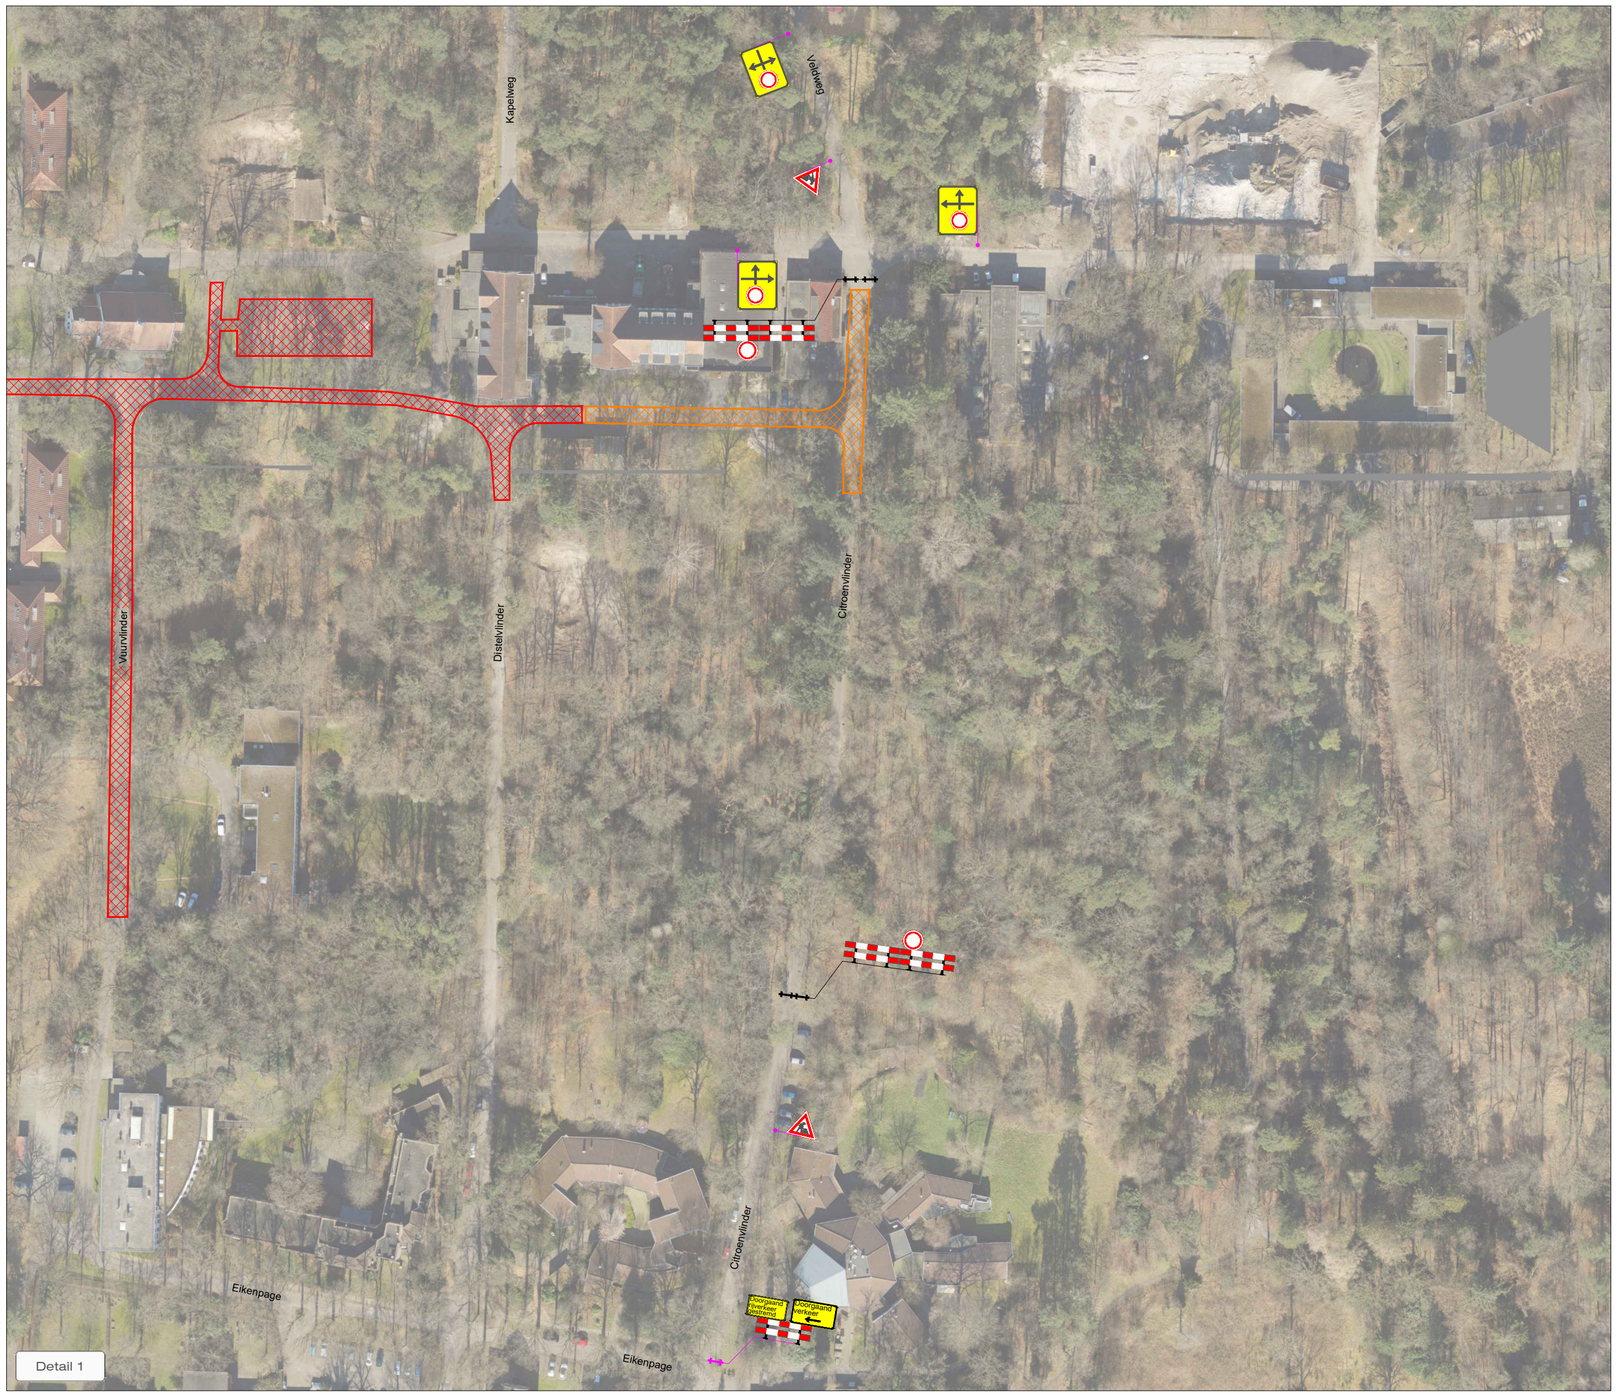

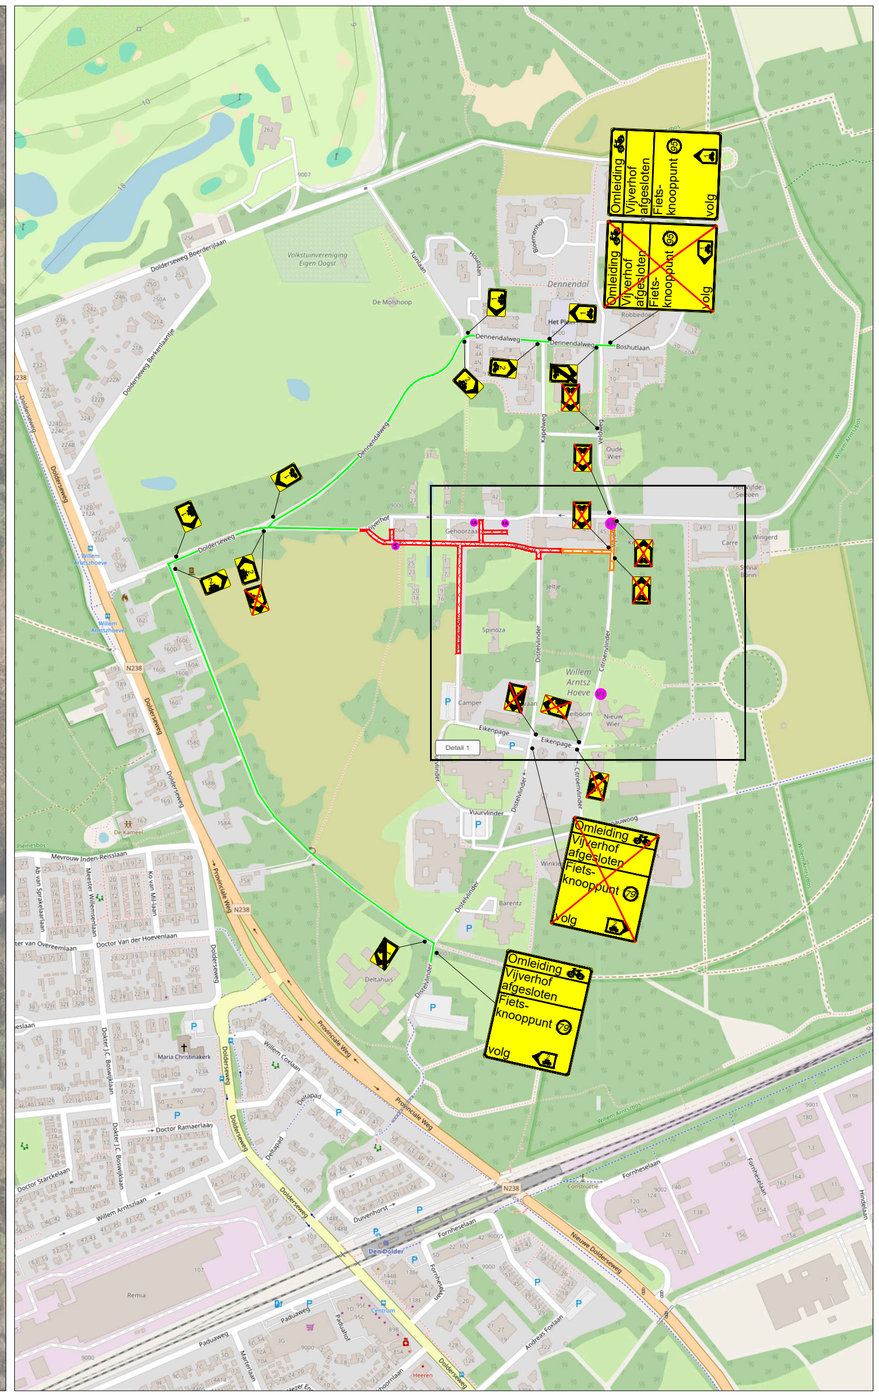

Let op! Aanvulling op fase 1 (STN01)

LEGENDA

- Werkruimte fase 1
- Werkruimte fase 1A
- Te verwijderen bebording
- Omleidingsroute (brom)fietsers
- Conflicterende bebording afplakken
- De exacte plaatsing van de bebording wordt op locatie bepaald

VOORAANKONDIGING

Vijverhof afgesloten van ...-... t/m ...-...

Aantal: 2 st.

CHECKLIST

Verkeersregelaar(s) ☐	Tijdelijke verlichting ☐	Barrier ☐

OPDRACHTGEVER: NTP

PROJECT: **Herinrichting Historische Middenas Willen Arntshoeve, Den Dolder**
Fase 1A

		DATUM:	PARAAF:
GET:	EJA	02-10-2025	
GEC:	JEG	02-10-2025	
GEW:	EJA	05-01-2026	
VRIJ:	EJA	06-01-2026	

DEFINITIEF VERSIE: **B**

PROJECT NR: **A2421055** SCHAAL: **NVT**

TEKENING NR: **STN01A** FORMAAT: **A2**

Vestiging Rijssen: Fahrenheitstraat 13, 7461 JA RIJSSEN
Vestiging Beilen: De Hanekampen 13, 9411 XN BEILEN
Vestiging Bunschoten: Ampèreweg 3, 3752 LR BUNSCHOTEN
Tel: +31 (0)548 82 09 90 info@savetrafficnederland.nl www.savetrafficnederland.nl

Save Traffic Nederland
Advies, ontwerp en uitvoering tijdelijke verkeersmaatregelen

© OpenStreetMap-auteurs
KOMO® NCK.2023.0074.BRL9101.H0055