


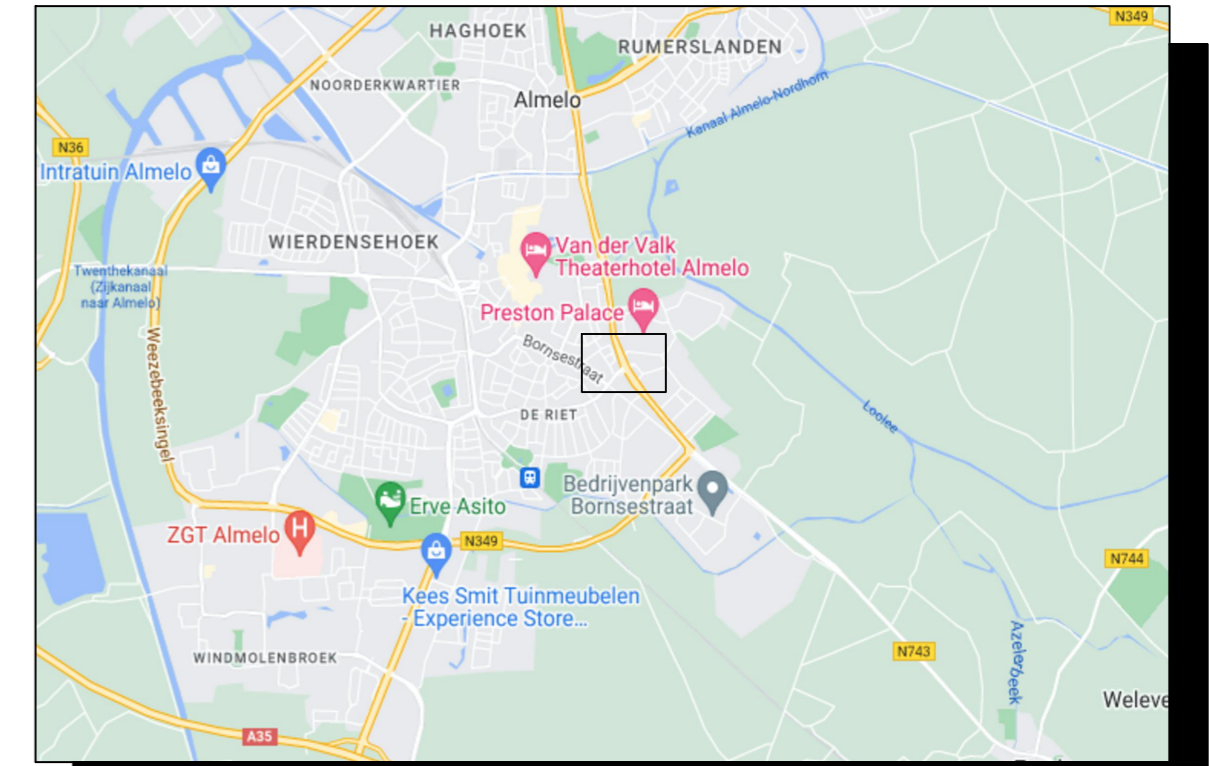

Locatie



Opmerkingen

- Bij ernstige verkeershinder (afsluitingen e.d.) min. 2 weken voor aanvang werk infoborden plaatsen.
- Conflicterende bewegwijzering en bebording afplakken indien werkzaamheden langer dan 24h. (bij gebruik van tape mag het af te plakken bord niet beschadigd raken)
- Voor maatvoering (zover niet is aangegeven), maten hanteren zoals vermeld in de publicaties werk in uitvoering 96a en 96b van de CROW.

Legenda

	RVV bord reflectieklasse III	aantal	voorbeeld
	WIU, reflectieklasse III	2	
	werkvlak	1	
		3	
		3	
		1	
		1	
		3	
		1	
		1	
		1	

Opdrachtgever:

Project: **Asfaltonderhoud Almelo**
DP062 Hospitaalweg

Omschrijving: **Situatietekening verkeersmaatregelen afzettings/omleidingsplan**

Schaal: 1:1000
Blad nummer: 1 van 1
Formaat: A2.L
Tekeningnummer: COP.01617.01.18/069

Status: **CONCEPT**

Opgesteld: Salloum, Saad
Gecontroleerd:
Vrijgegeven:
Datum: 23-9-2025

Paraaf:

Paraf:

Paraf:

Paraf:

Versie: A1.1
Datum: **23 september 2025**

© copyright

Dit document is het auteursrechtelijk beschermd werk van de Gemeente Almelo. Het is niet toegestaan dit document te kopiëren, te verspreiden of openbaar te maken. Het is niet toegestaan het gebruik te maken van de afbeeldingen en teksten in dit document voor andere doeleinden. De afbeeldingen en teksten zijn auteursrechtelijk beschermd.