
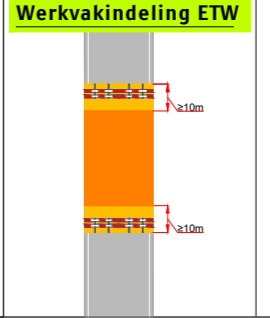
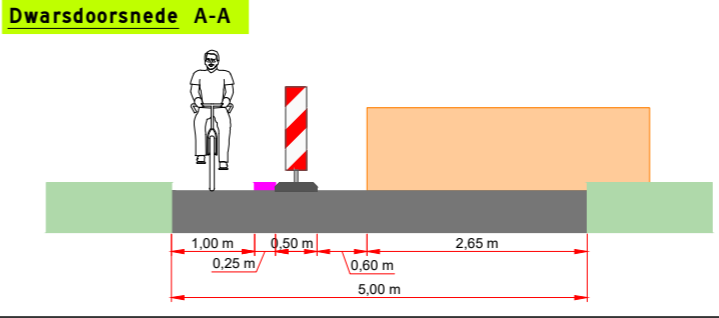


Legenda

- Werkruimte
- Bakens (ca. 90 m)
- X t/m X Deze weg is dicht
- 2X

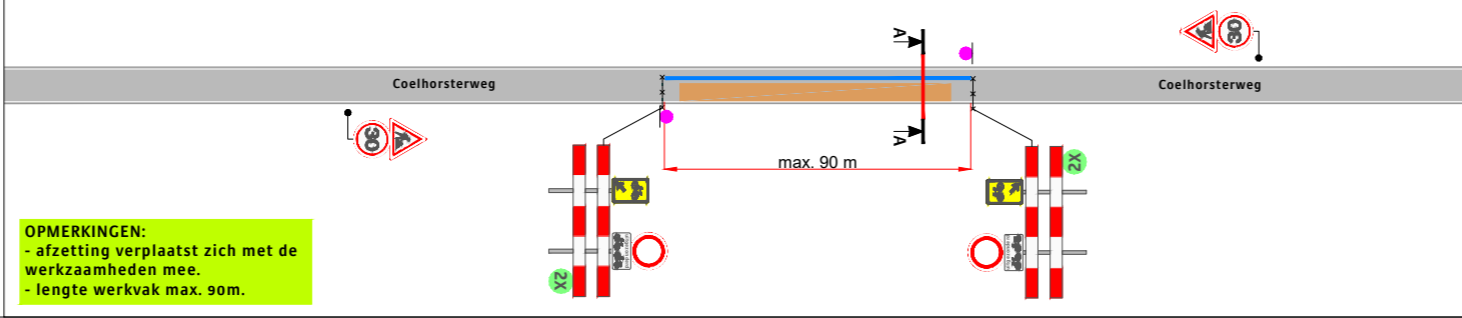

Project: Coelhorsterweg te Hoogland

Tekeningnummer: 425-01724-01

Onderdeel: Verkeersmaatregel

Aard werkzaamheden: Civiel

Werkvoorbereider: A. Dubbeldam

Getekend: M. Knopper

Gecontroleerd: A. Dubbeldam

Status: Concept Definitief

Schaal: n.v.t. Formaat: A2

Plaatsing conform CROW 96a en 96b - Confliterende bebodding / bewegwijzering afdekken

Ref.nr.: n.t.b. Opdrachtgever: **VAN VULPEN**

Datum: 01-12-2025

Datum: 01-12-2025

K54368