


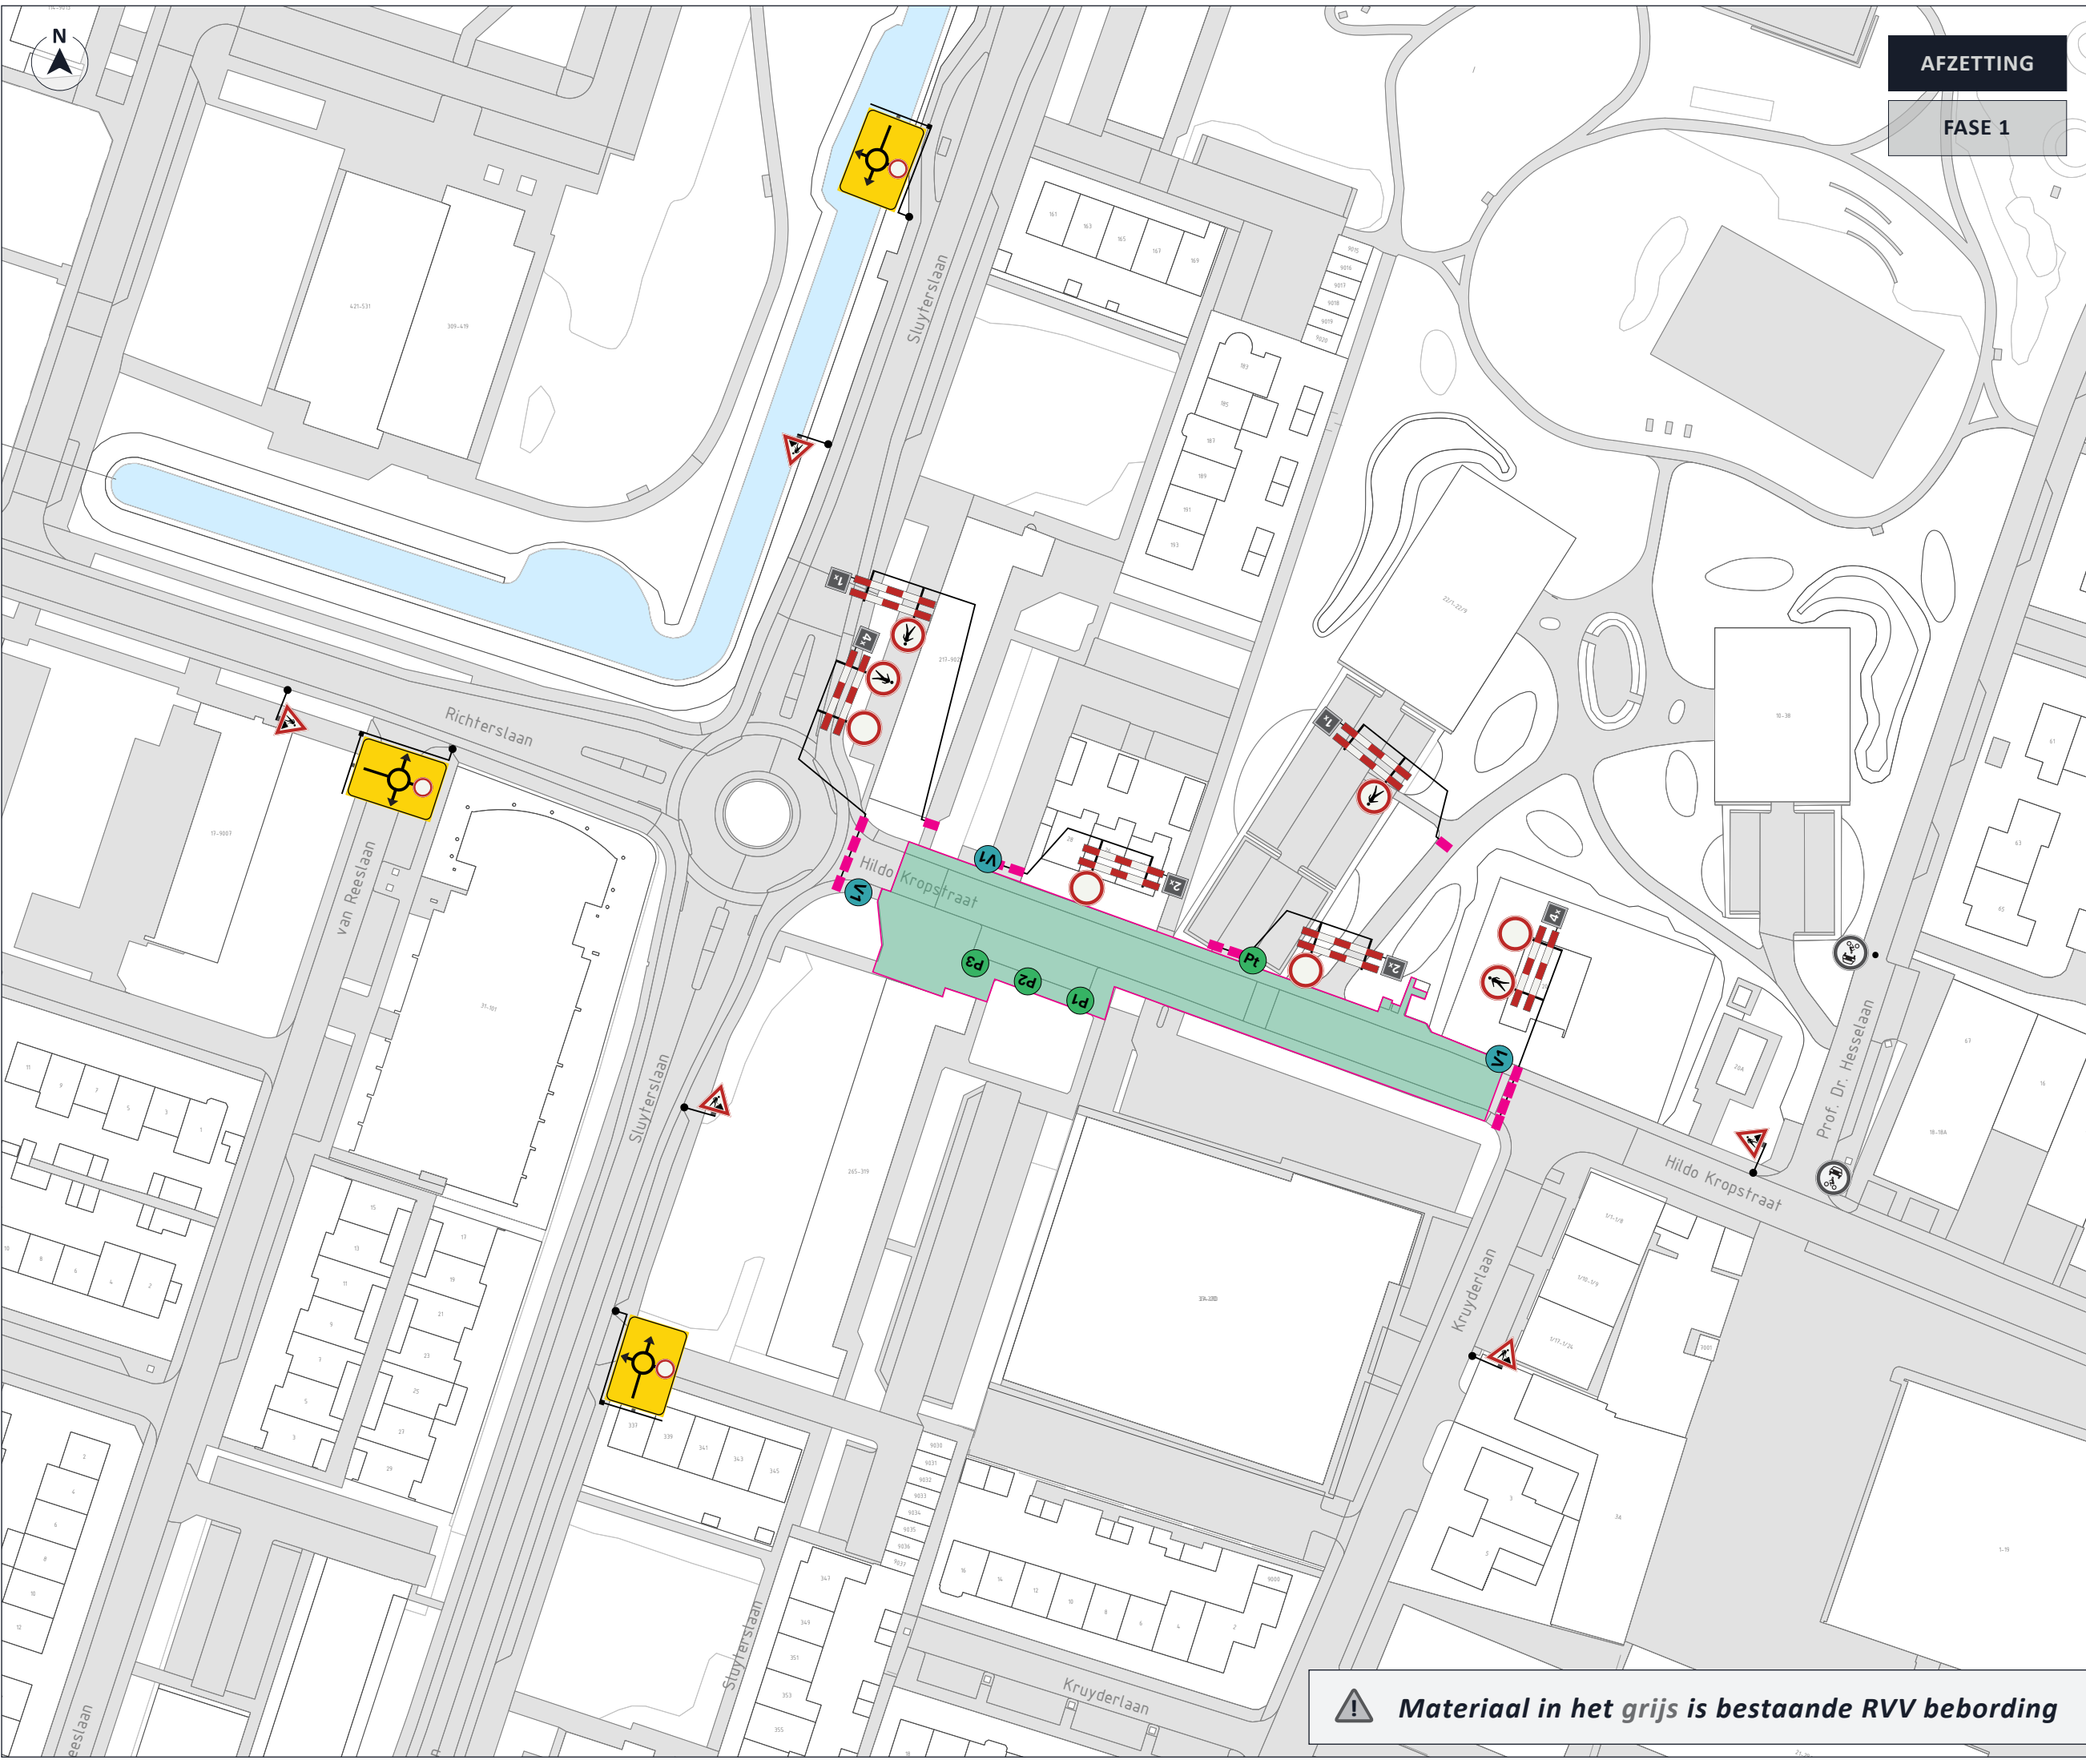

AFZETTING

FASE 1

LEGENDA

Afsluiting / Werkvak Paal

Vooraankondiging
* Plaatsing minimaal 2 weken voor aanvang werkzaamheden.

V1 Hildo Kropstraat dicht
van: ... h
tot: ... h

Parkeerverboden
* Plaatsing minimaal 2 weken voor aanvang werkzaamheden.

P1 **P2** **P3**

Parkeren verboden van -datum, tijd- tot -datum, tijd- wegevenruimte van kracht

Pt

Parkeren verboden van -datum, tijd- tot -datum, tijd- wegevenruimte van kracht
geldt voor alle vakken

NCK.2023.0338.BRL9101.H0229

OPDRACHTGEVER

WEG- WATER- SLOOPWERK- BOEDSMAANERING- ALBESTVERWIJDERING
avezaat bv
030 - 65 67272

INFO

DATUM 06-01-2026
VERSIE 1.0
FORMAAT A3 [liggend]

TEKENAAR LWI
CONTROLE JDI
VRIJGAVE JMU

PROJECT Nieuwegein, Hildo Kropstraat
OMSCHRIJVING Afzetting Hildo Kropstraat i.v.m herbestratingswerkzaamheden | Fase 1
LOCATIE Nieuwegein, Hildo Kropstraat

P250627.AFZ.01
T E K E N I N G N U M M E R

visscher traffic

1/1

! Materiaal in het grijs is bestaande RVV bebording