


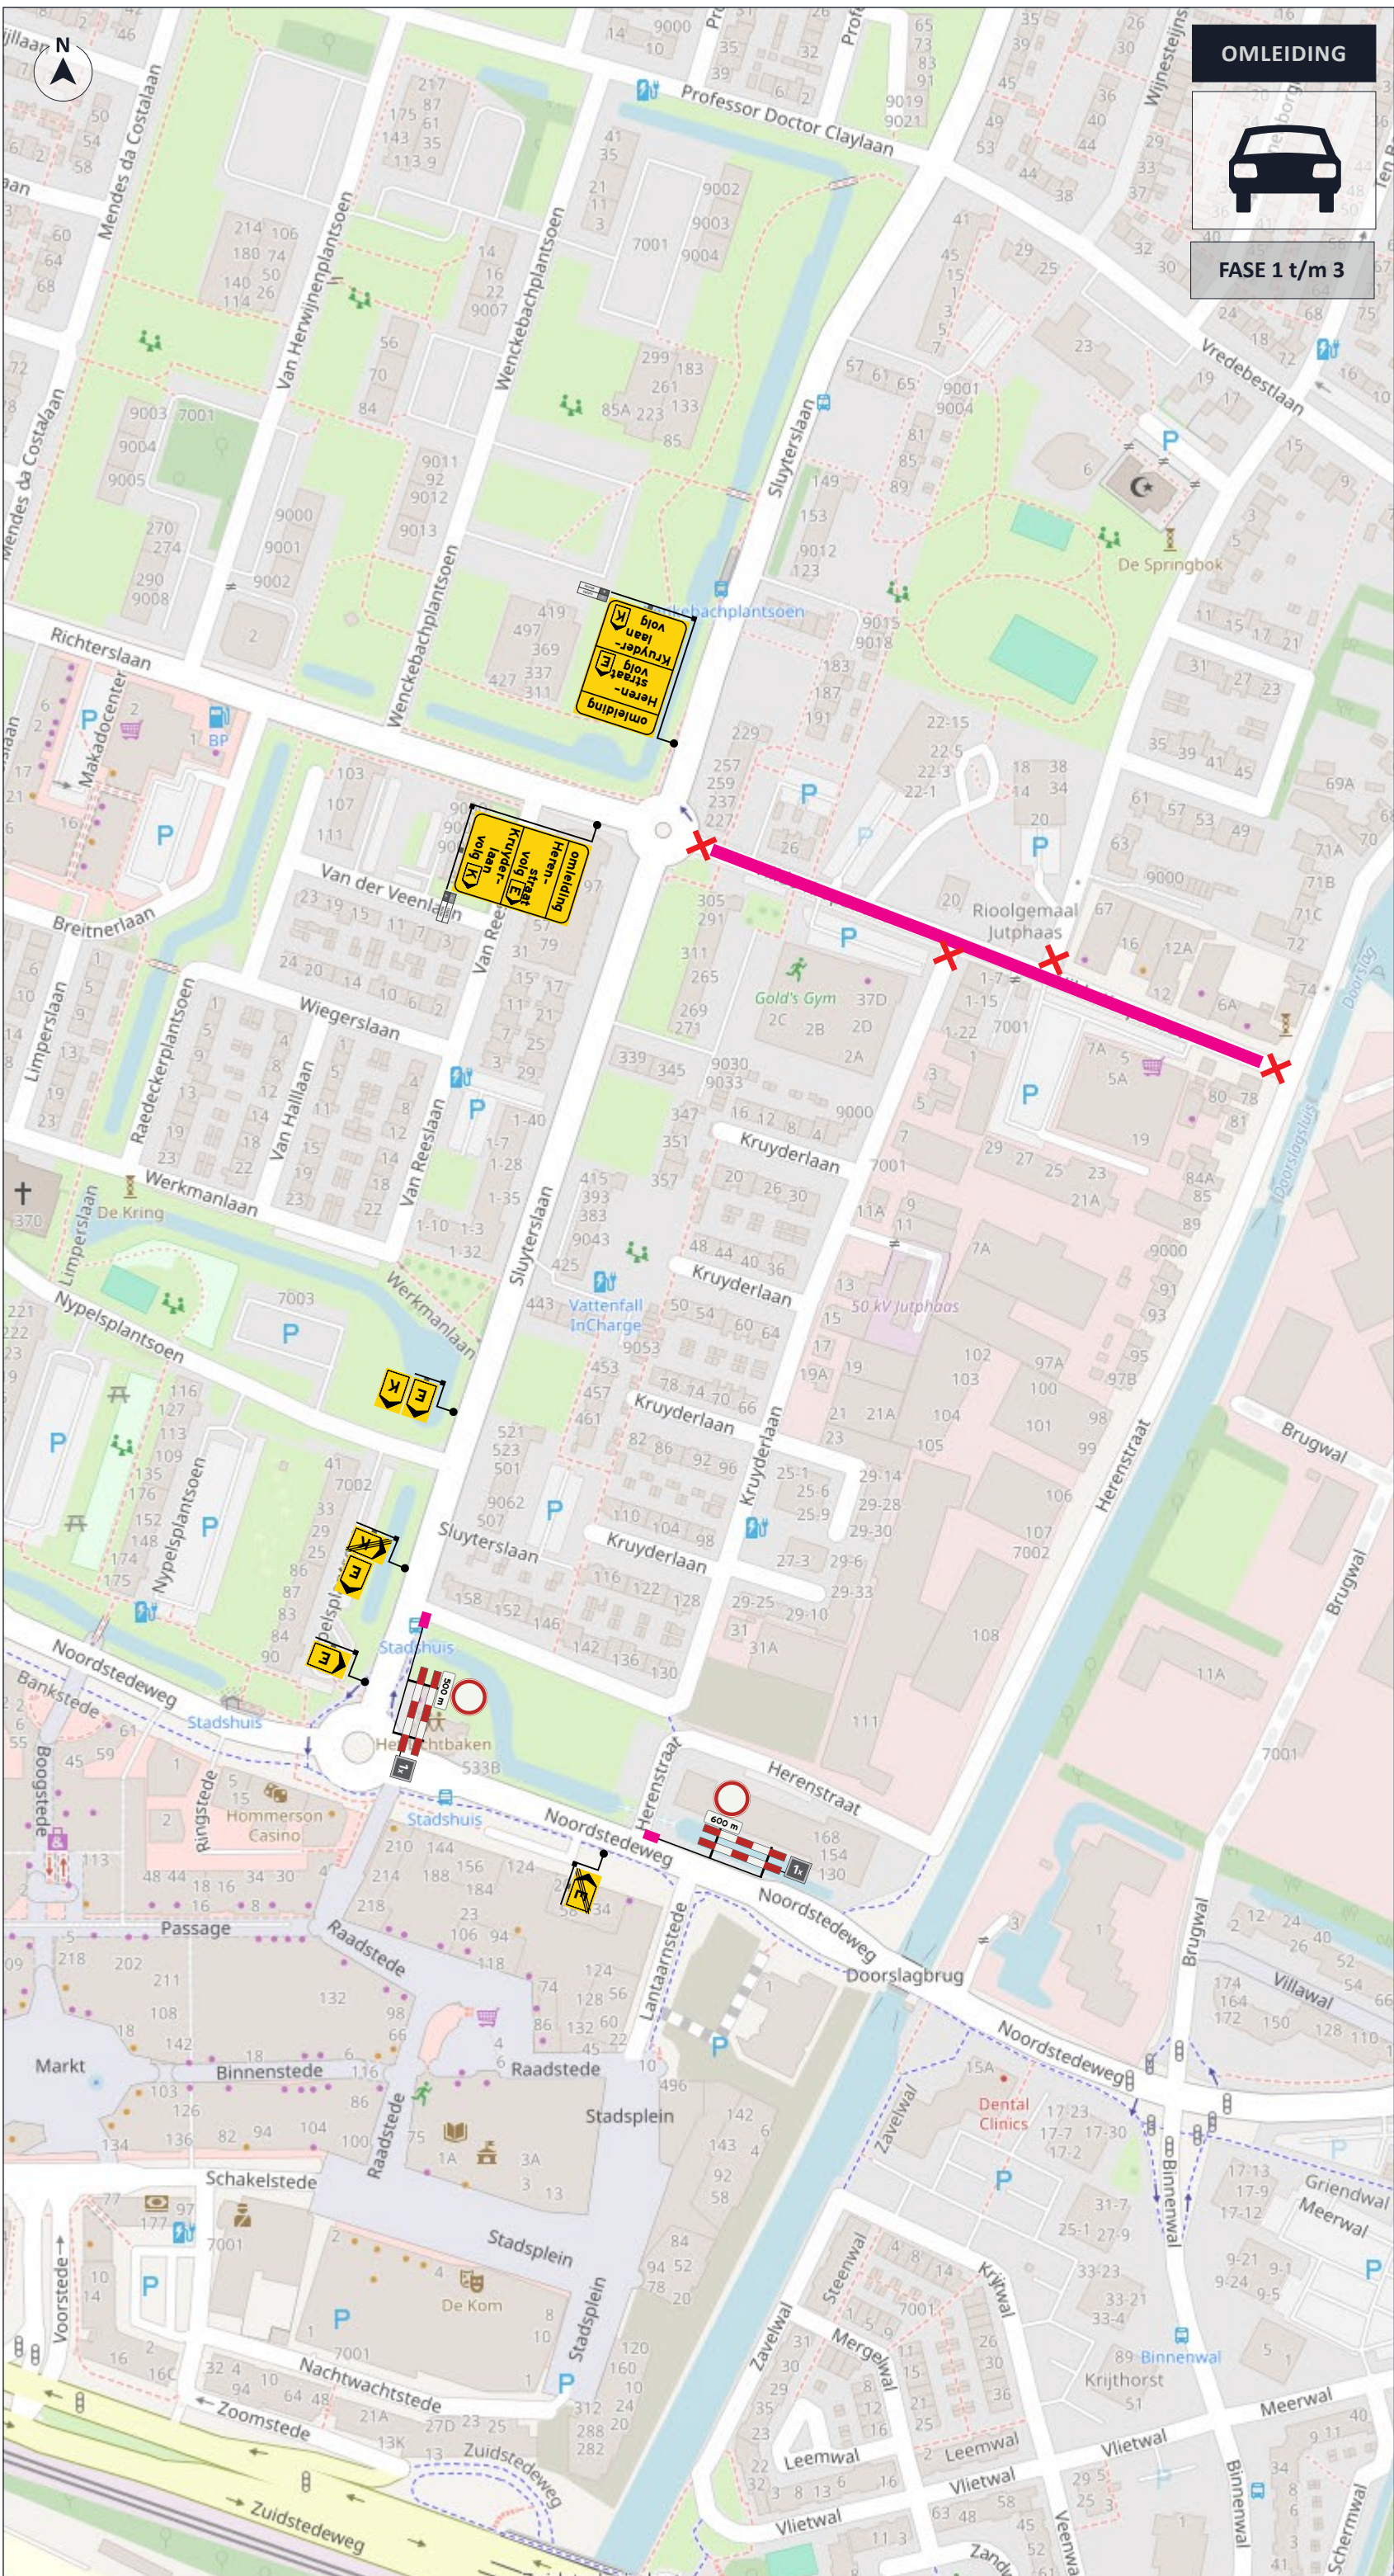

OMLEIDING

FASE 1 t/m 3

»

LEGENDA

Afsluiting / Werkvak

Bijbehorende afzetting conform tekening:
P250627.AFZ.01
P250627.AFZ.02
P250627.AFZ.03

NCK.2023.0338.BRL9101.H0229

»

OPDRACHTGEVER

»

INFO

DATUM

05-01-2026

VERSIE

1.0

FORMAAT

A3 [staand]

TEKENAAR

LWI

CONTROLE

ESC

VRIJGAVE

JMU

PROJECT

Nieuwegein, Hildo Kropstraat

OMSCHRIJVING

Omleiding Hildo Kropstraat i.v.m herbestrationswerkzaamheden Fase 1 t/m Fase 3

LOCATIE

Nieuwegein, Hildo Kropstraat

P250627.OML.01

TEKENING NUMMER

1/1