



FASE B

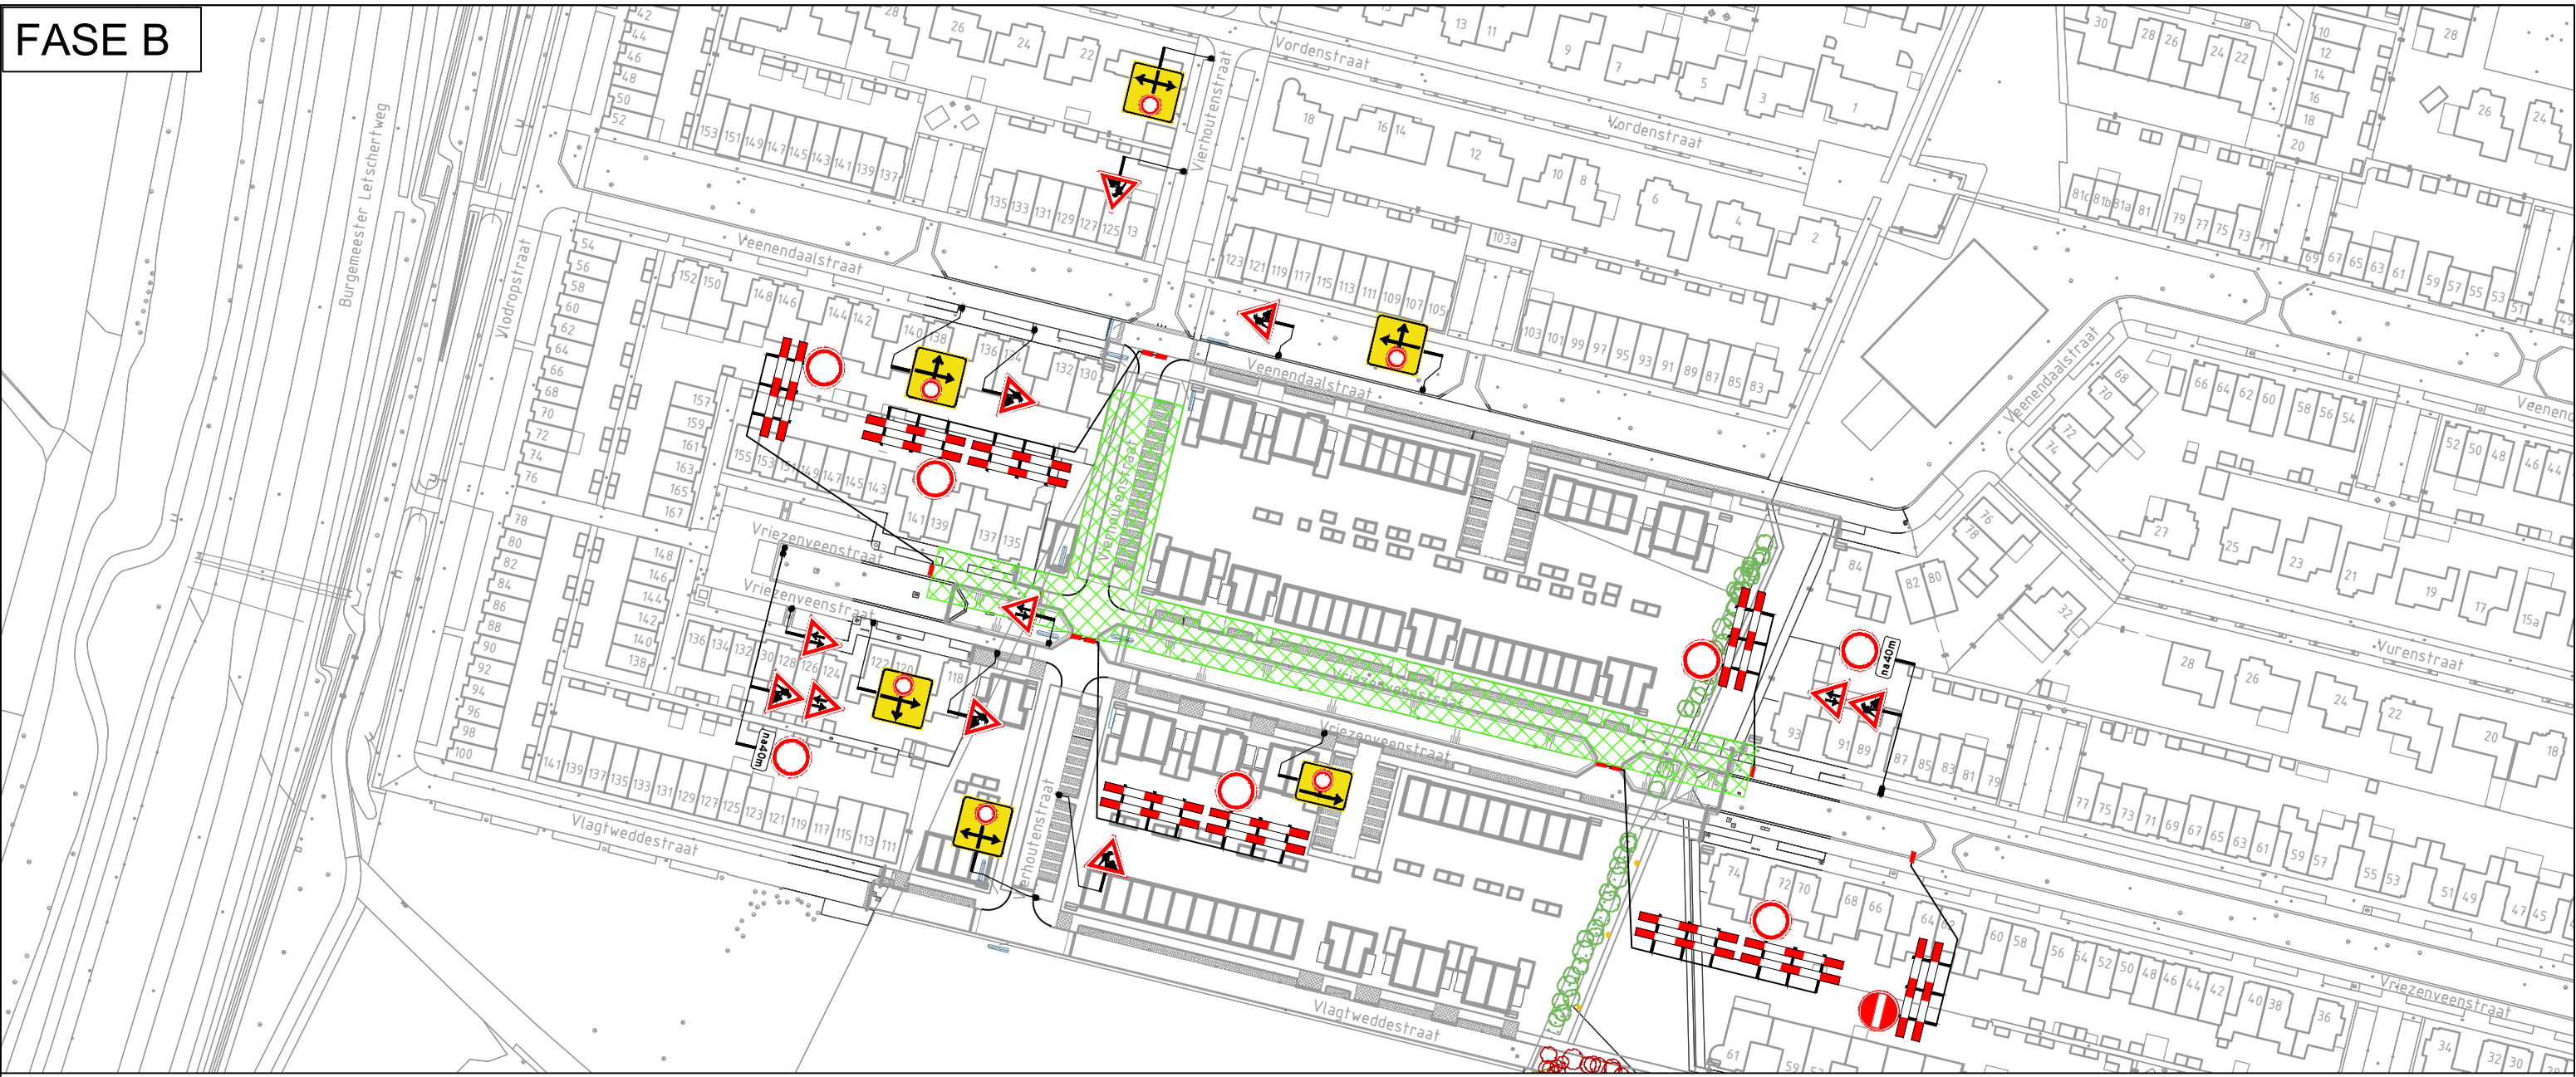

VA + PV

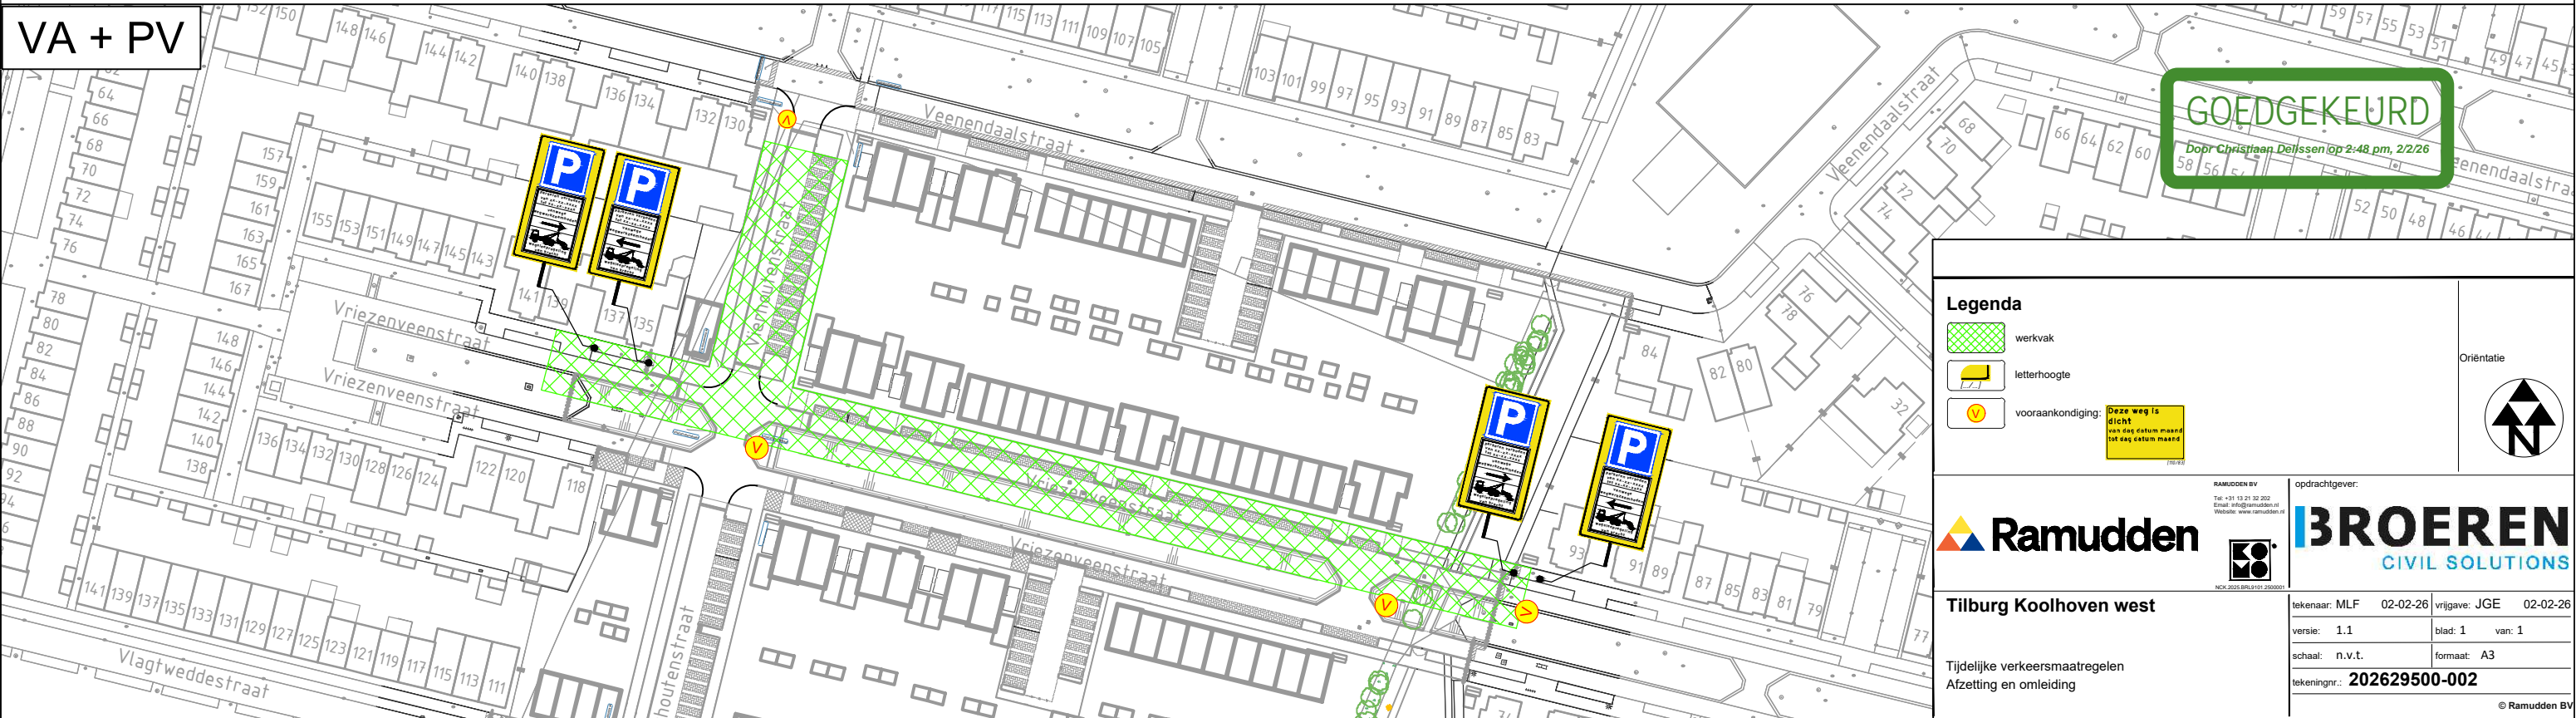

GOEDGEKEURD
 Door Christiaan Deijssen op 2:48 pm, 2/2/26

Legenda

-  werkvak
-  letterhoogte
-  voor aankondiging

Deze weg is dicht van dag datum maand tot dag datum maand



Ramudden



BROEREN
 CIVIL SOLUTIONS

Tilburg Koolhoven west

Tijdelijke verkeersmaatregelen
 Afzetting en omleiding

opdrachtgever:

RAMUDDEN BV
 Tel: +31 (0) 18 20 20 20
 Email: info@ramudden.nl
 Website: www.ramudden.nl

tekenaar: MLF 02-02-26 vrijgave: JGE 02-02-26
 versie: 1.1 blad: 1 van: 1
 schaal: n.v.t. formaat: A3
 tekeningnr.: 202629500-002