


FASE C

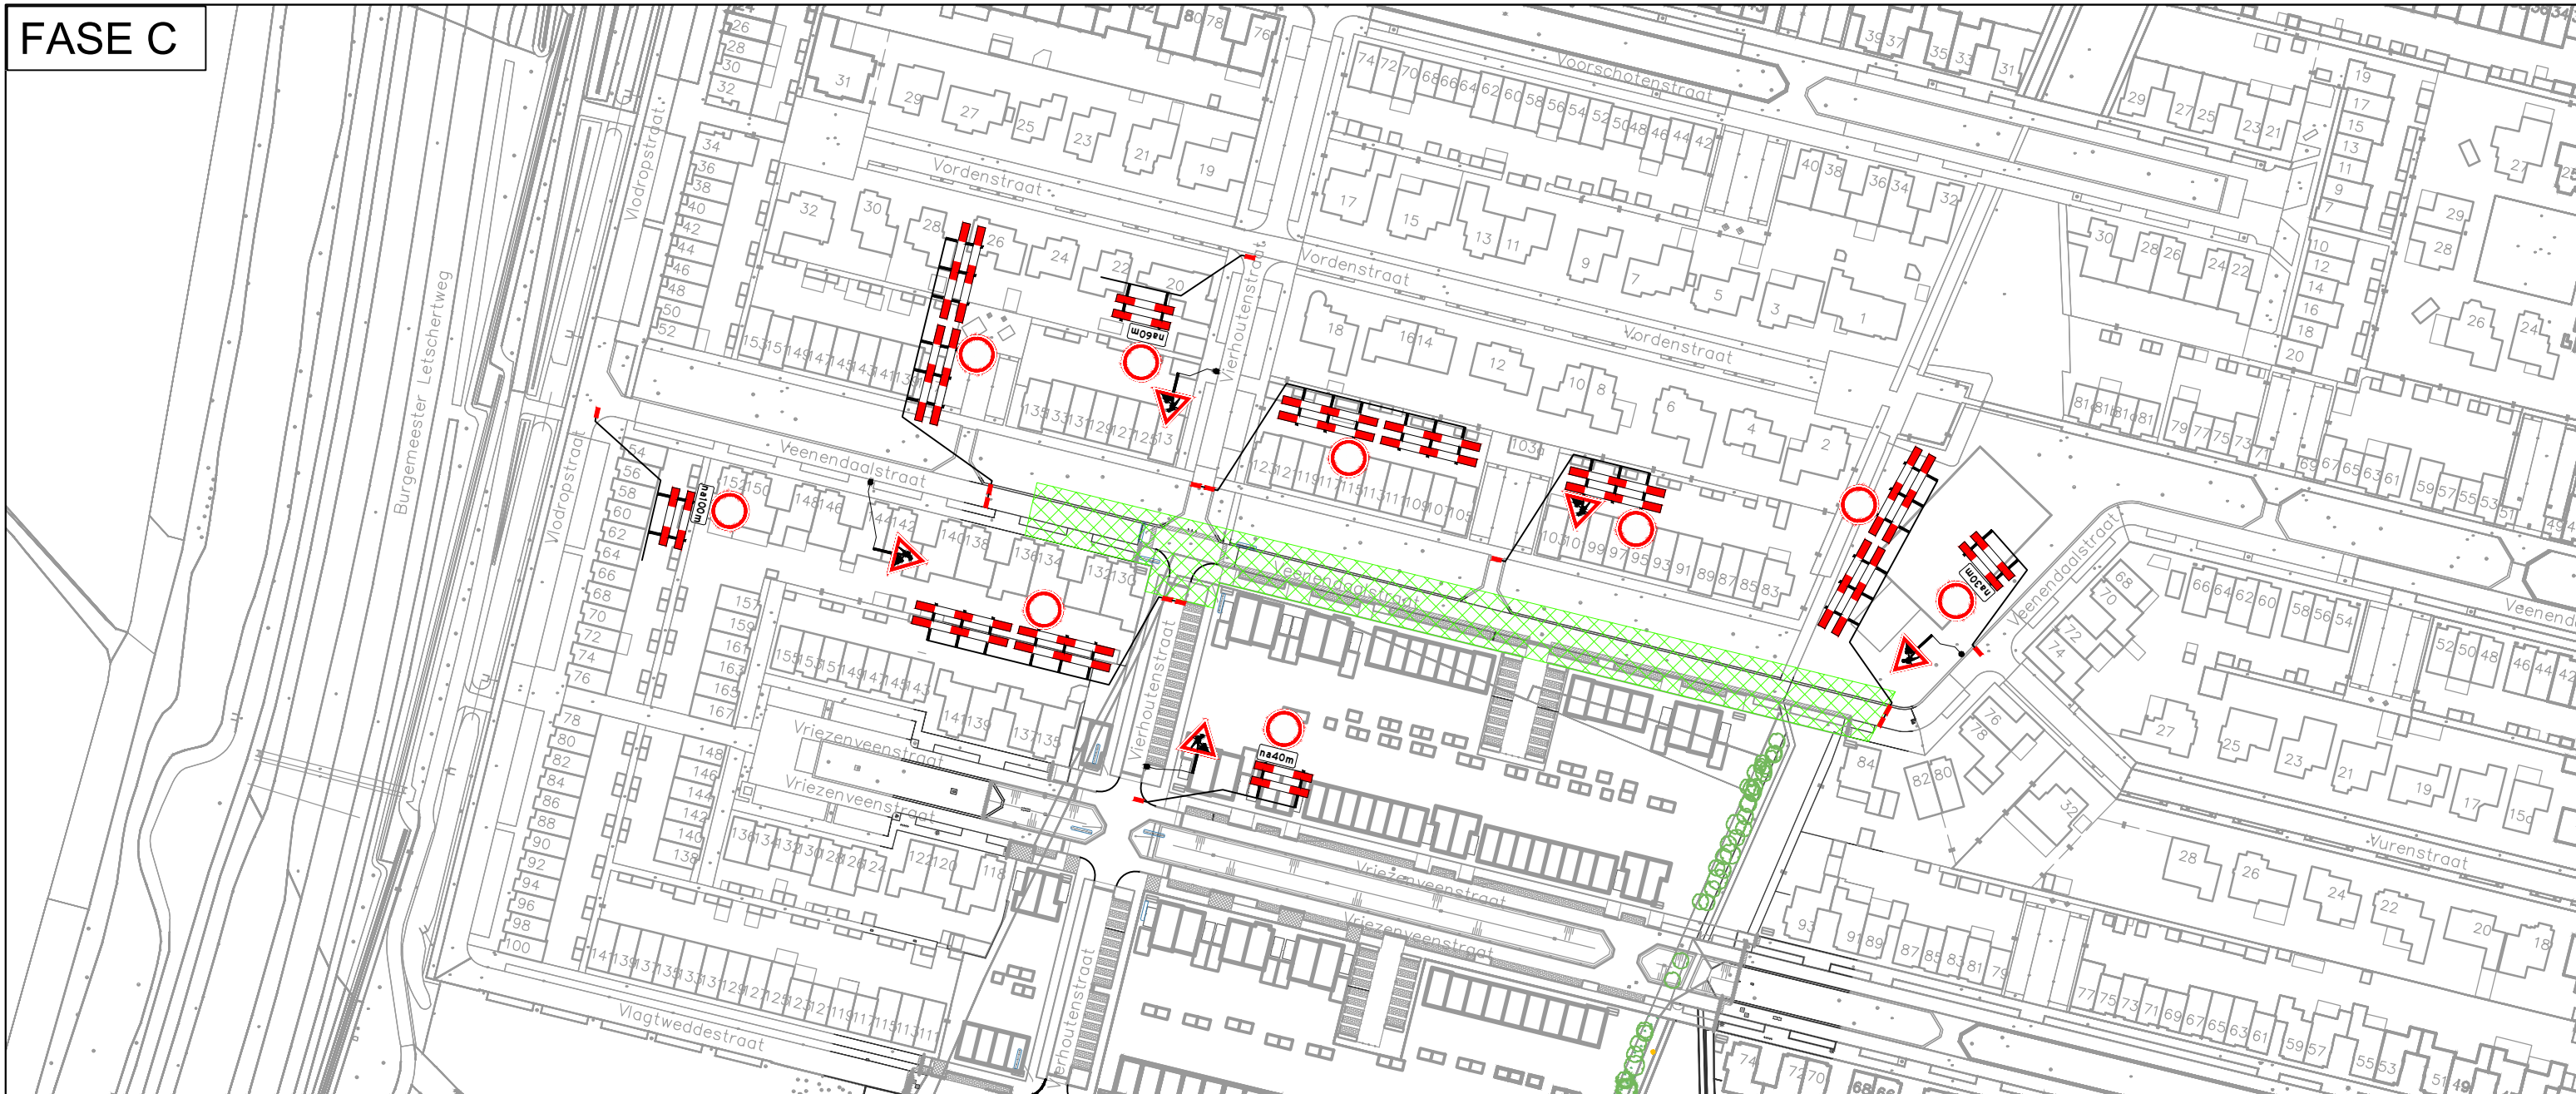

VA + PV



**Legenda**

- werkvak
- letterhoogte
- vooraankondiging: Deze weg is dicht van xx-xx-xx tot xx-xx-xx
- vooraankondiging: Parkeerplaats niet bereikbaar van xx-xx-xx tot xx-xx-xx

**GOEDGEKEURD**  
Door Christiaan Delissen op 4:39 pm, 1/28/26

**Ramudden**  
Tilburg Koolhoven west  
Tijdelijke verkeersmaatregelen  
Afzetting en omleiding

**BROEREN**  
CIVIL SOLUTIONS

opdrachtgever:  
RAMUDDEN BV  
Tel: +31 13 21 02 202  
Email: info@ramudden.nl  
Website: www.ramudden.nl

tekenaar: BHO 26-01-26  
versie: 1.0  
schaal: n.v.t.  
tekeningnr.: 202629500-003

vrijgave: JGE 26-01-26  
blad: 1 van 1  
formaat: A3

© Ramudden BV