


# FASE A

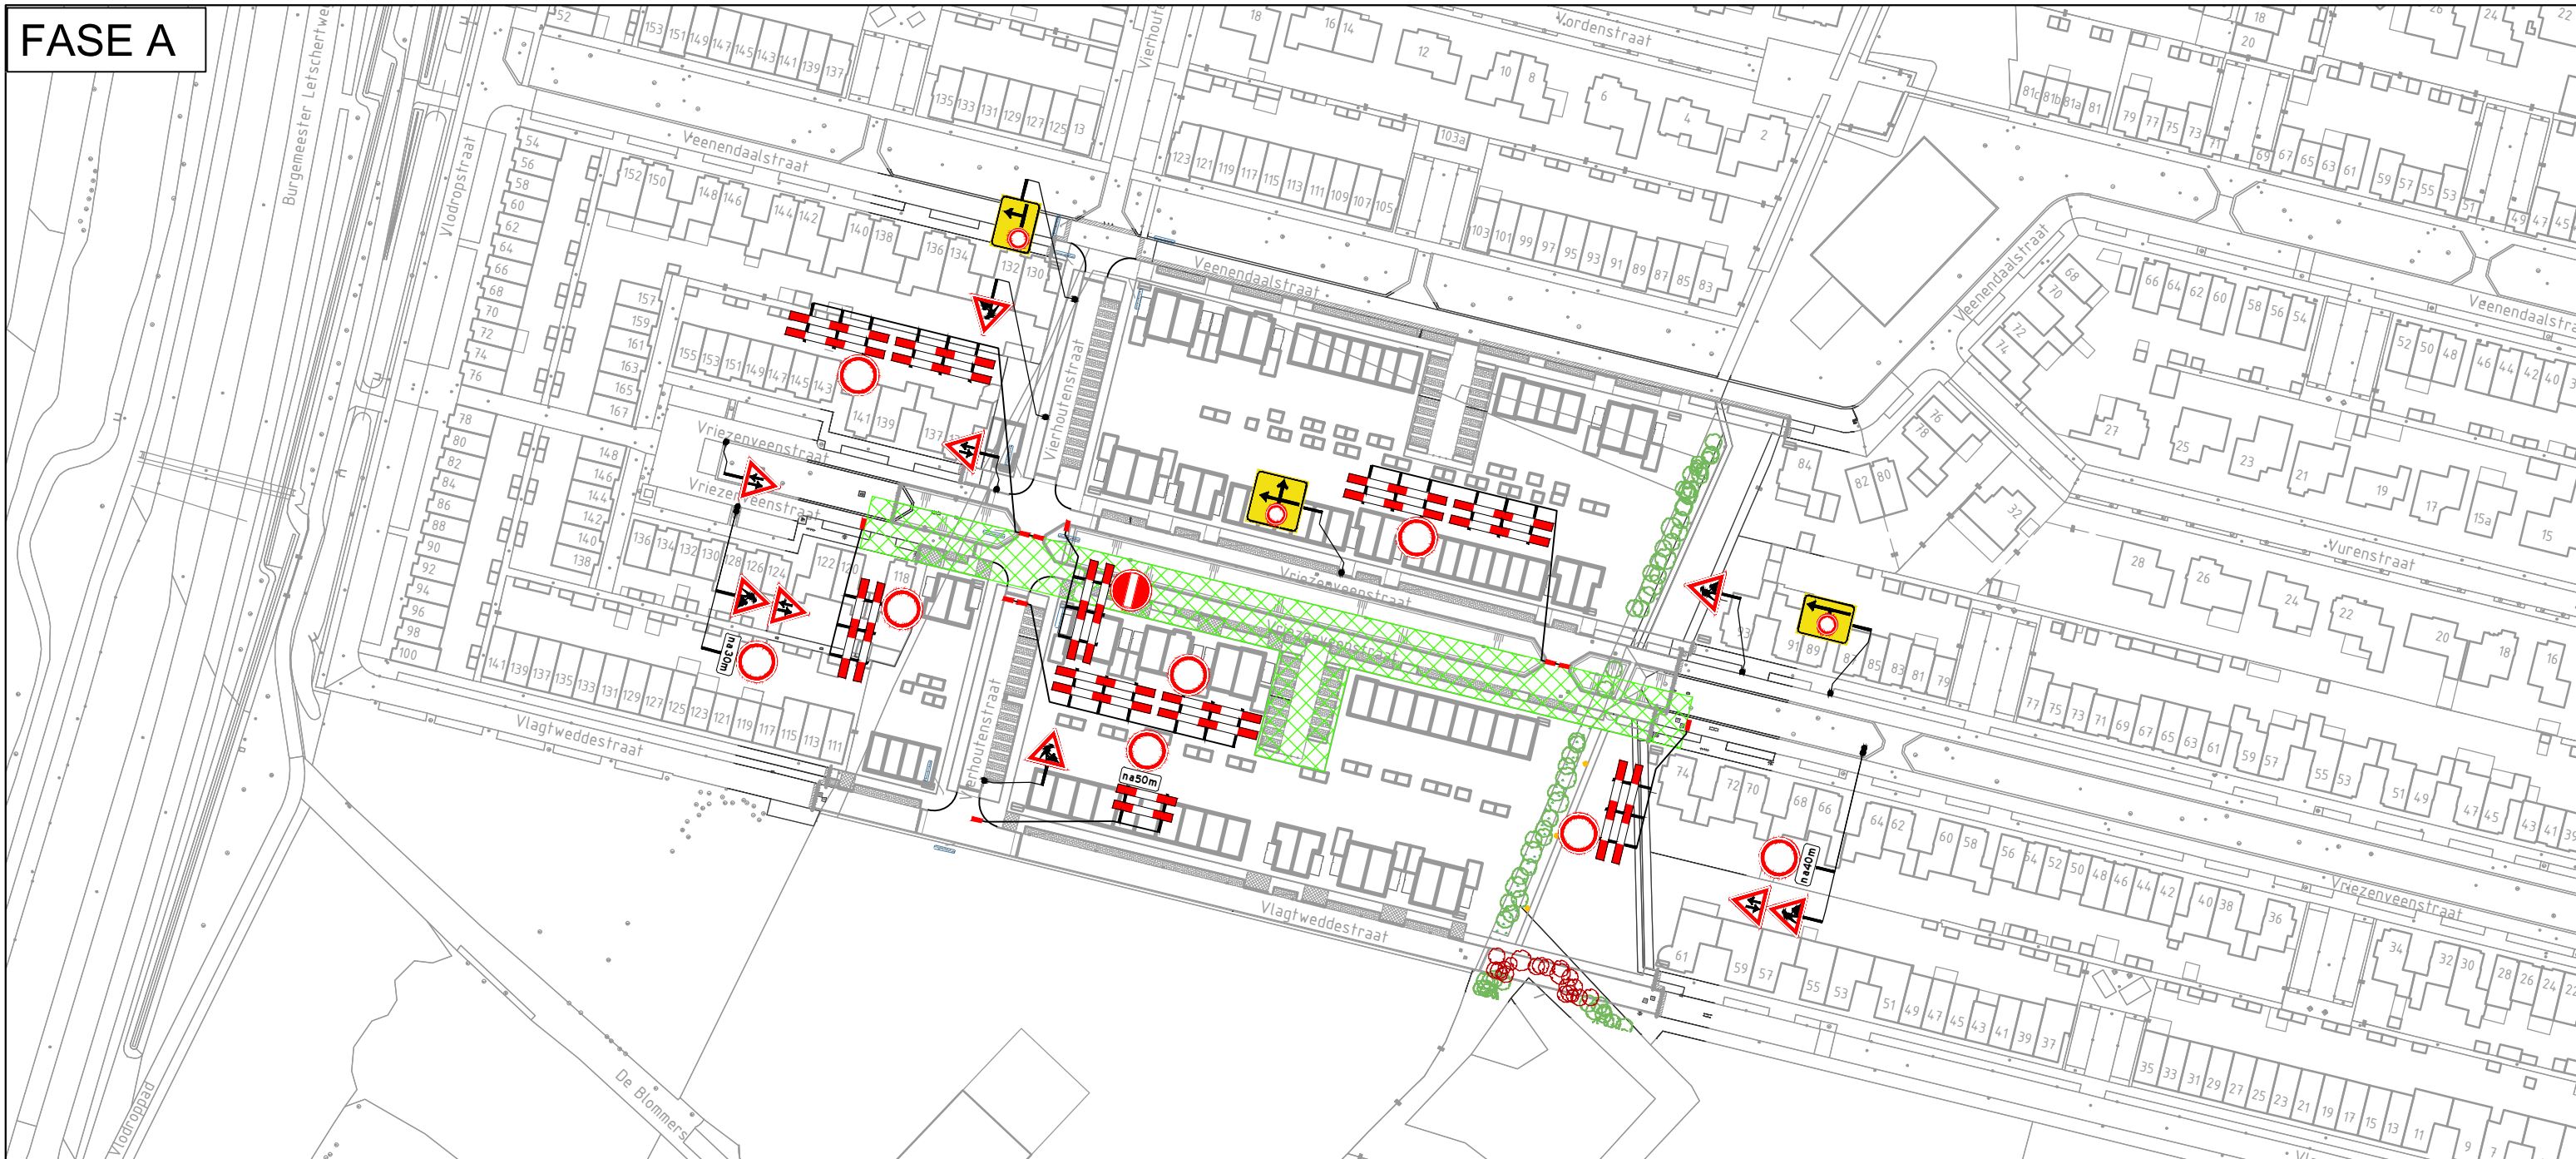


# VA + PV



**GOEDGEKEURD**  
Door Christiaan Delissen op 2:47 pm, 22/26

- Legenda**
- werkvak
  - letterhoogte
  - vooraankondiging Deze weg is dicht van dag datum maand tot dag datum maand

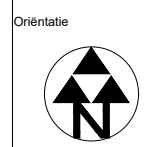

**Ramudden**  
Tilburg Koolhoven west  
Tijdelijke verkeersmaatregelen  
Afzetting en omleiding

**BROEREN**  
CIVIL SOLUTIONS

opdrachtgever:  
tekenaar: MFL 02-02-26 vrijgave: JGE 02-02-26  
versie: 1.1 blad: 1 van: 1  
schaal: n.v.t. formaat: A3  
tekeningnr.: 202629500-001

RAMUDDEN BV  
Tel: +31 (0) 1820 202  
Email: info@ramudden.nl  
Website: www.ramudden.nl  
MCK 2025 BRL101 250001

© Ramudden BV