




Afzetting fase 1A

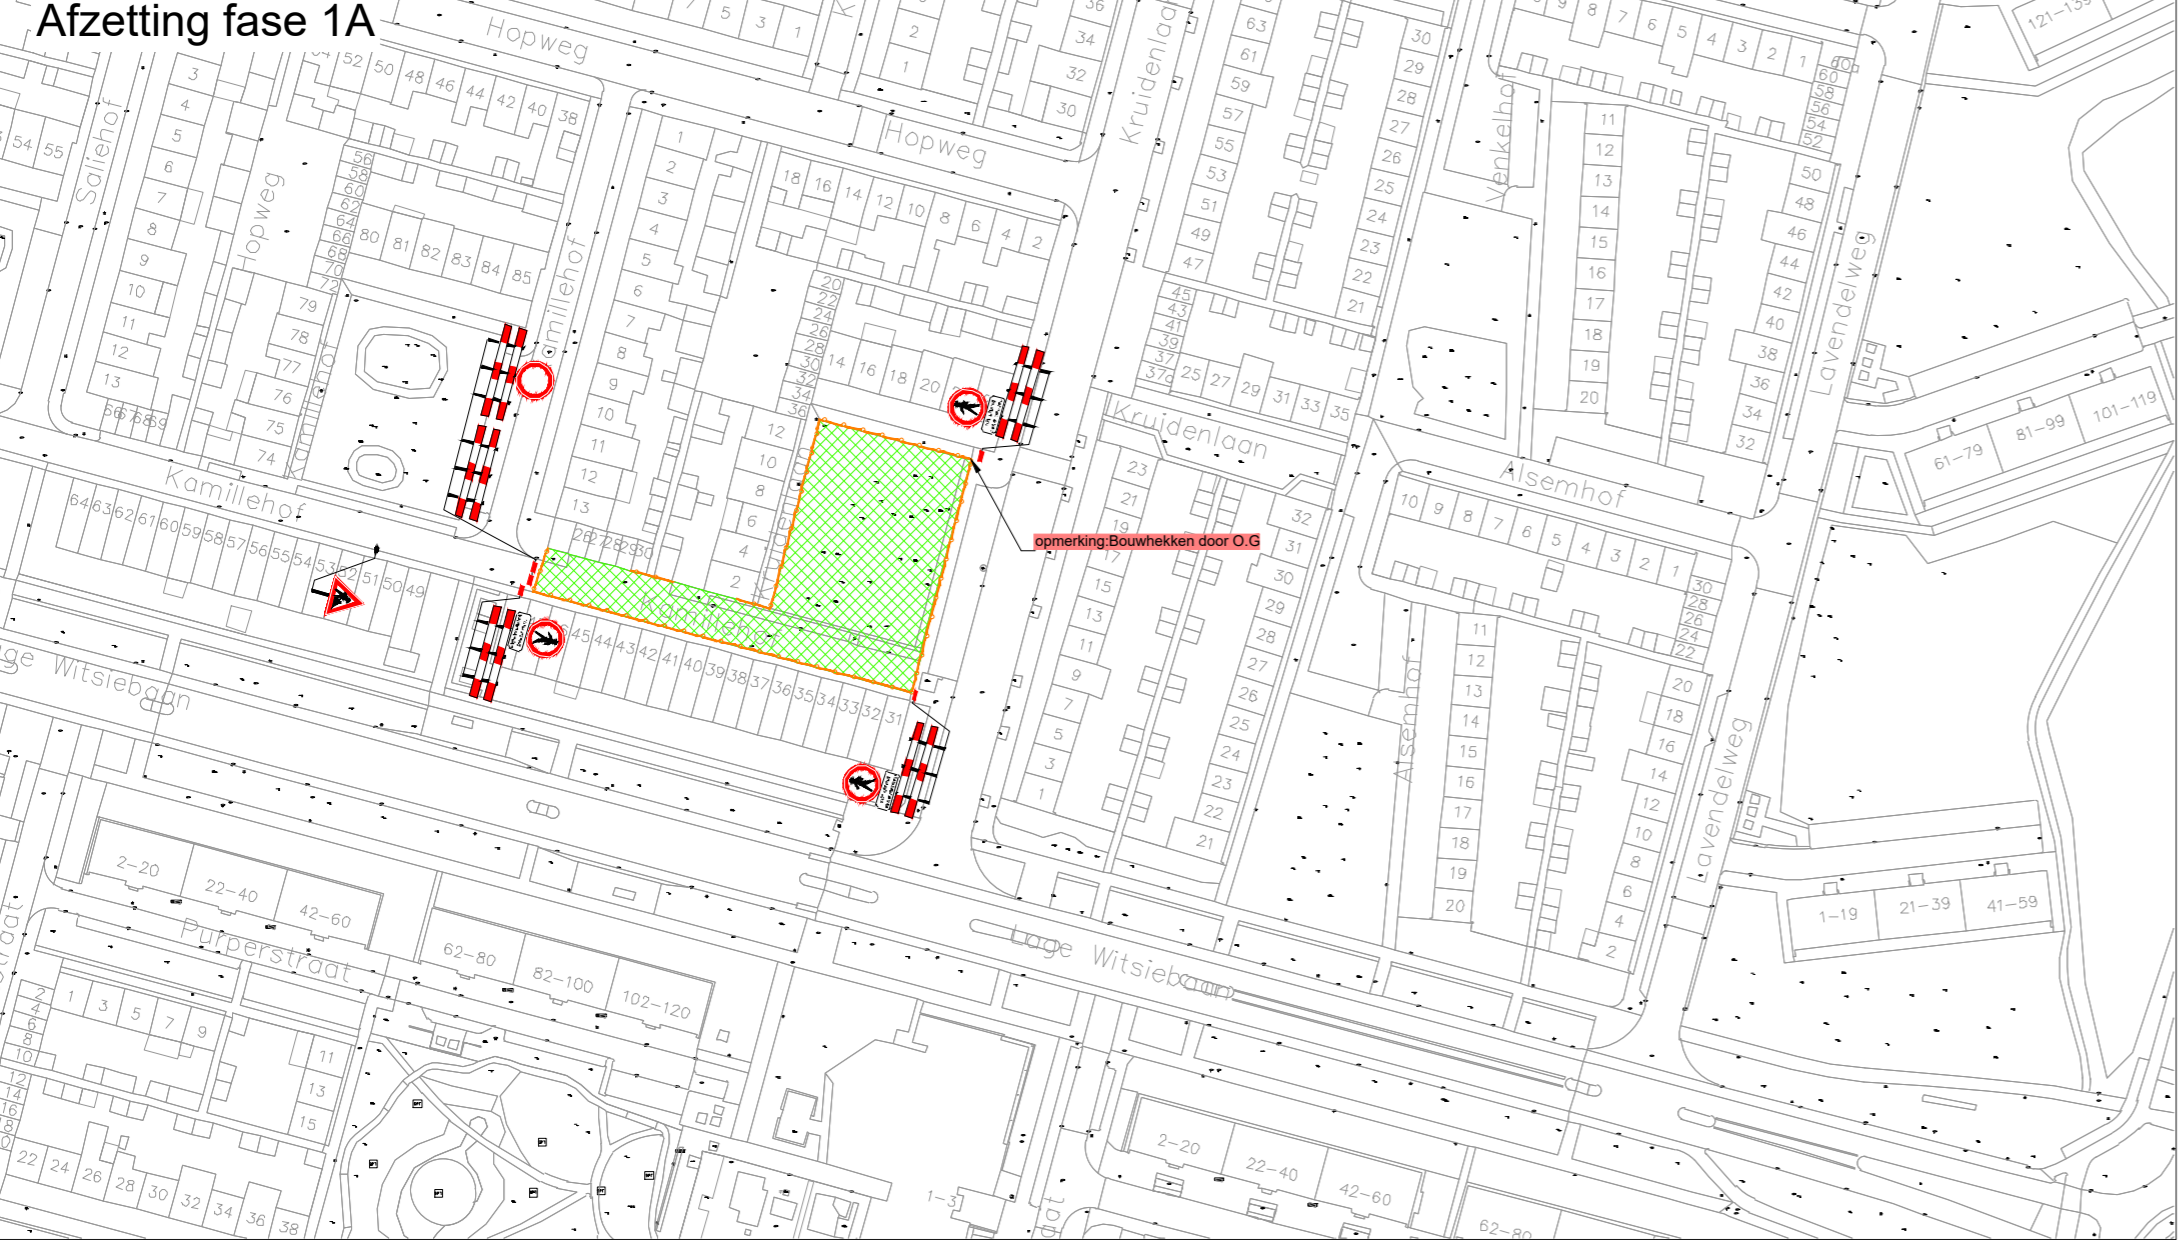


Parkeerverboden en voor aankondigingen fase 1A

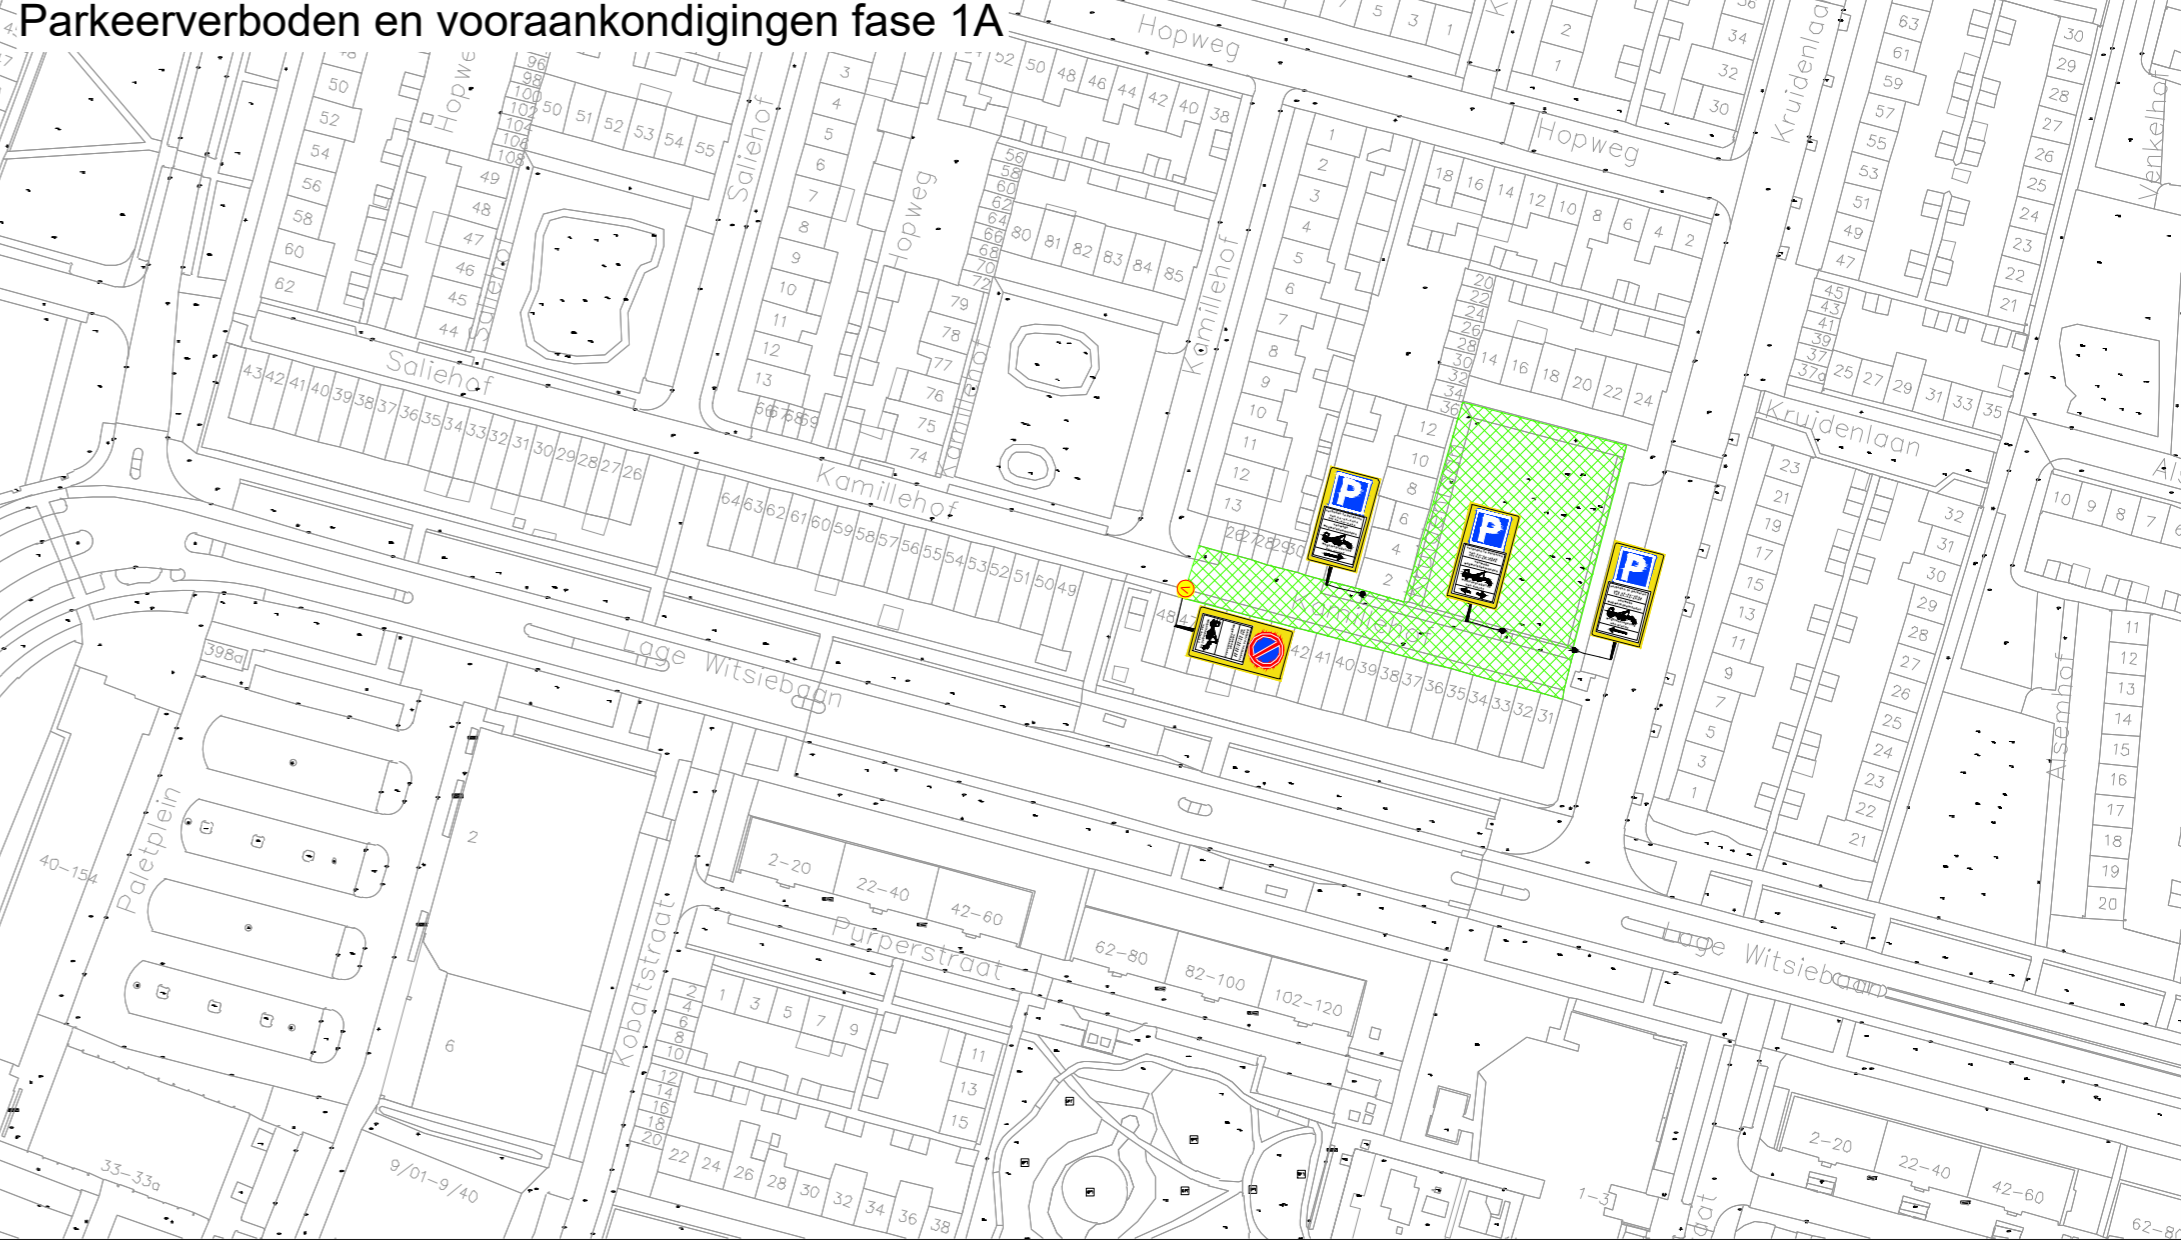


Afzetting fase 1B

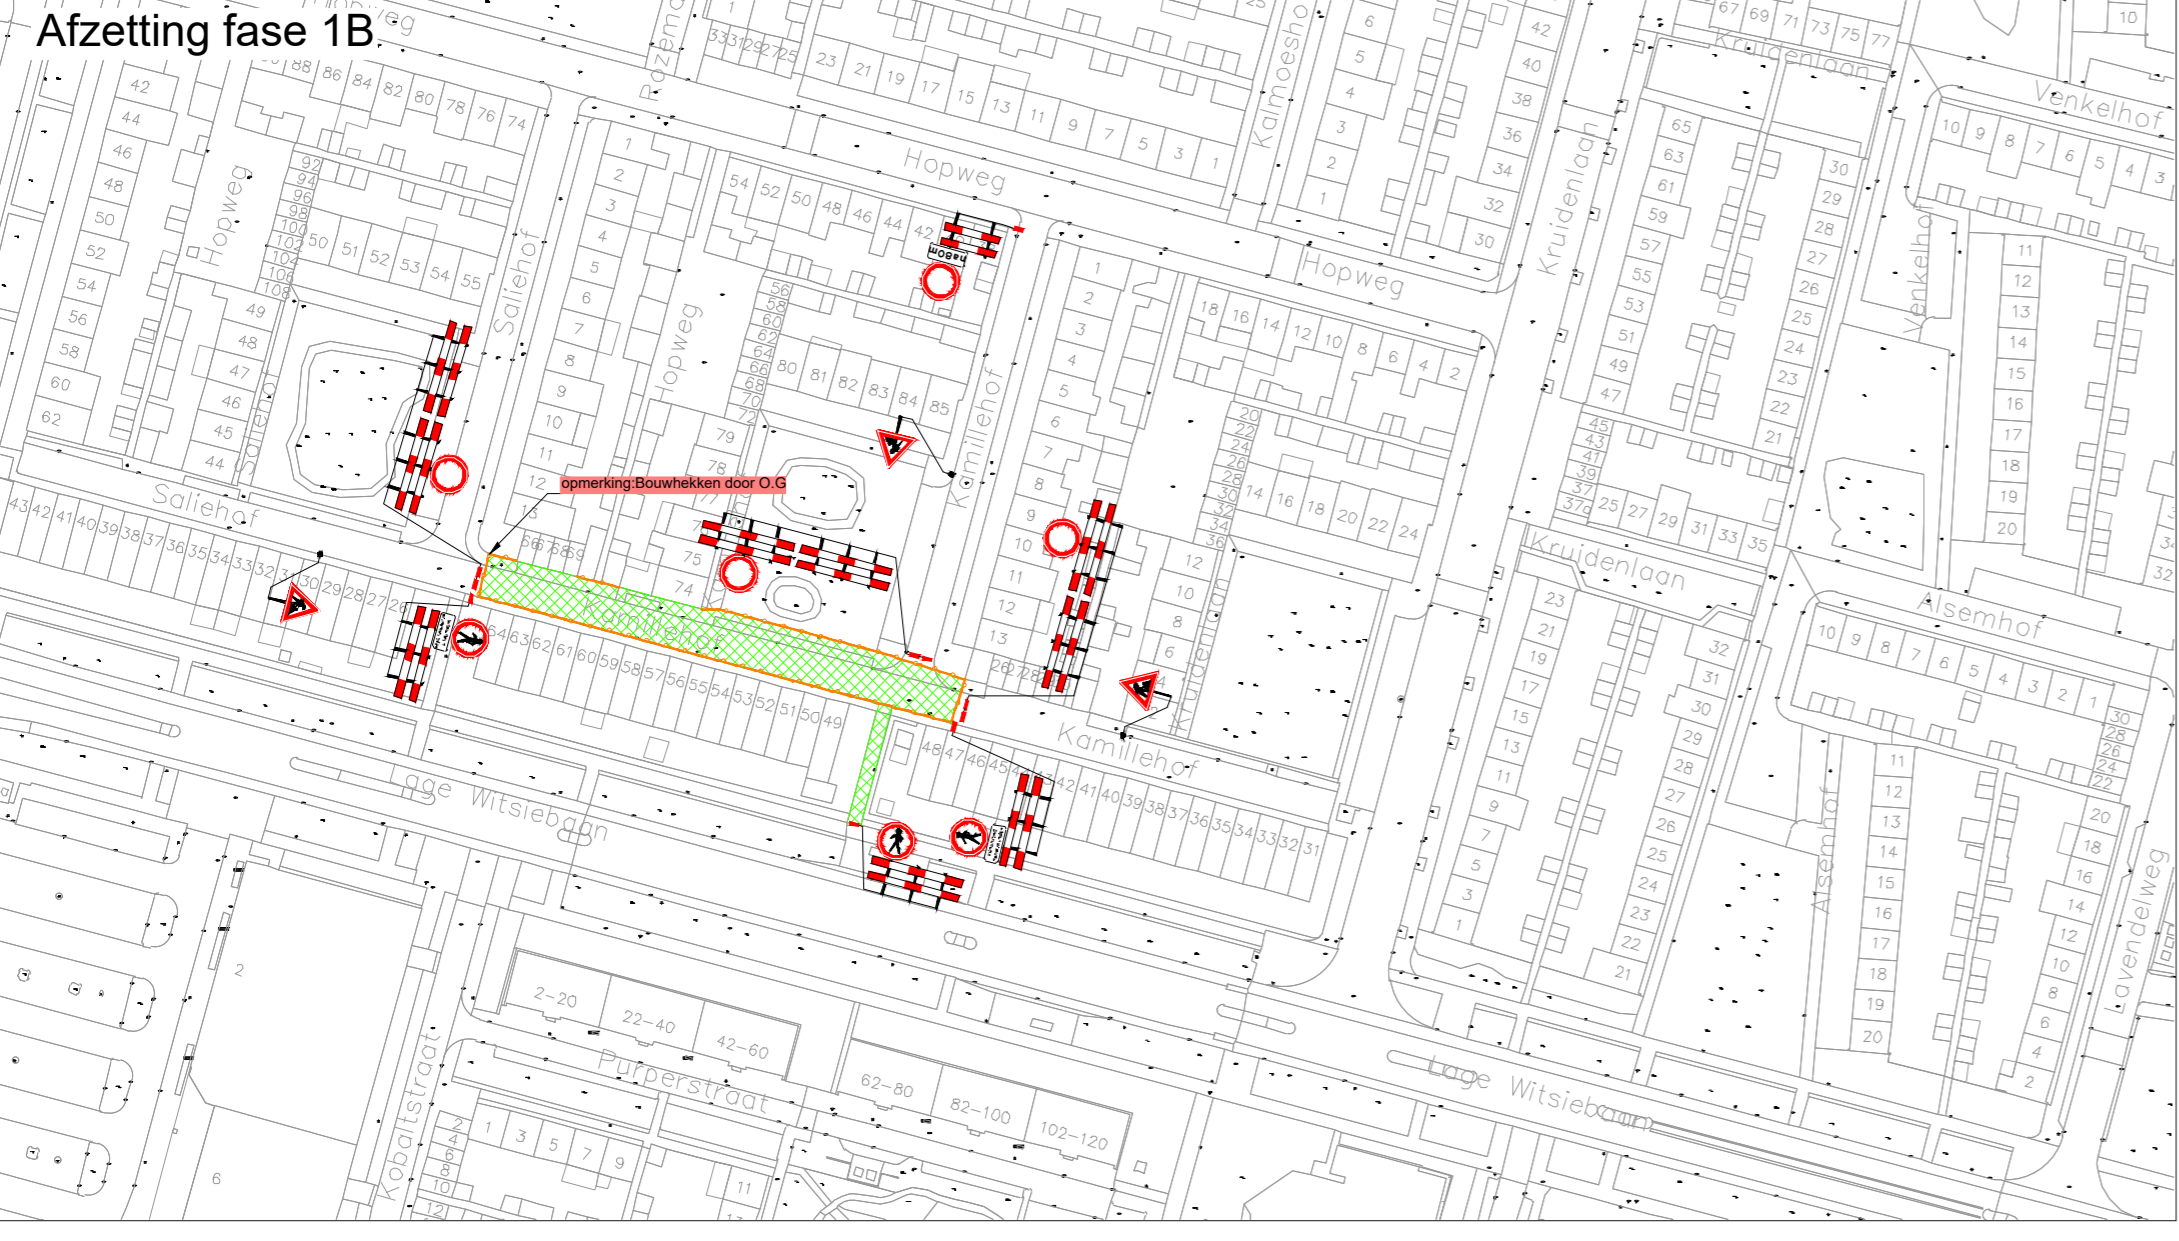


Parkeerverboden en voor aankondigingen fase 1B

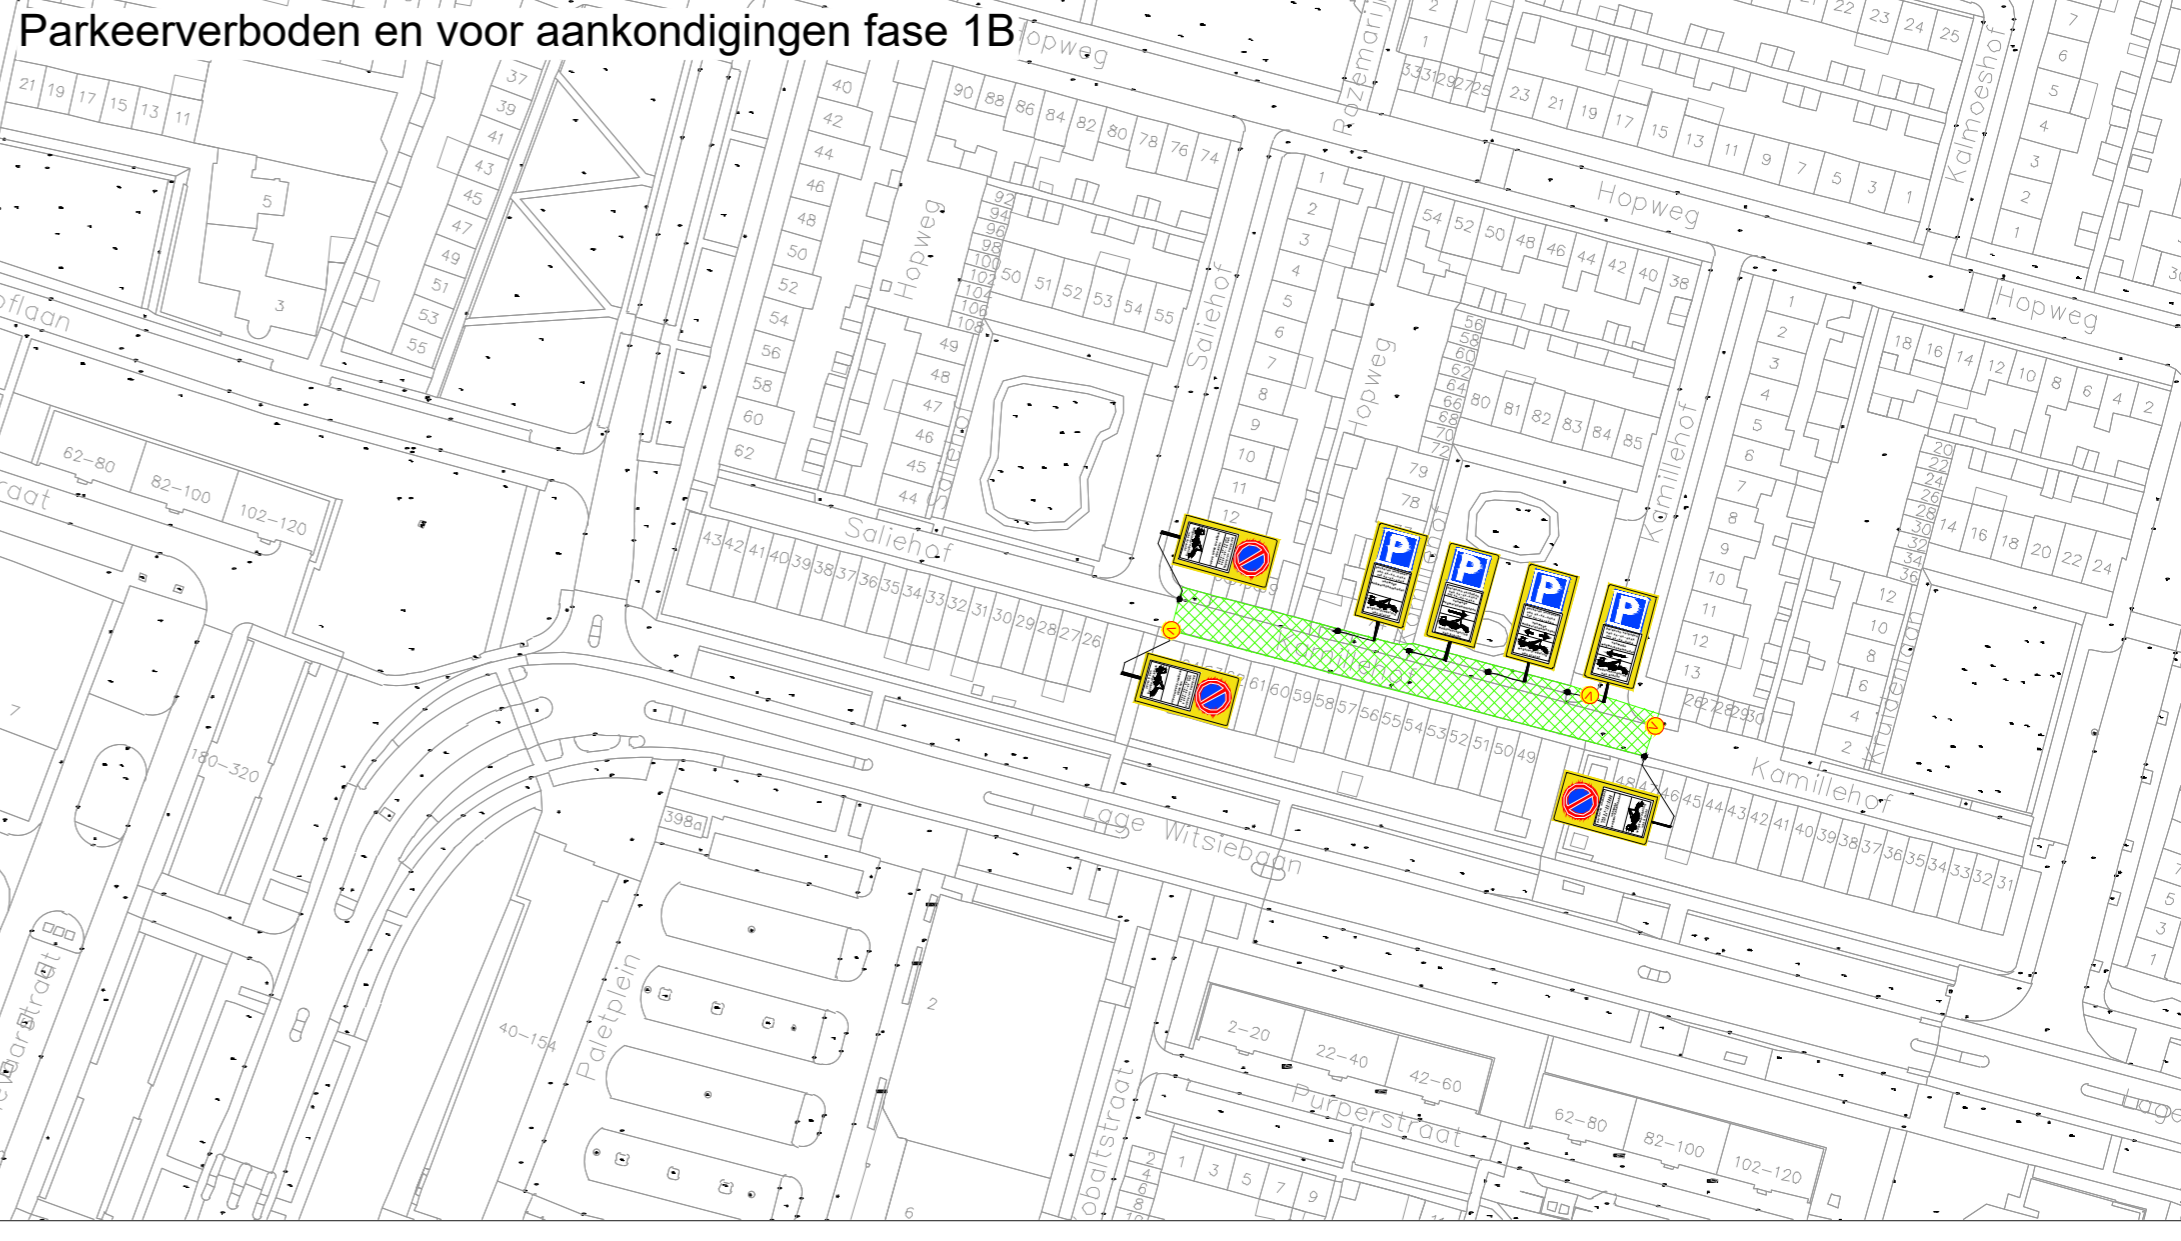


Afzetting fase 1C

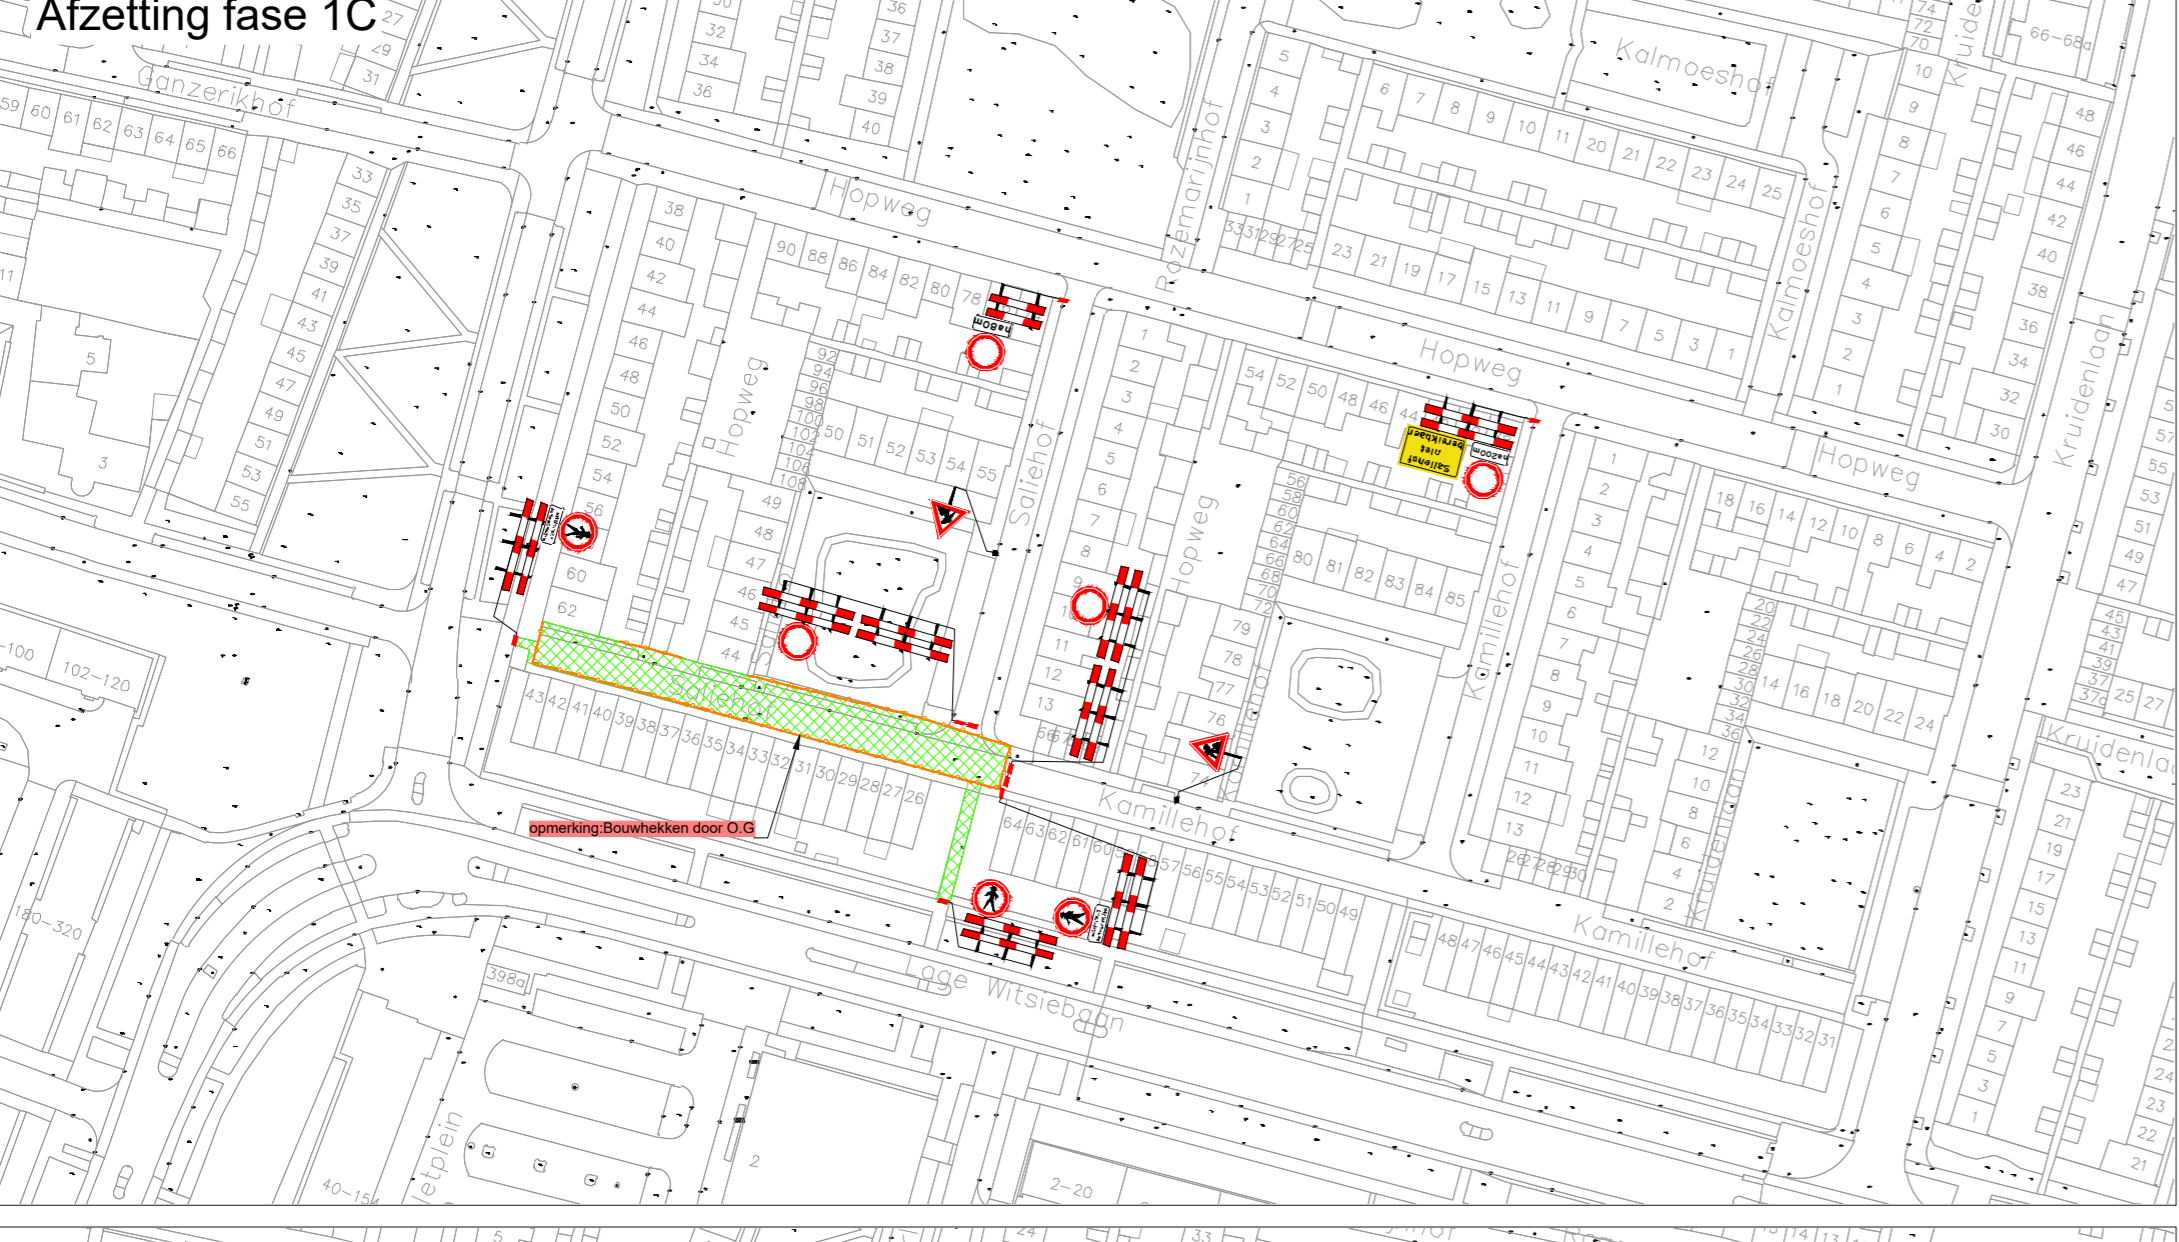

Parkeerverboden en voor aankondigingen fase 1C

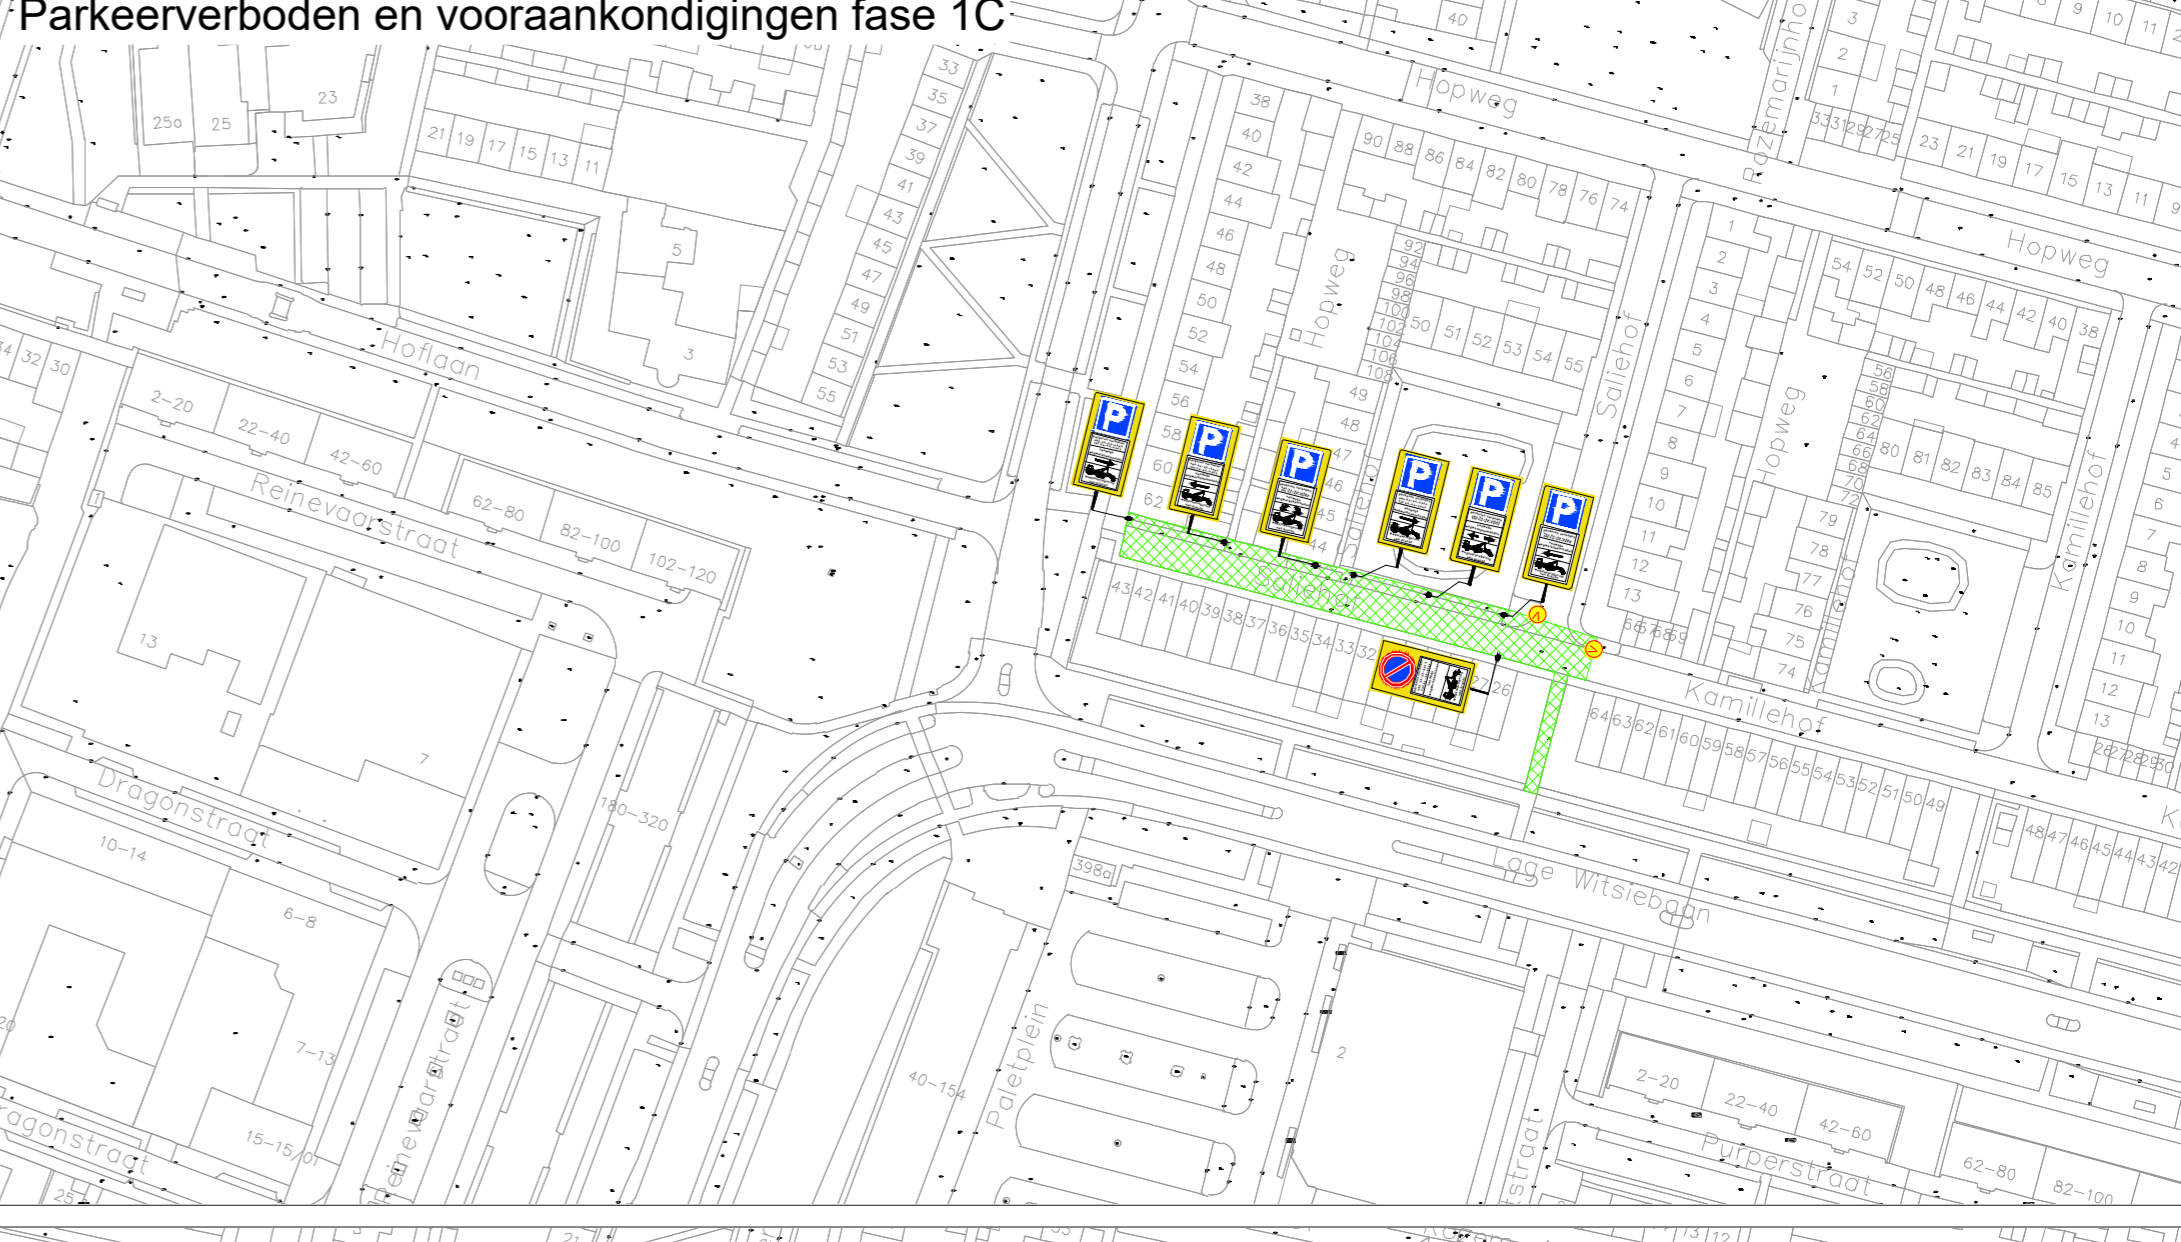


Afzetting fase 1D

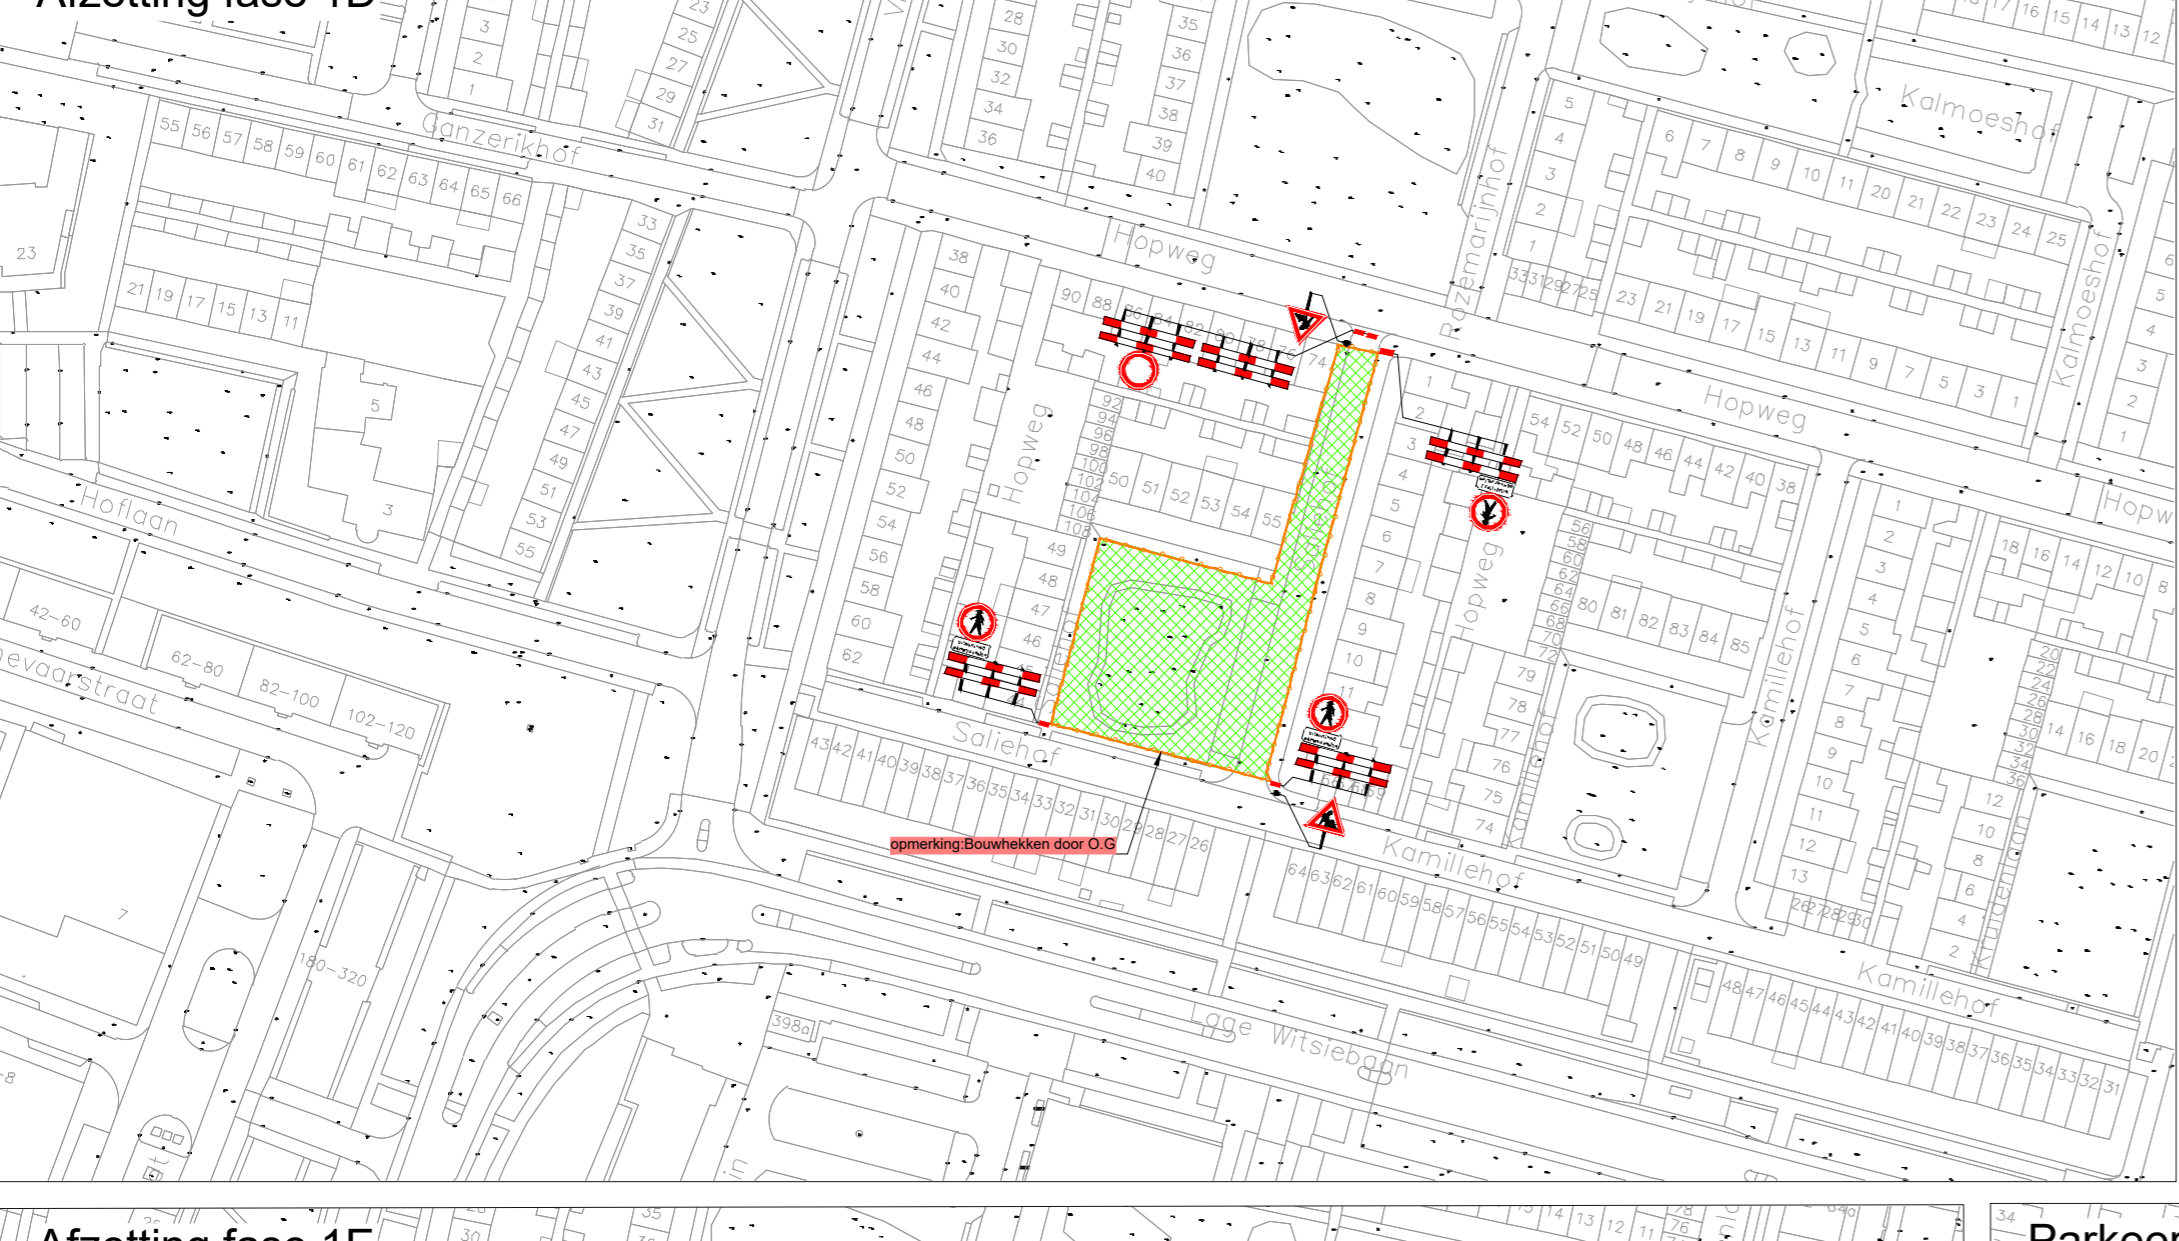


Parkeerverboden en voor aankondigingen fase 1D



Afzetting fase 1E

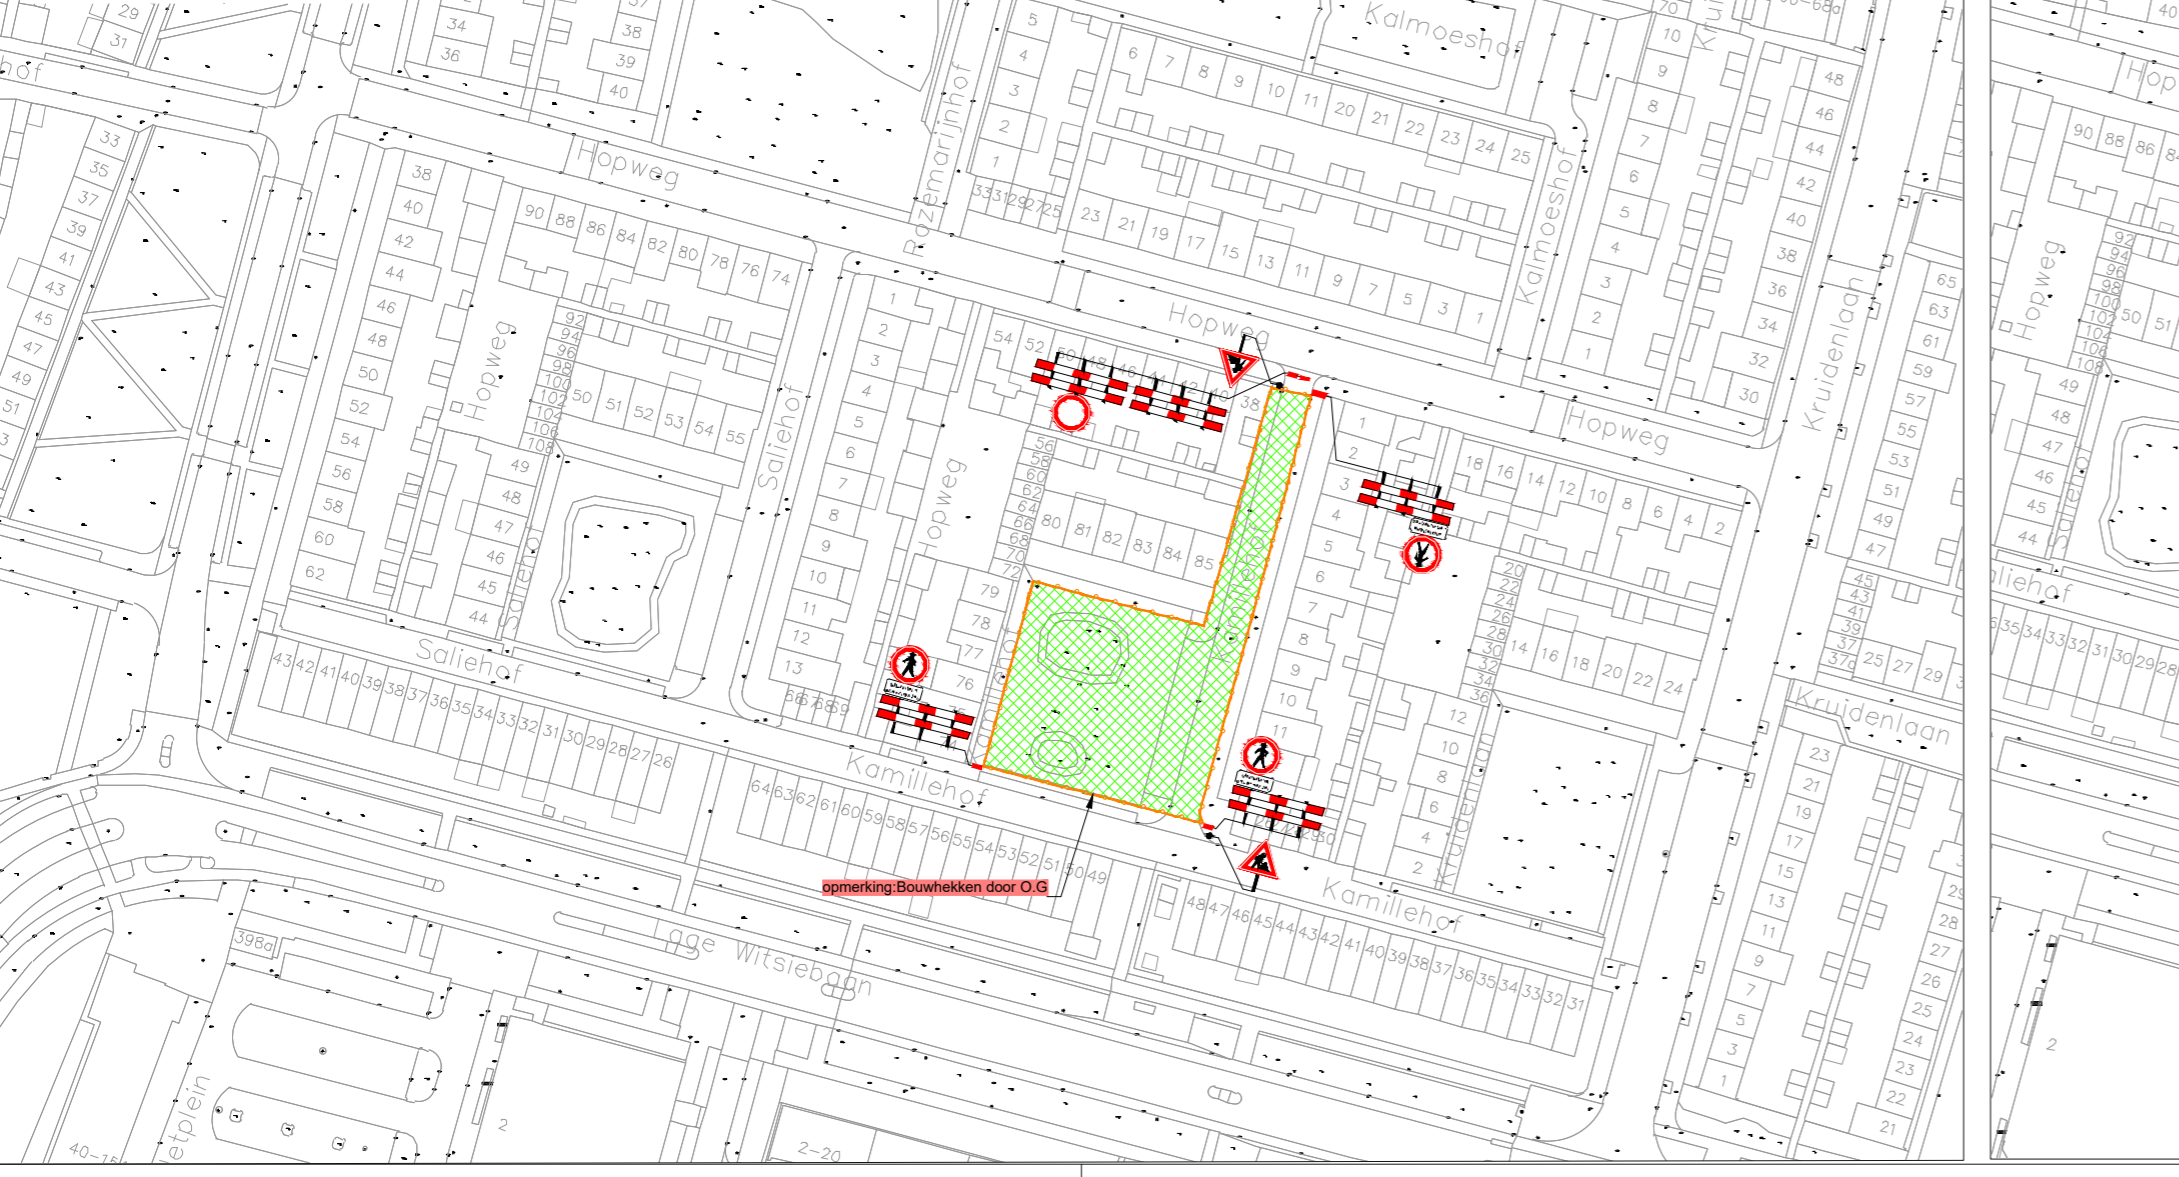

Parkeerverboden en voor aankondigingen fase 1E

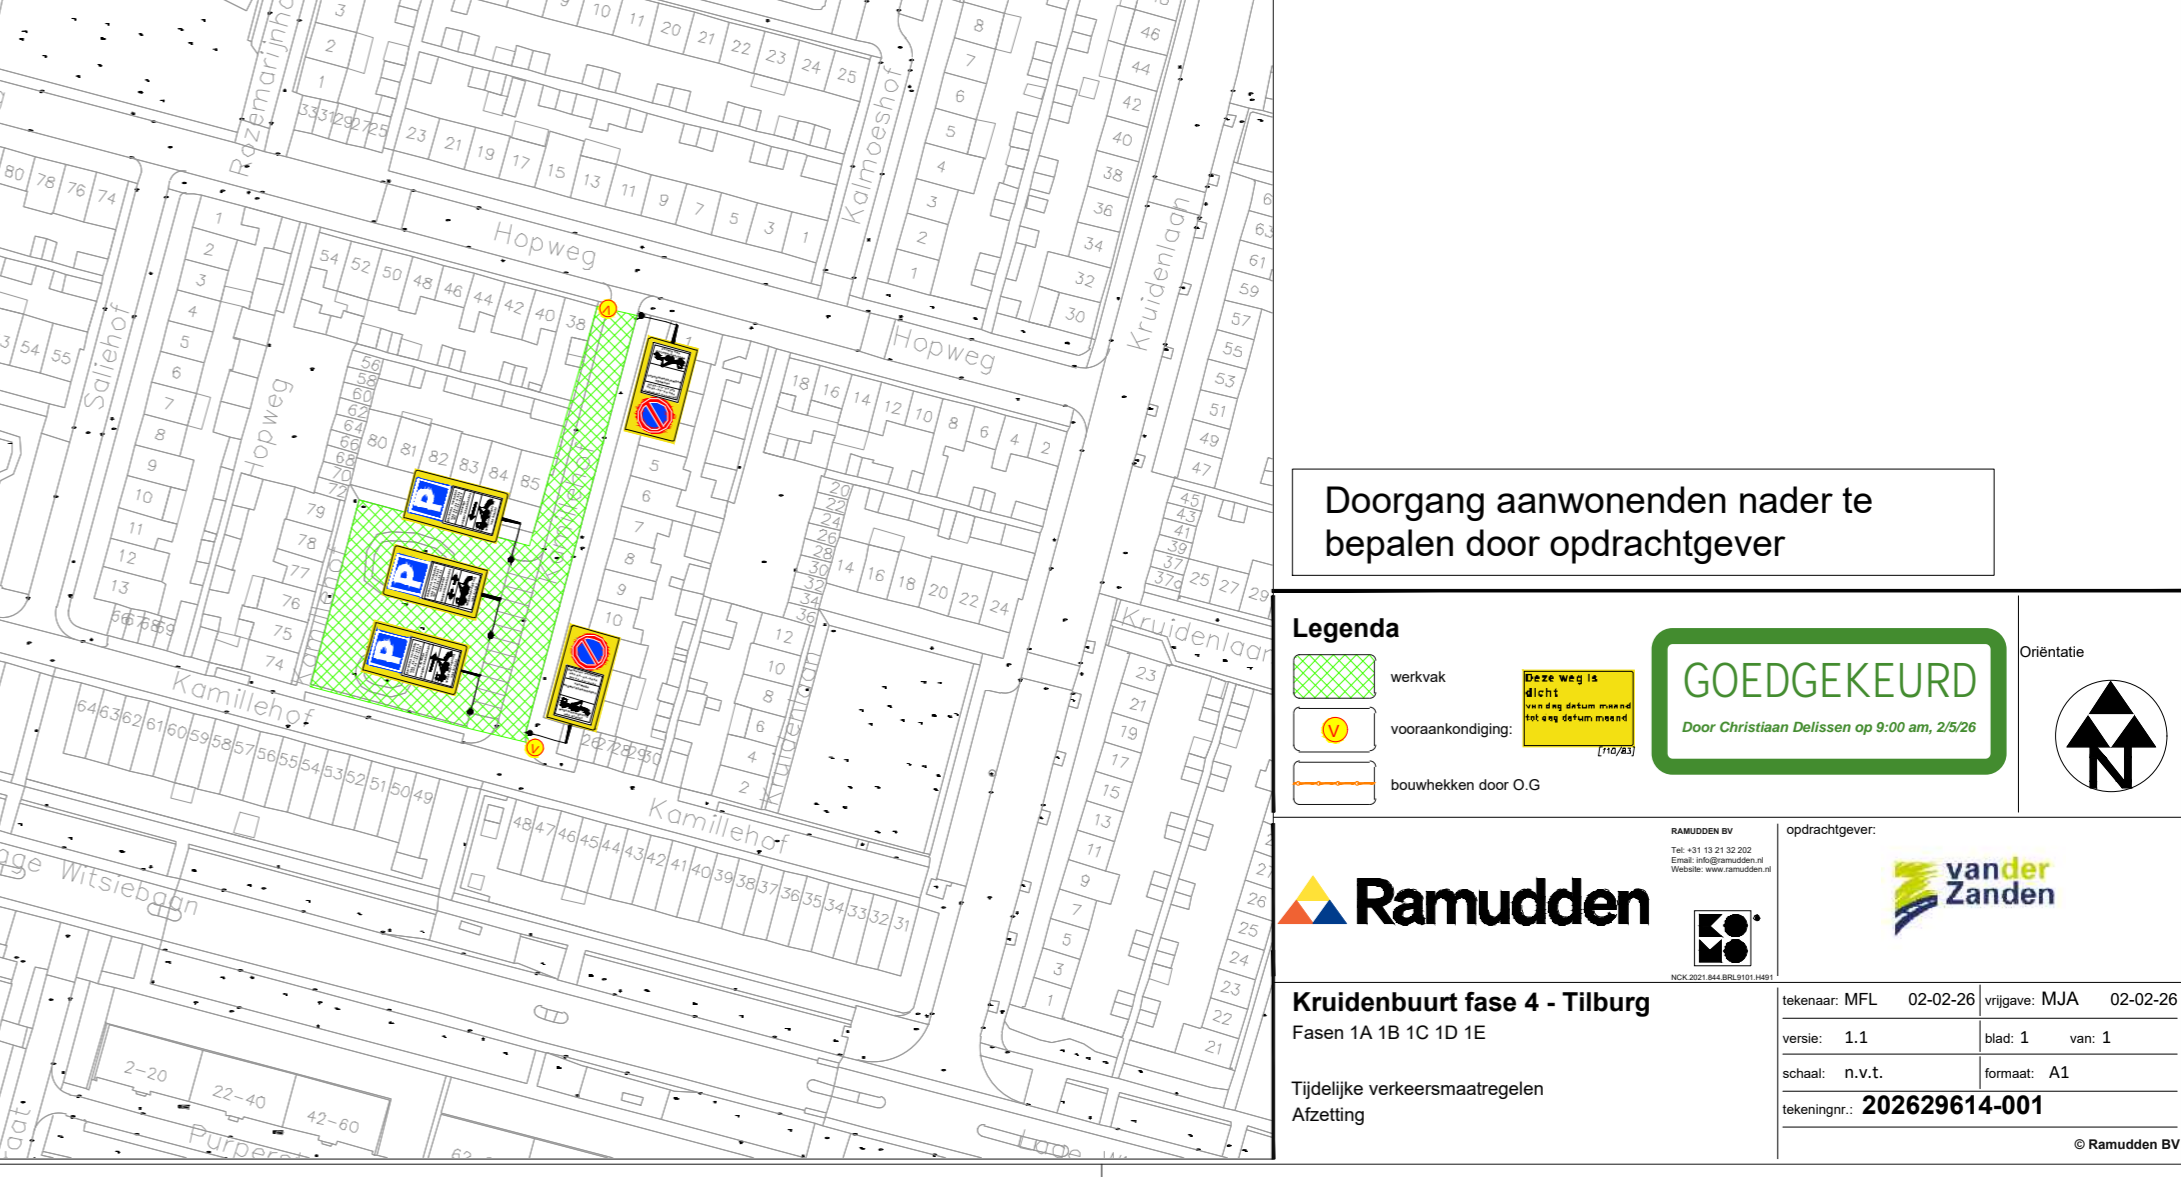

Doorgang aanwonenden nader te bepalen door opdrachtgever

Legenda

- werkvlak
- vooraankondiging
- bouwhekken door O.G.

GOEDGEKEURD
Door Christiaan DeLissen op 9/01/2025

Ramudden | **vander Zanden**

Tijdelijke verkeersmaatregelen Afzetting

Interieur: MFL 02-02-2025 | Project: MJA 02-02-2025
 versie: 1.1 | blad: 1 van 1
 schaal: R.N.T. | format: A1
 tekening: 202629614-001