
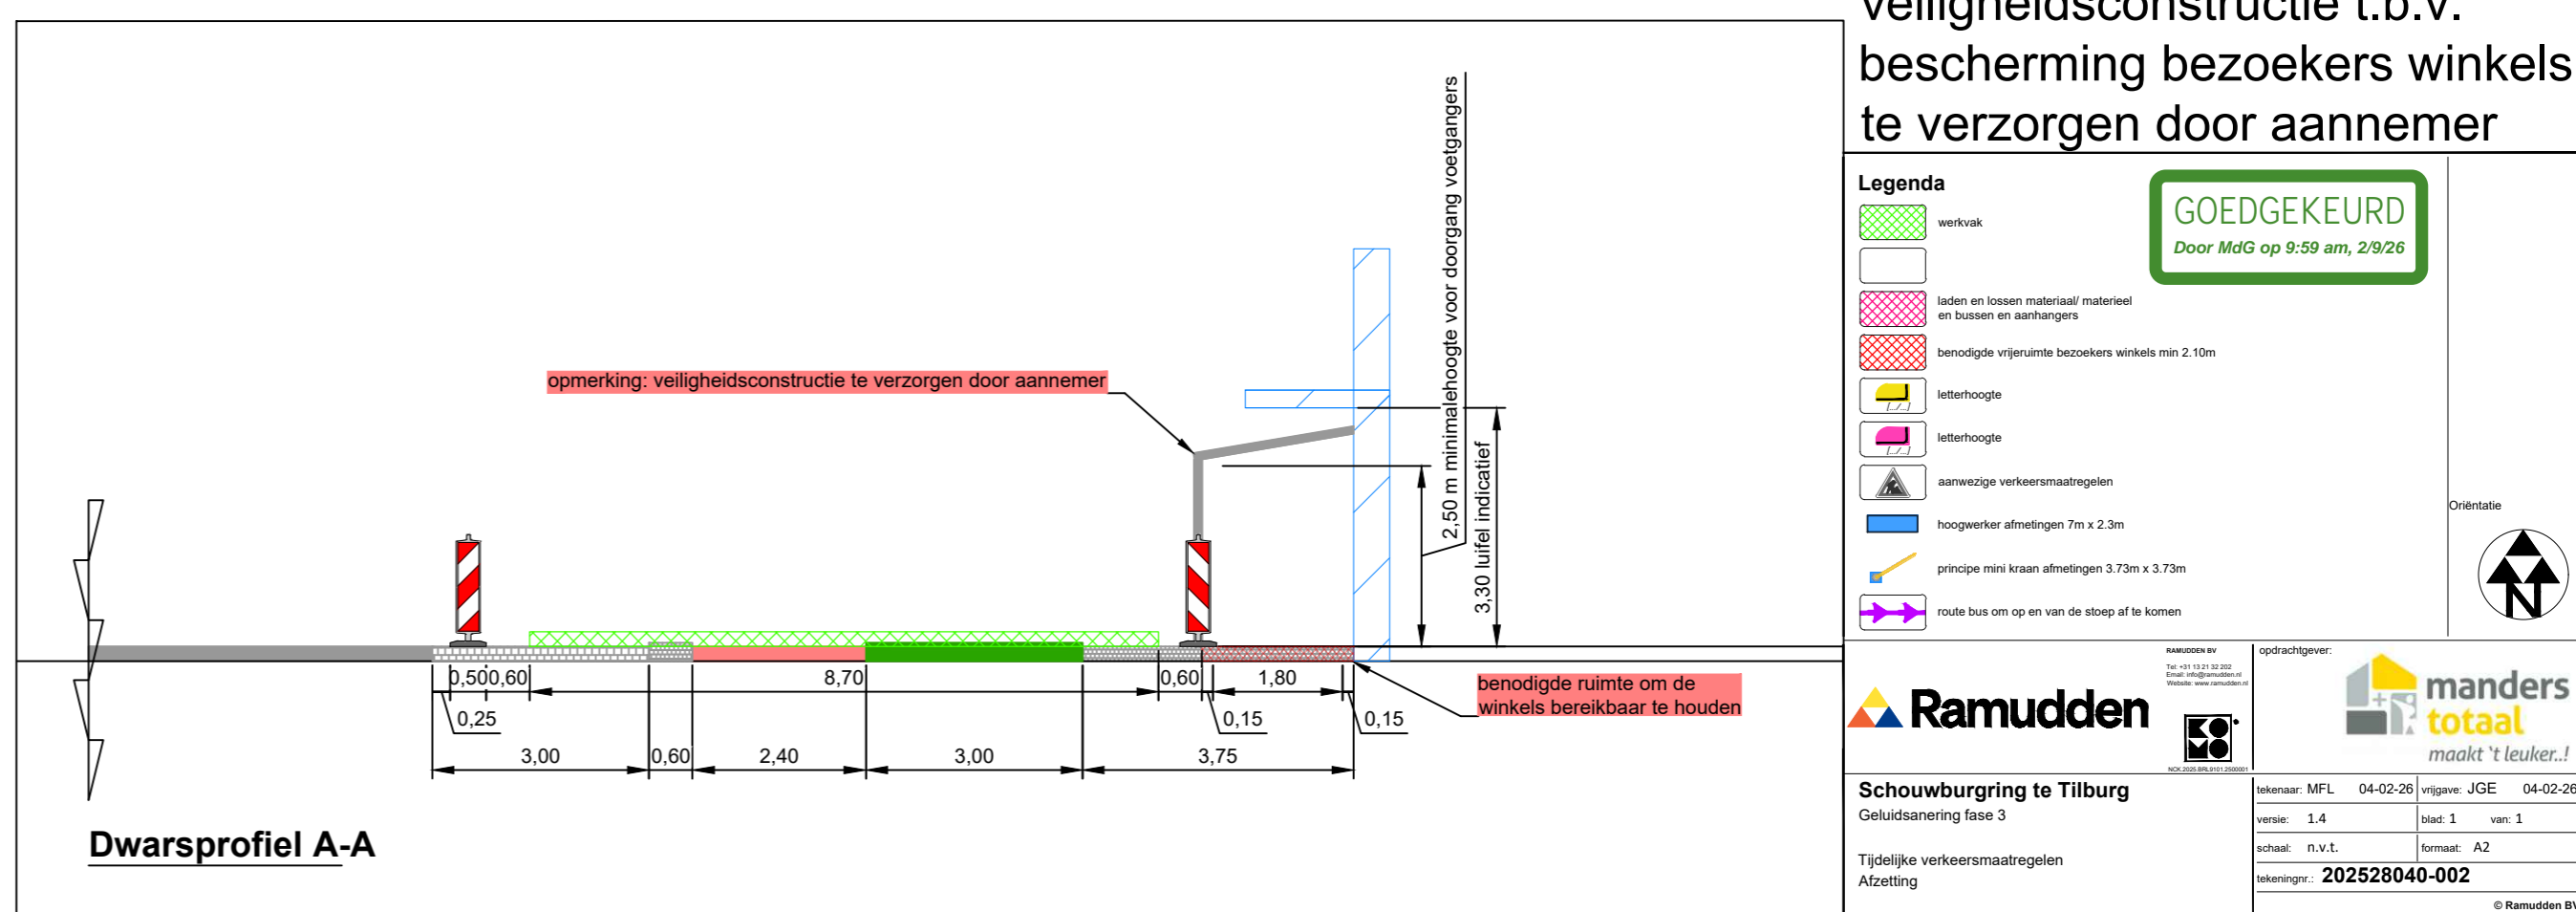
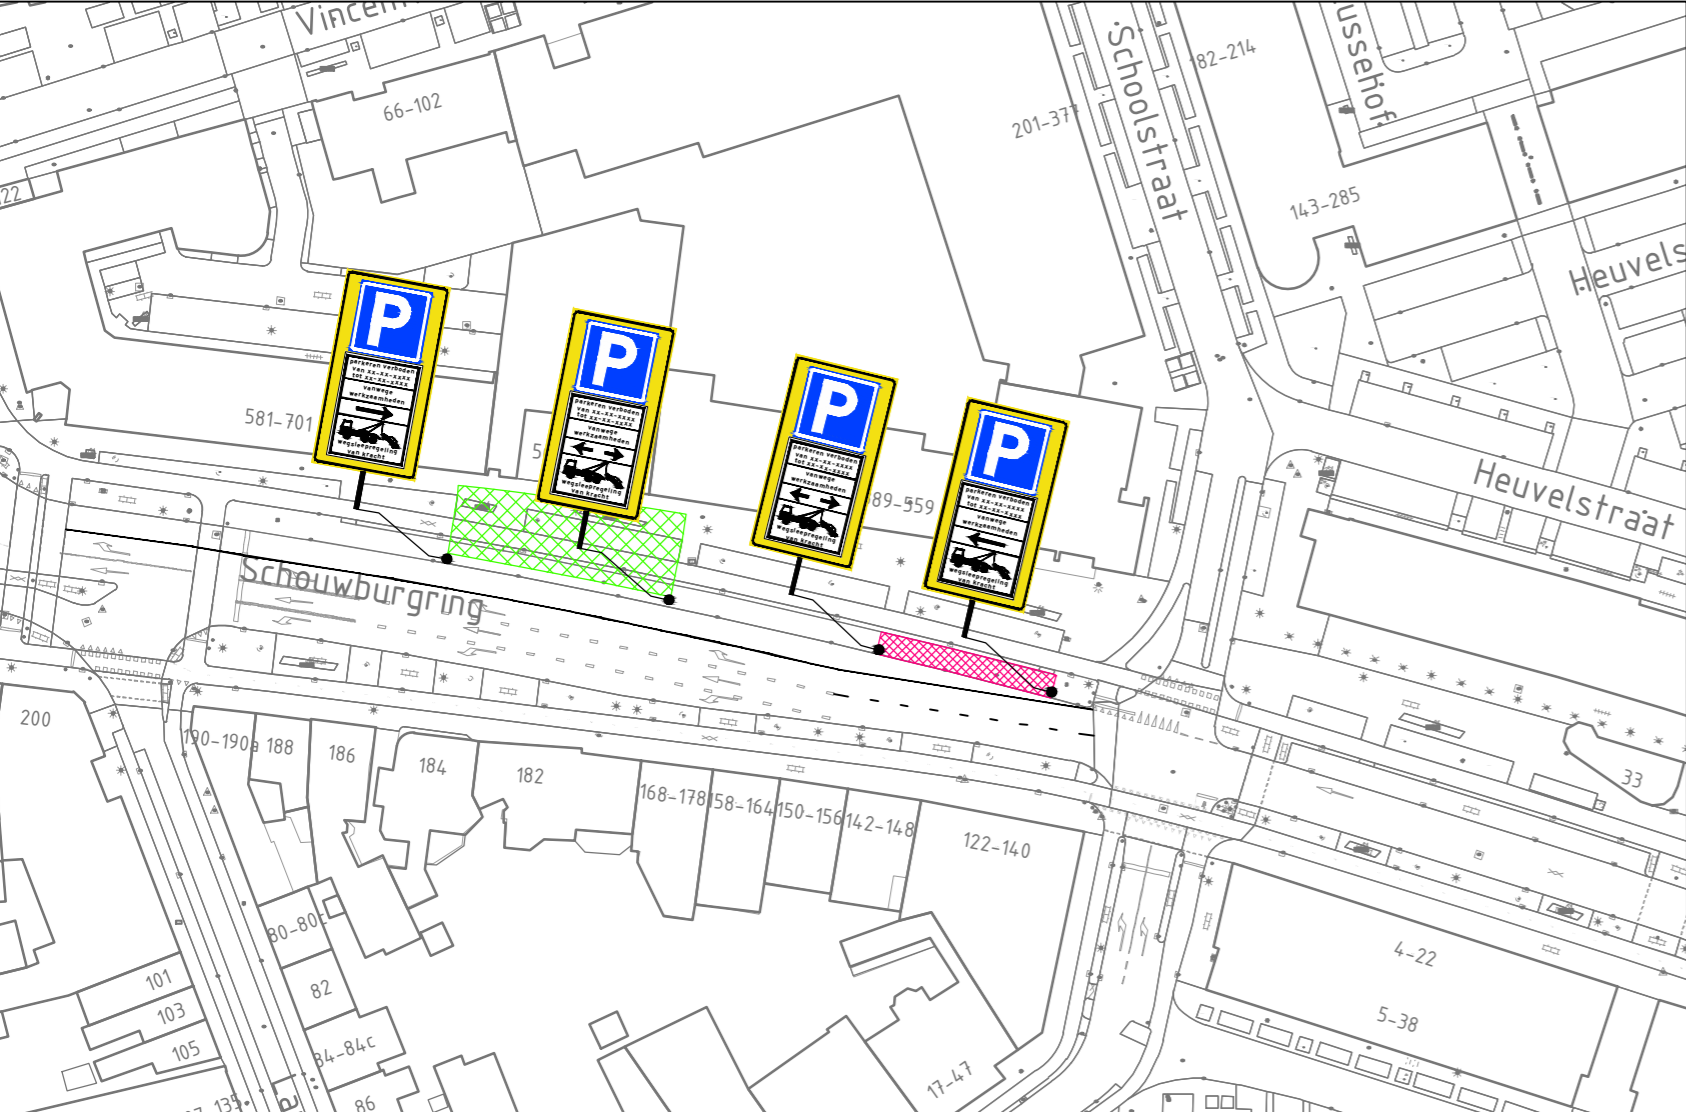


FASE 3

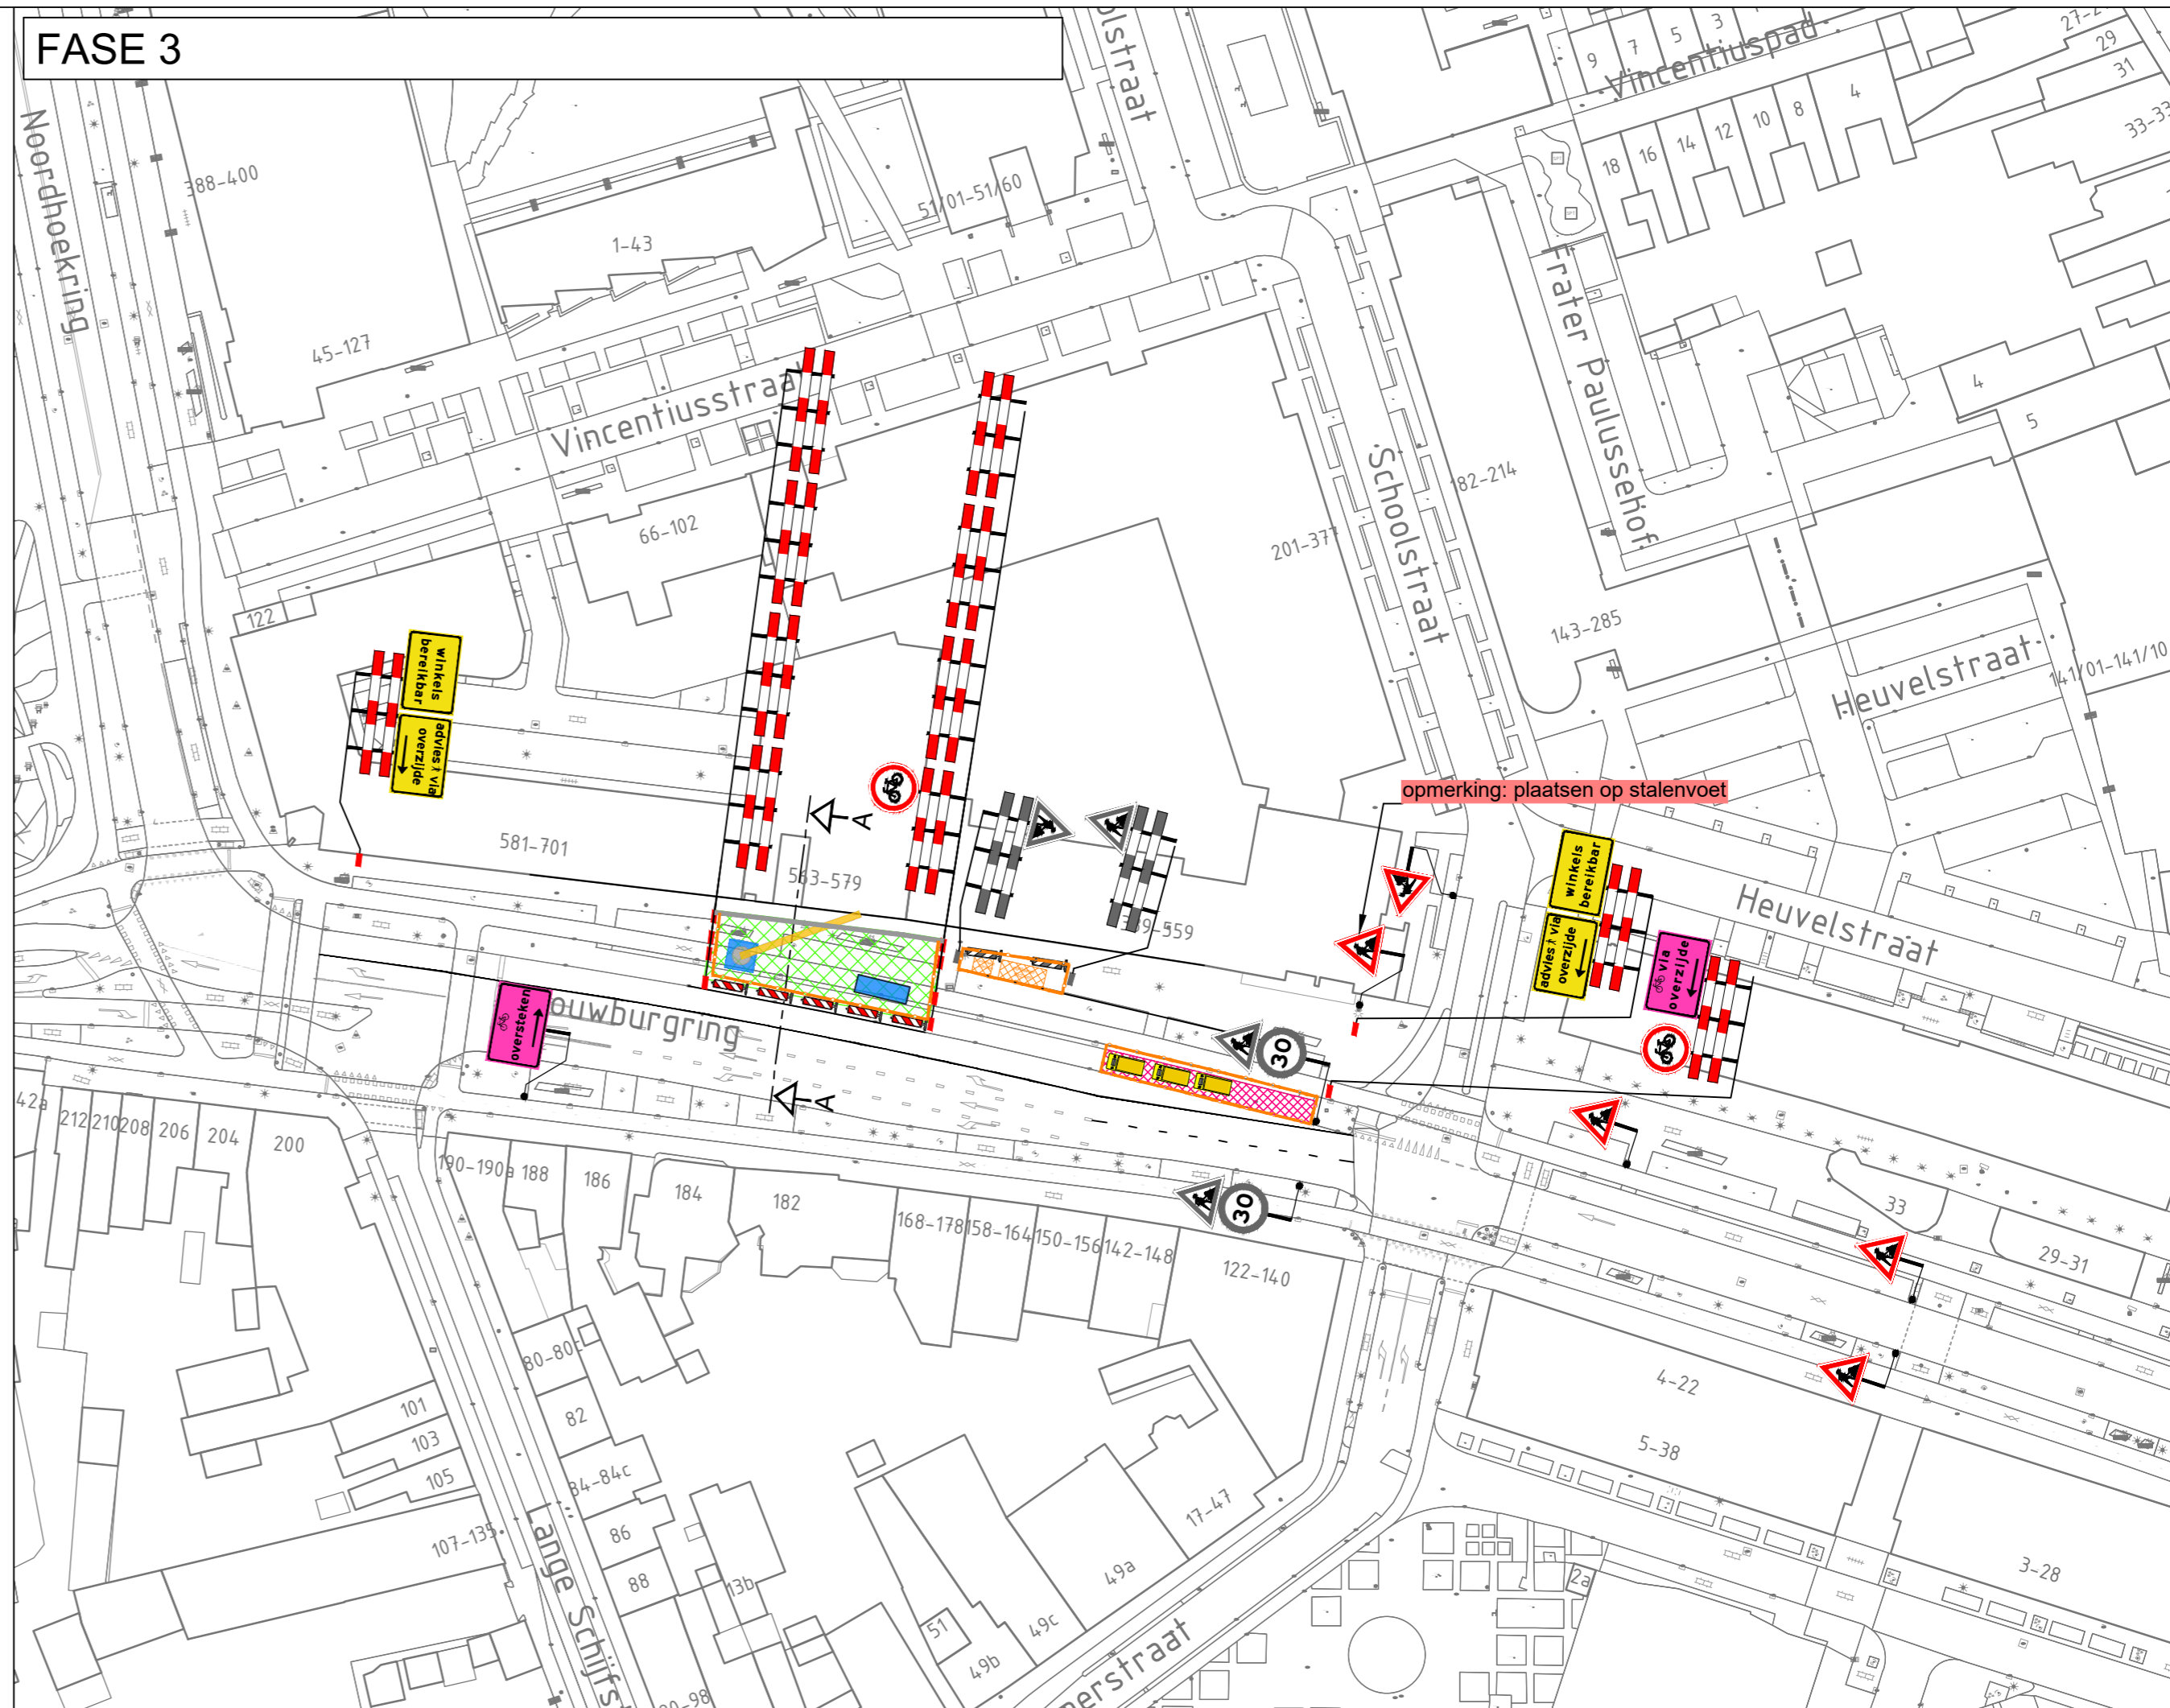

Ramudden

Schouwburging te Tilburg
Geluidsanerling fase 3
Tijdelijke verkeersmaatregelen
Afzetting

manders totaal
maakt 't leuker..!

lekenaar: MFL 04-02-26
versie: 1.4
schaal: n.v.t.
tekeningnr.: 202528040-002

opdrachtgever: JGE 04-02-26
blad: 1
van: 1
formaat: A2

© Ramudden BV