


Aantal	Name	Letter	Richting	Ende	
5	222-T201-wijk-uit		Links	Geel	
4	222-T201-wijk-uit		Rechts	Geel	
7	222-T201-wijk-uit		Rechts	Geel	
2	222-T201-4ets		Links	Geel	
1	222-T201-4ets		Rechts	End Geel	
2	222-T201-4ets		Rechts	Geel	
3	222-T201-4ets		Rechts	Geel	
2	222-T201-4ets		Links	Geel	
2	222-T201-4ets		Rechts	Geel	
1	222-T201-4ets		Rechts	Geel	
2	222-T201-4ets		Rechts	Geel	
1	222-T201-X		Links	Geel	
1	222-T201-X		C	Rechts	End Geel
1	222-T201-X		L	Rechts	End Geel
2	222-T201-X		L	Rechts	Geel
4	222-T201-X		L	Rechts	Geel
7	222-T201-X		M	Rechts	Geel
1	222-T201-X		M	Links	End Geel
3	222-T201-X		M	Links	Geel
1	222-T201-X		U	Rechts	Geel
2	222-T201-X		U	Rechts	Geel
1	222-T201-X		U	Rechts	End Geel
1	222-T201-X		U	Links	End Geel
1	222-T201-X		U	Links	Geel

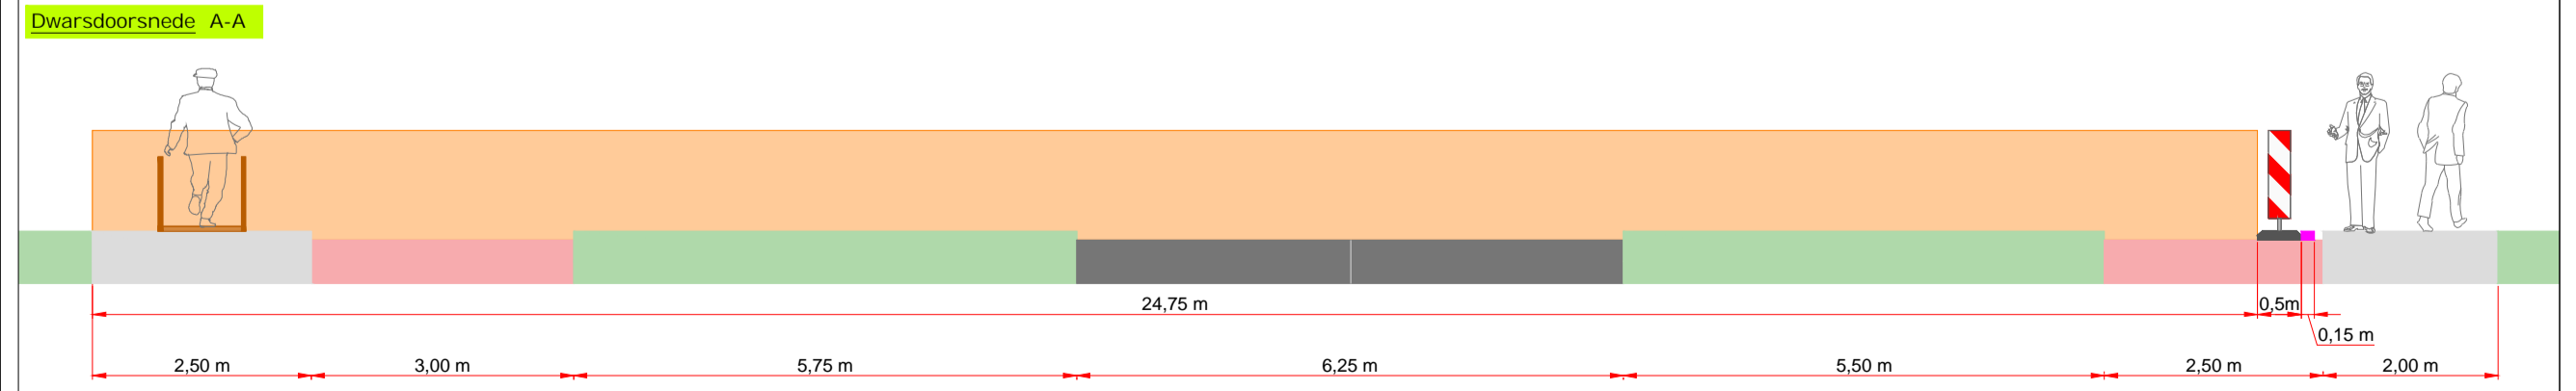

Legenda

- Werkruimte
- Bakens (ca. 145 m)
- Loopbruggen (18 st.)
- Deze weg is dicht
- Dit fietspad is dicht
- 5x
- 3x

Project: Zwijbsbergenstraat te Breda

Tekeningnummer: 226-00655-03

Onderdeel: Verkeersafsluiting & Verkeersomleiding

Aard werkzaamheden: Boring bodemonderzoek

Werkvoorbereider: R. Van Putten

Geplande start: A. van Putten

Gecontroleerd: R. Vat

Status: Concept Definitief Schaal: n.v.t. Formaat: A1

Planning conform GRW 96a en 96b - Conflicterende bebouwing / bewegingsruimte afkijken

Ref nr.: n.l.b.

Opdrachtgever: **CERTICON** **BODEMEXPERTS**

Datum: 06-02-2026

Datum: 06-02-2026

K54368