


DOORSNEDE
SCHAAL 1:100



Locatie

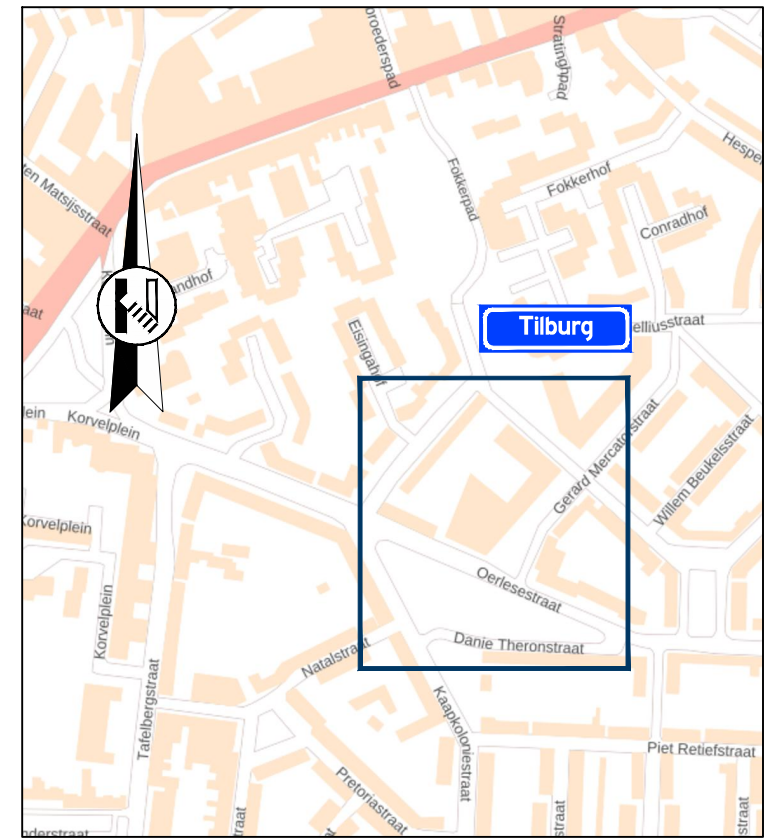

GOEDGEKEURD
Door MdG op 1:26 pm, 2/9/26

Opmerkingen

- afplakken/afdraaien conflicterende (RVV) bebording

Legenda

- aan te brengen verkeersmaatregelen
- werkruimte
- parkeerverbod plaatsen conform geldende richtlijnen wegbeheerder
- parkeerverbod plaatsen conform geldende richtlijnen wegbeheerder

vanRens
Rayon Zuid
Vestiging Horst
Expeditiestraat 23, Horst
Postbus 4, 5268 ZG Helvoirt
T +31 (0)88 03 30 900
www.vanrensbv.nl
info@vanrensbv.nl
wegmarkering | verkeersmaatregelen
ontwerp & advies | bewegwijzering

in opdracht van:
PVC
&CO

project: **Werkzaamheden aan ondergrondse infra**
locatie: **Oerlesestraat | te Tilburg**
onderwerp: **Tijdelijke verkeersmaatregelen afzetting**

| | | |
|----------------------|-------------------|------------------|
| getekend: M. Kwaks | datum: 23-01-2026 | schaal: 1:1.000 |
| controle: N. de Jong | datum: 23-01-2026 | formaat: A3 |
| vrijgave: M. Koerts | datum: 23-01-2026 | versie: 1 |

tekeningnummer: 06818-T-VKM-007