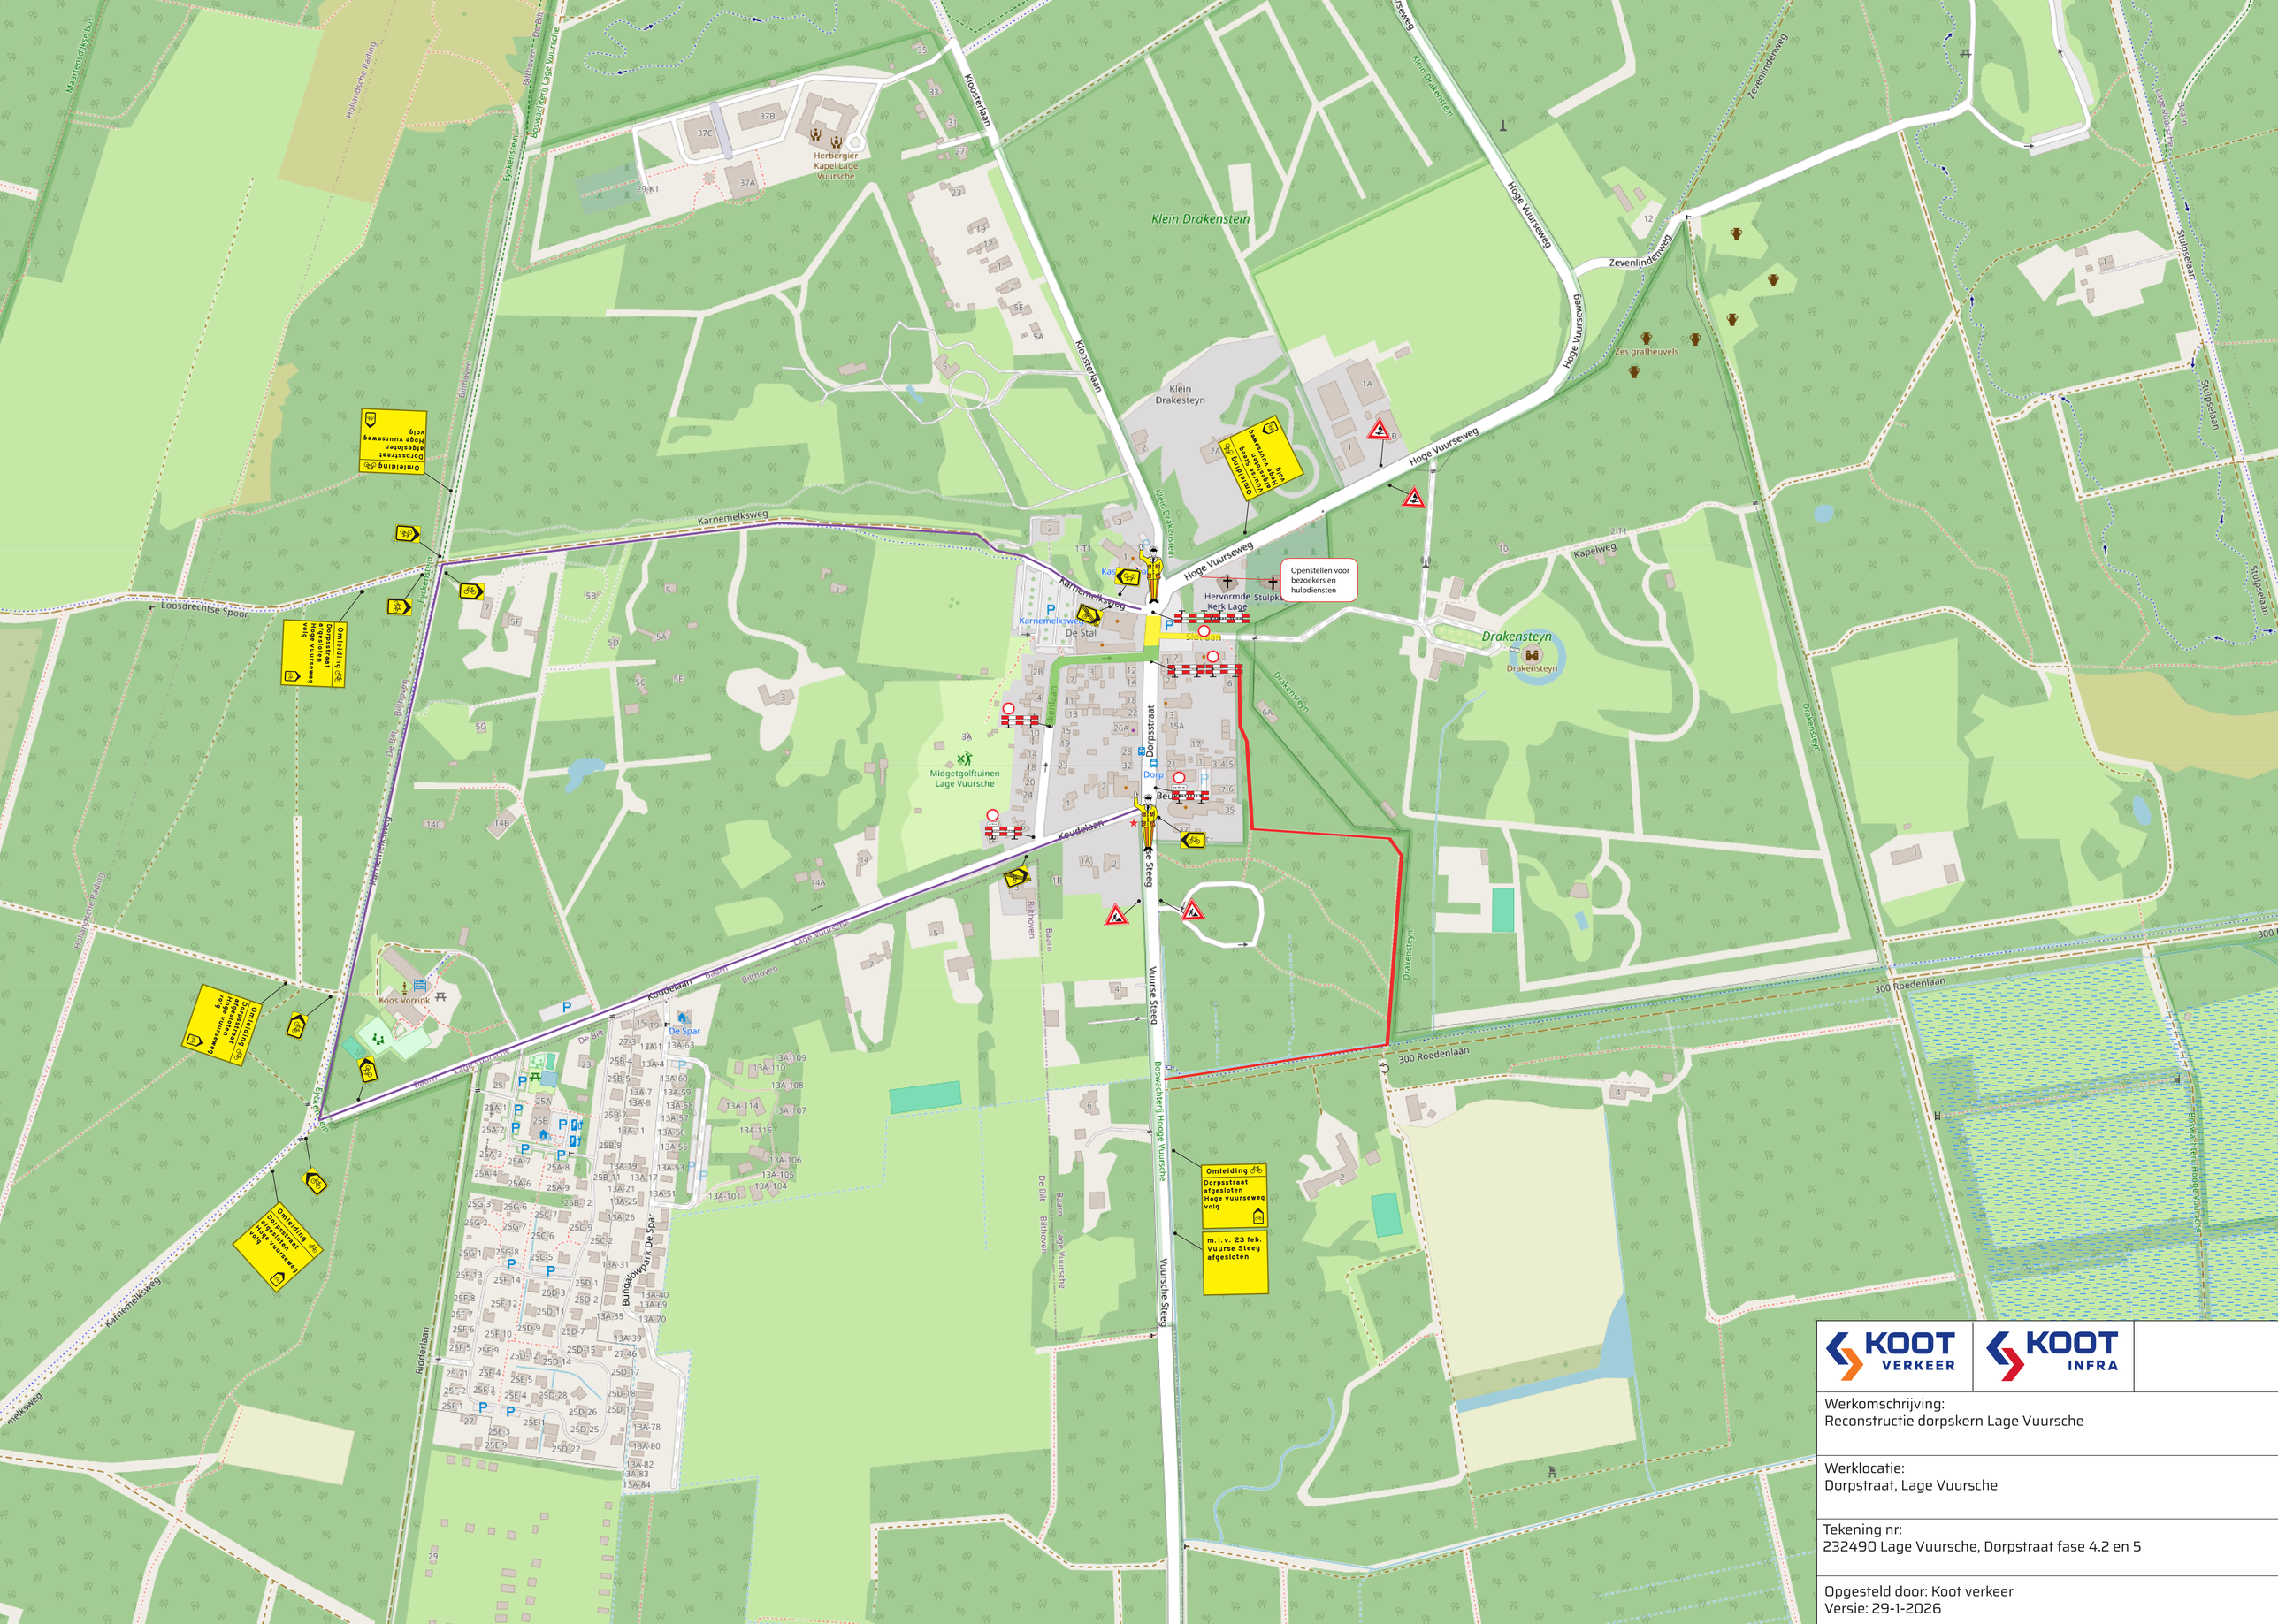

KOOT VERKEER | KOOT INFRA

Werkomschrijving:
Reconstructie dorpskern Lage Vuursche

Werklocatie:
Dorpstraat, Lage Vuursche

Tekening nr:
232490 Lage Vuursche, Dorpstraat fase 4.2 en 5

Opgesteld door: Koot verkeer
Versie: 29-1-2026