


halverijbaan afzetting na 16:00 afdraaien
loopschotten tbv voetgangers na 16:00 aanbrengen

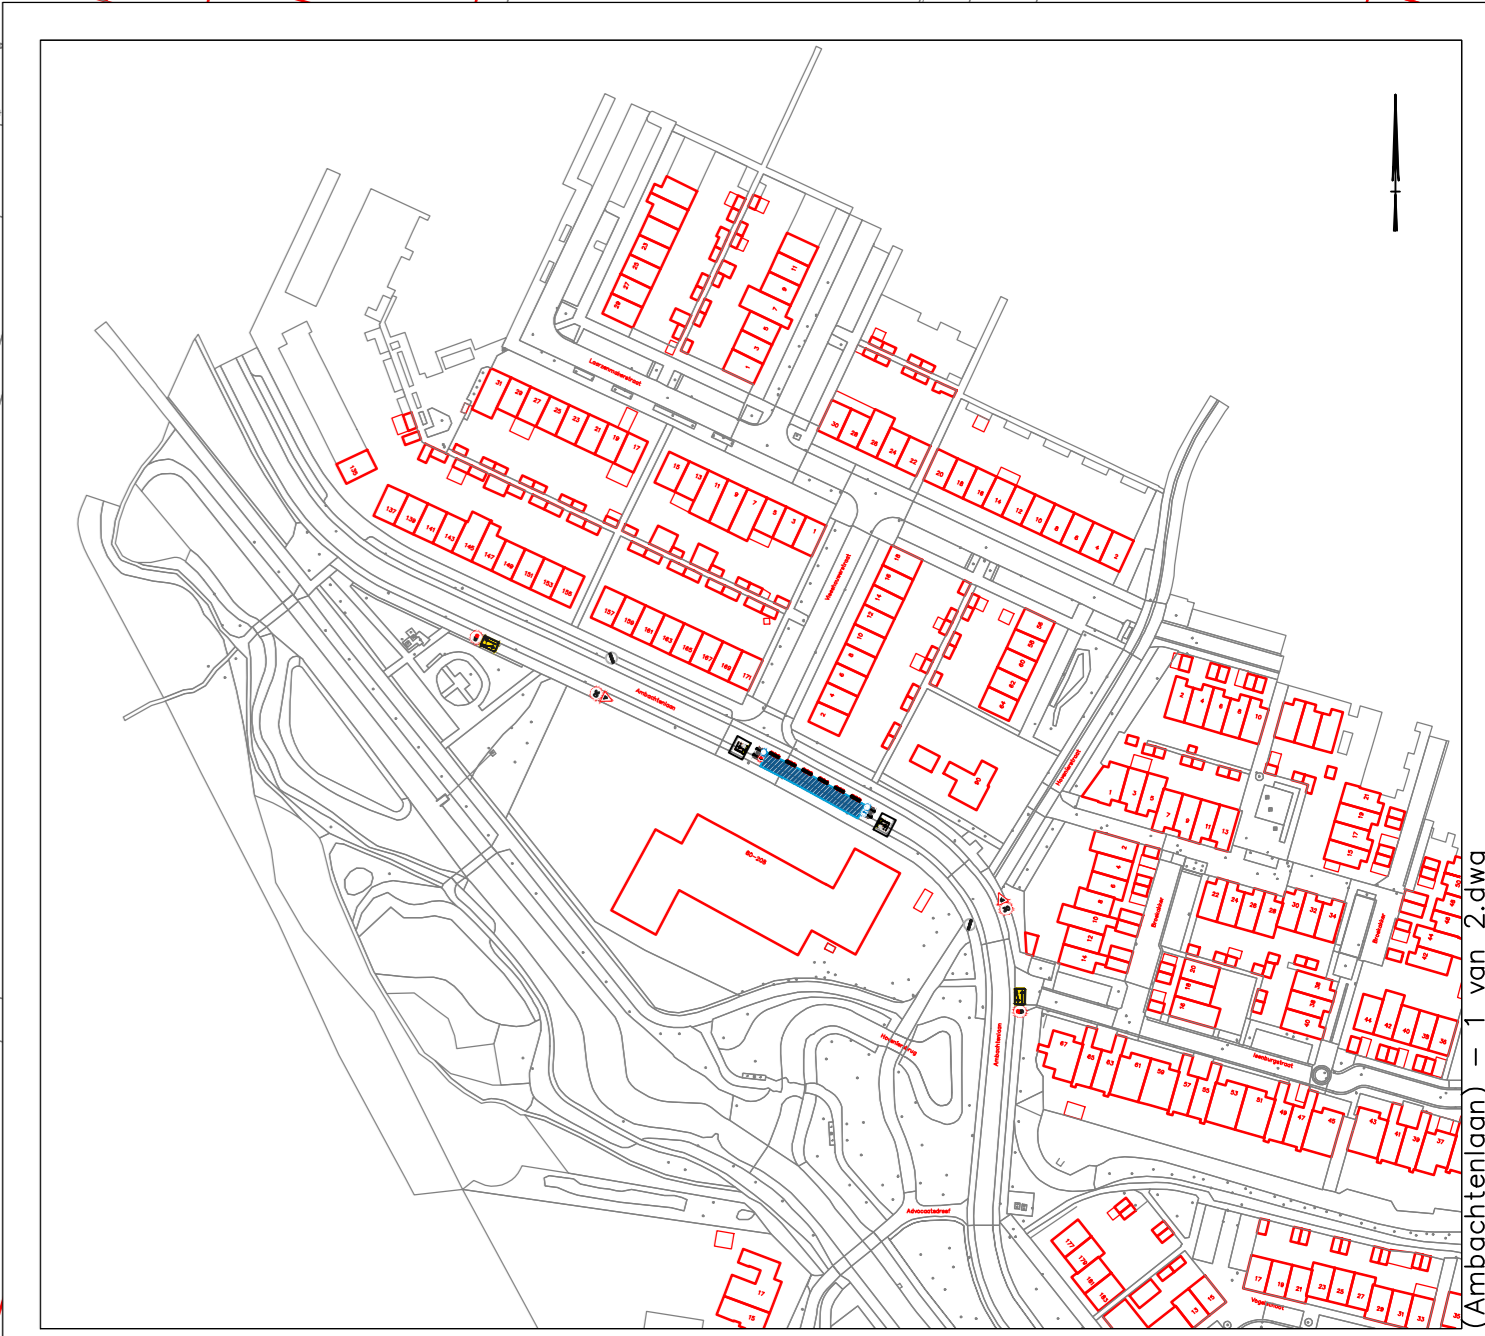

Project
Reconstructie bushaltes Breda

Omschrijving
TVM-Omlidings-tekening Advocaatsdreef (Ambachtenlaan) - locatie 1 van 2

Opdrachtgever
Gemeente Breda

Aannemer
De Krom Verkeersregeldiensten
Nieuwe Donk 1A
4879 AC Etten-Leur
076-5016226
info@de-krom.nl

Projectnummer	Tekeningnummer	Schaal	Formaat
4879 AC Etten-Leur	TVM-Omlidings-tekening	A0	
Getekend door	Datum uitgifte	Blad	Documenttitel
W. Segeren	27-1-2026	1 van 2	CONCEPT

