


halverijbaan afzetting na 16:00 afdraaien
loopschotten tbv voetgangers na 16:00 aanbrengen

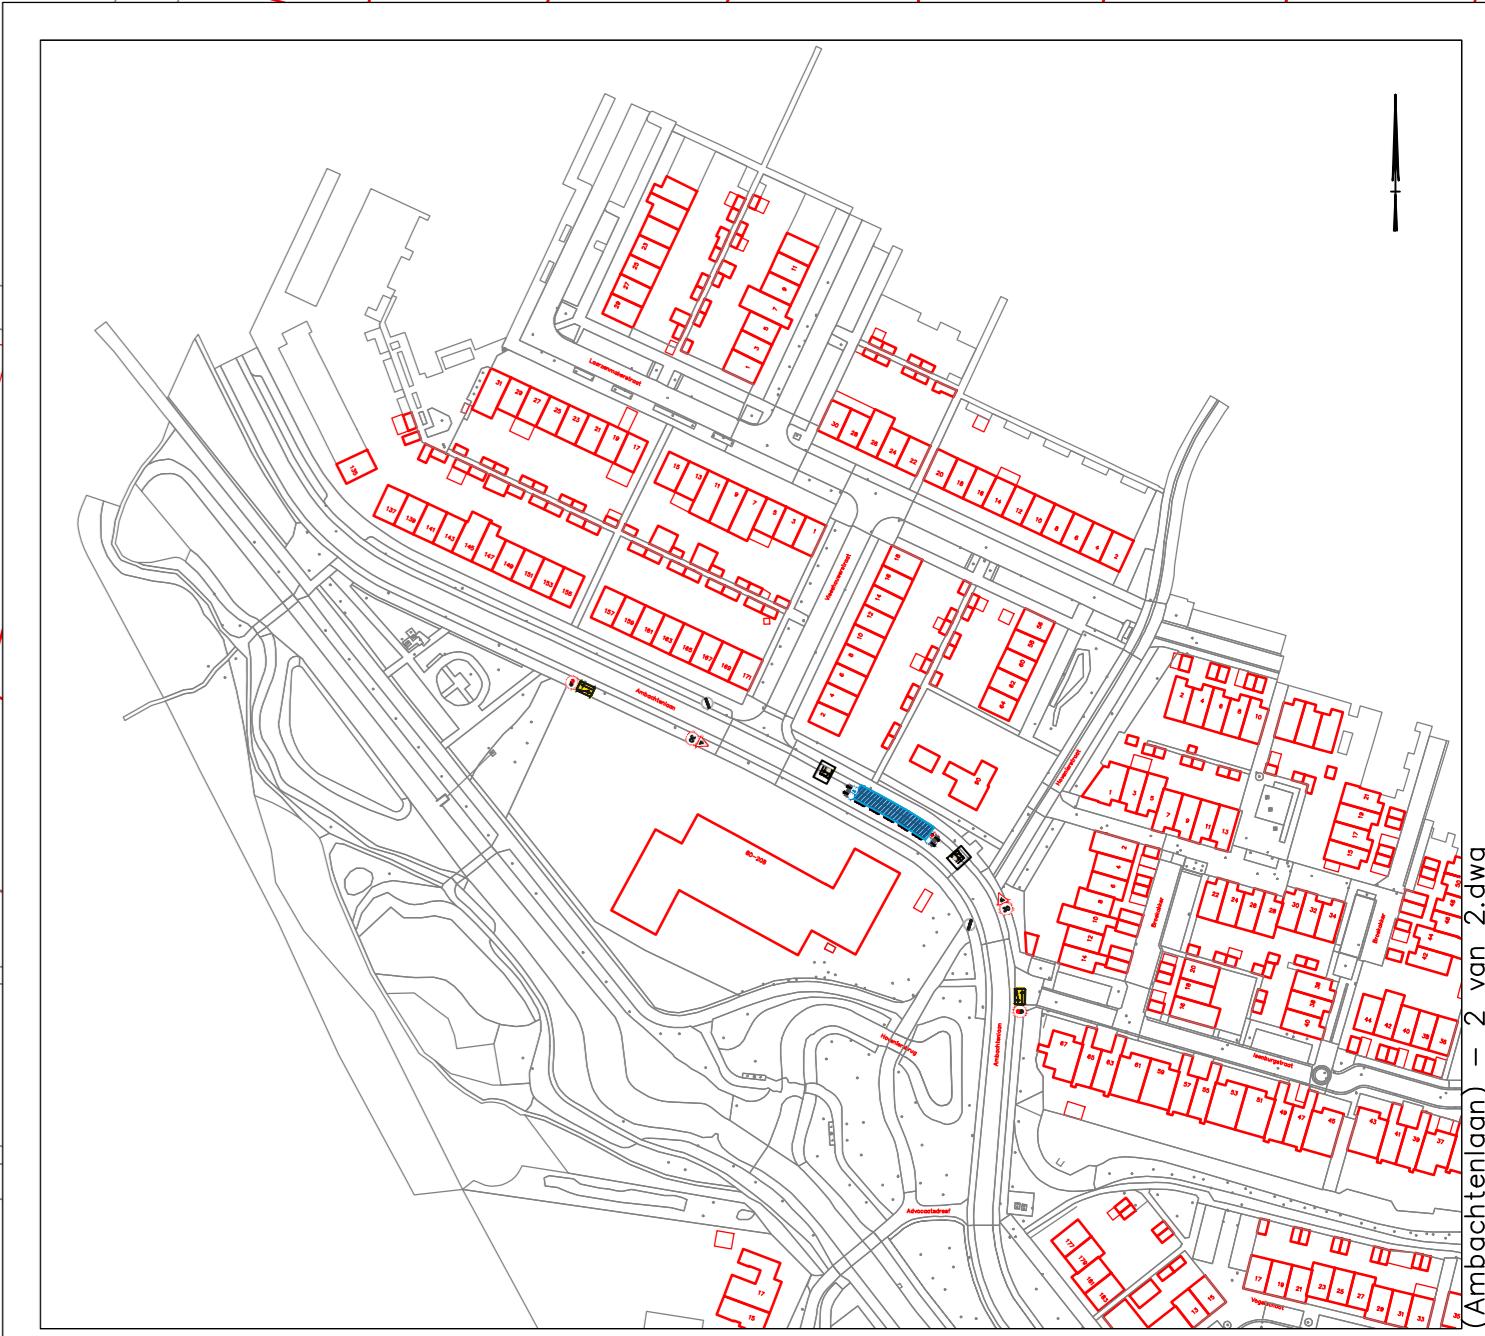

Project
Reconstructie bushaltes Breda

Omschrijving
TVM-Omlidings-tekening Advocaatsdreef (Ambachtenlaan) - locatie 2 van 2

Opdrachtgever
Gemeente Breda

Aannemer
De Krom Verkeersregeldiensten
Nieuwe Donk 1A
4879 AC Etten-Leur
076-5016226
info@de-krom.nl

Projectnummer W. Segeren	Tekeningnummer TVM-Omlidings-tekening	Schaal A0	Fase Documentatie CONCEPT
Getekend door W. Segeren	Getekend op 27-1-2026	Blad 2 van 2	

20127 TVM-Omlidings-tekening Advocaatsdreef (Ambachtenlaan) - 2 van 2.dwg