


halverijbaan afzetting na 16:00 afdraaien
 loopschotten tbv voetgangers na 16:00 aanbrengen

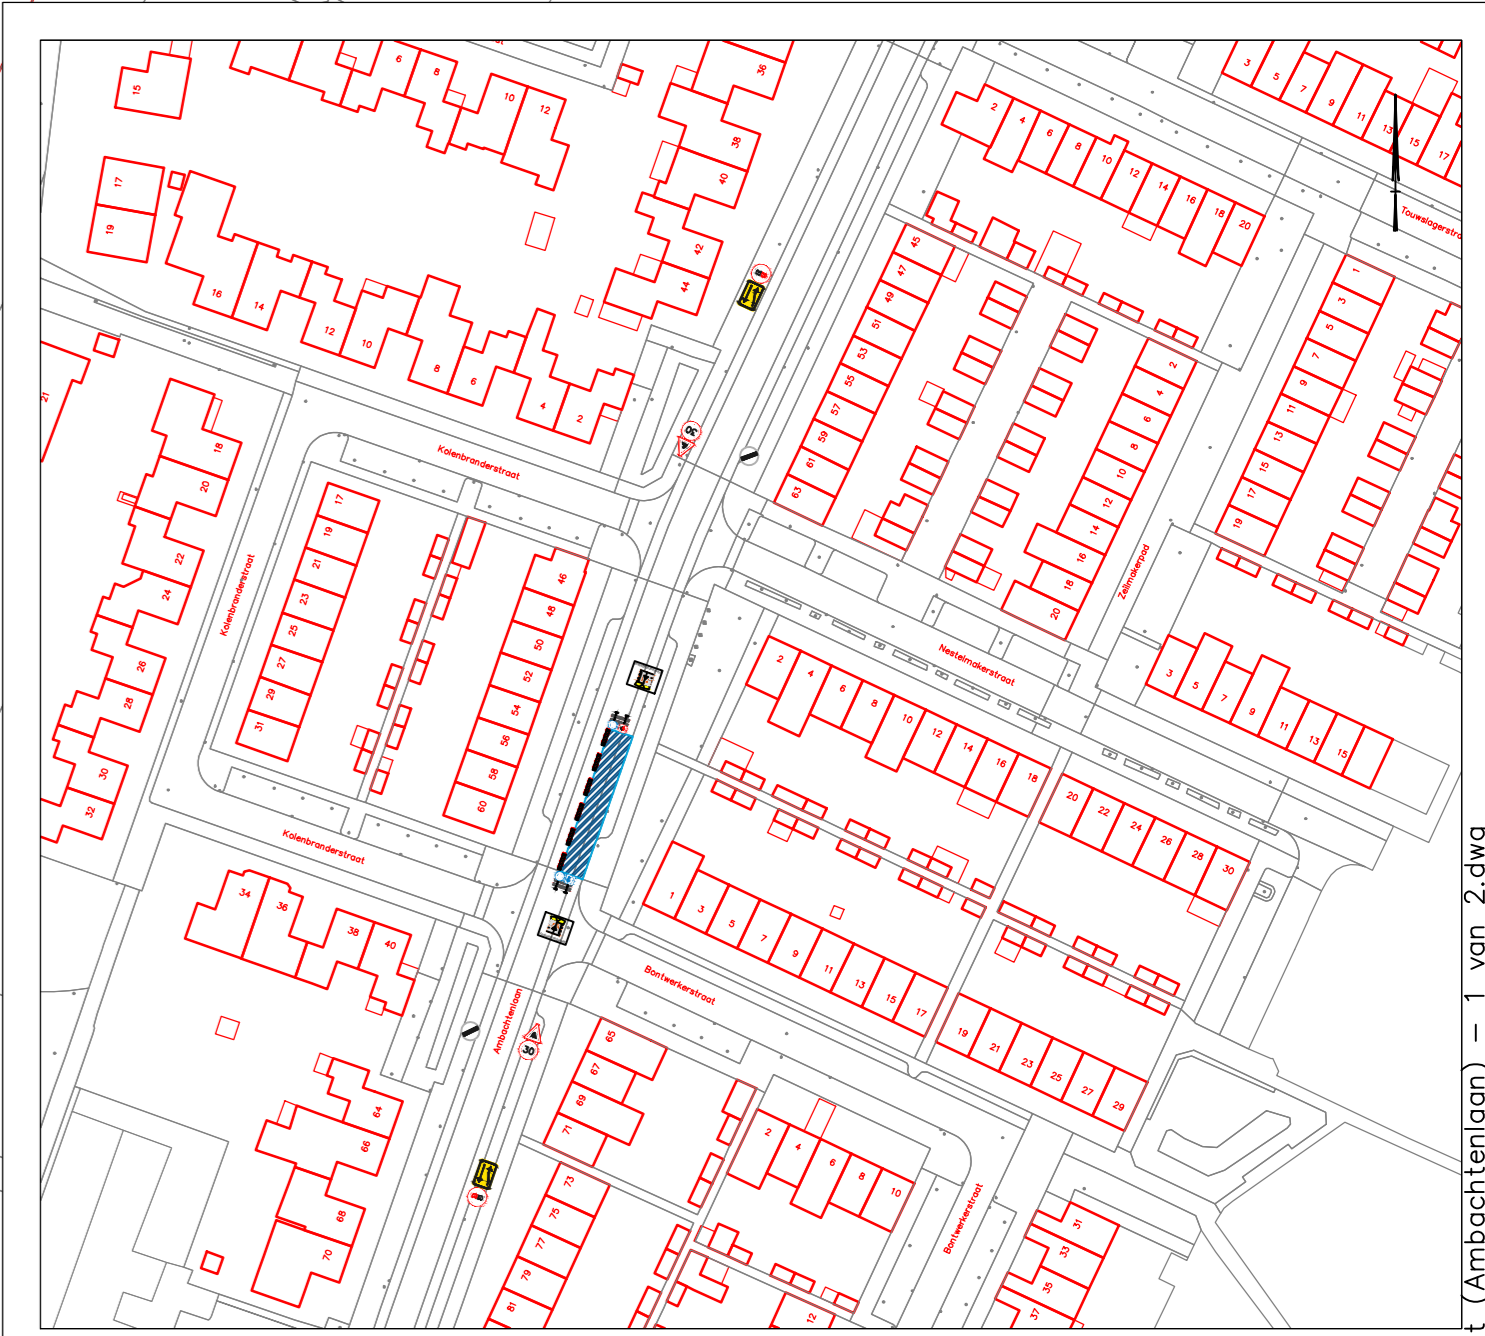

Project			
Reconstructie bushaltes Breda			
Omschrijving			
TVM-Omlidings-tekening Bontwerkerstraat (Ambachtenlaan) - locatie 1 van 2			
Opdrachtgever			
Gemeente Breda			
Aannemer			
De Krom Verkeersregeldiensten			
Nieuwe Donk 1A 4879 AC Etten-Leur 076-5016236 info@de-krom.nl			
Projectnummer	Tekeningnummer	Schaal	Formaat
Gekeurd door	Datum uitgifte	Blad	Documenttitel
W. Segeren	27-1-2026	1 van 2	CONCEPT

20127 TVM-Omlidings-tekening Bontwerkerstraat (Ambachtenlaan) - 1 van 2.dwg