
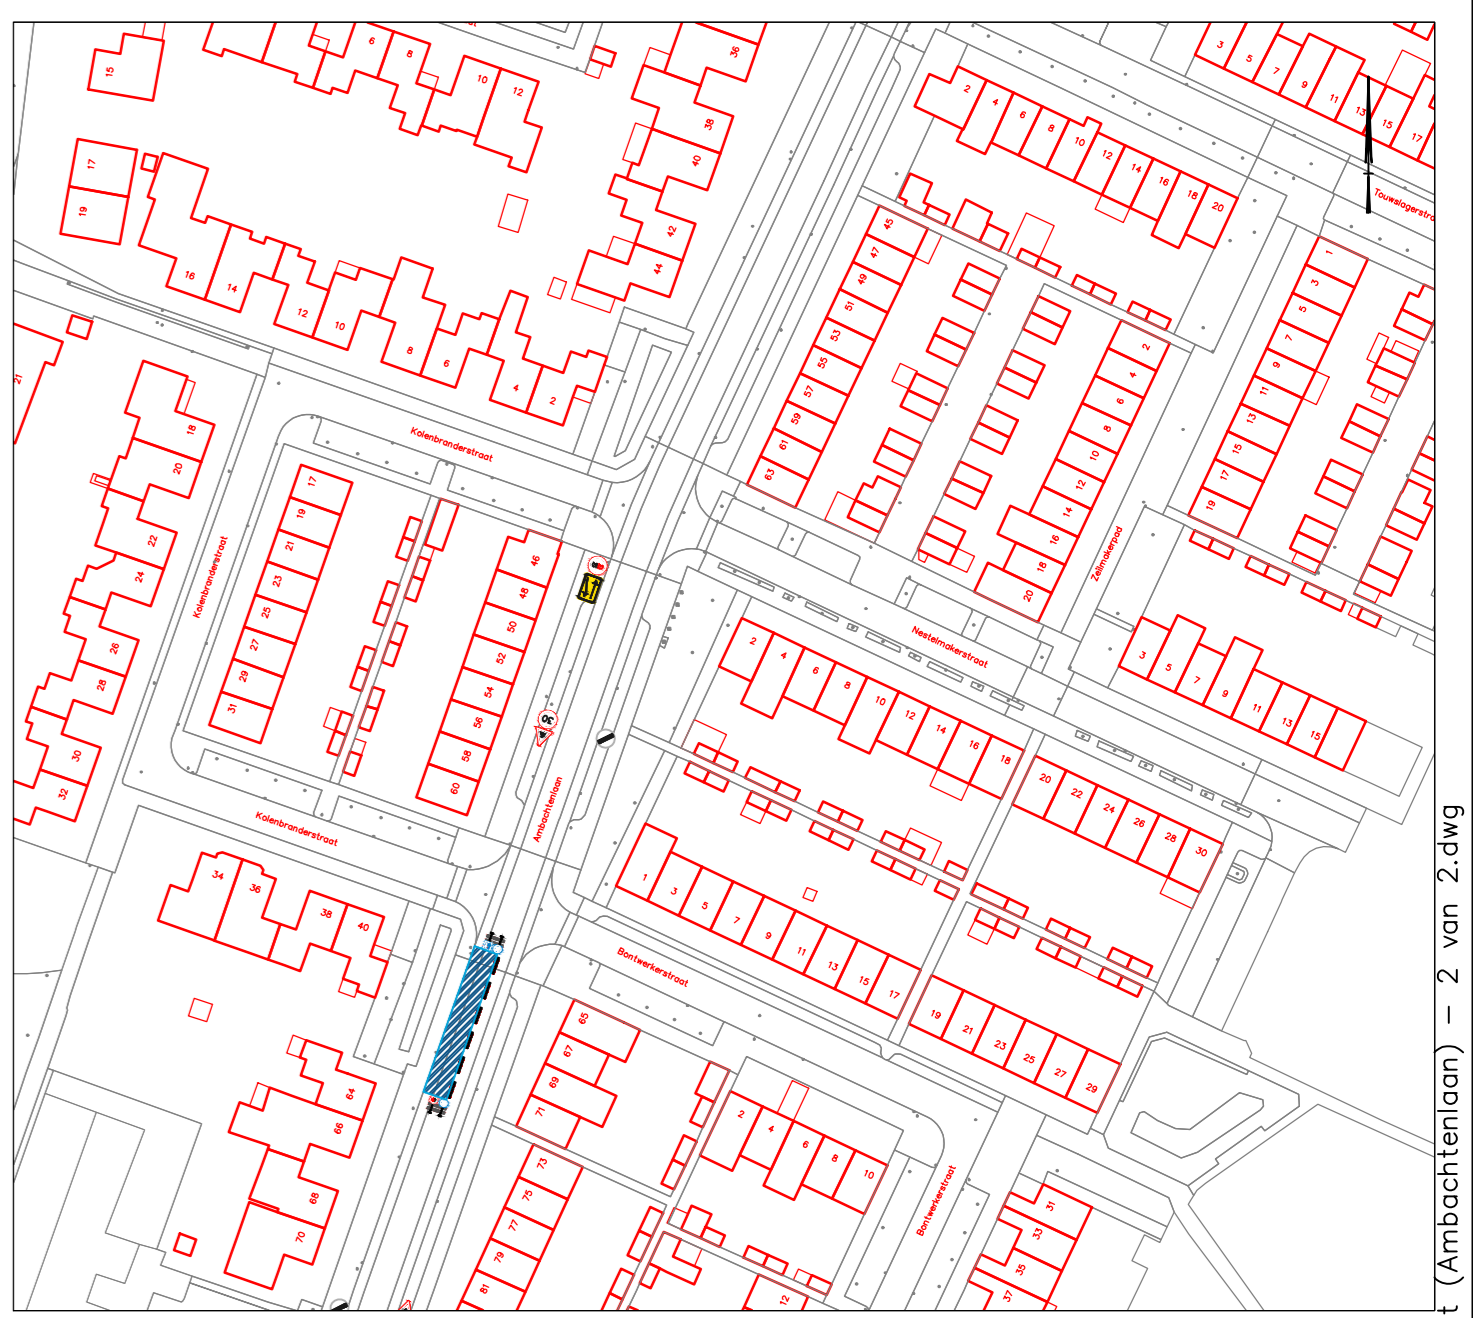


halverijbaan afzetting na 16:00 afdraaien  
 loopschotten tbv voetgangers na 16:00 aanbrengen

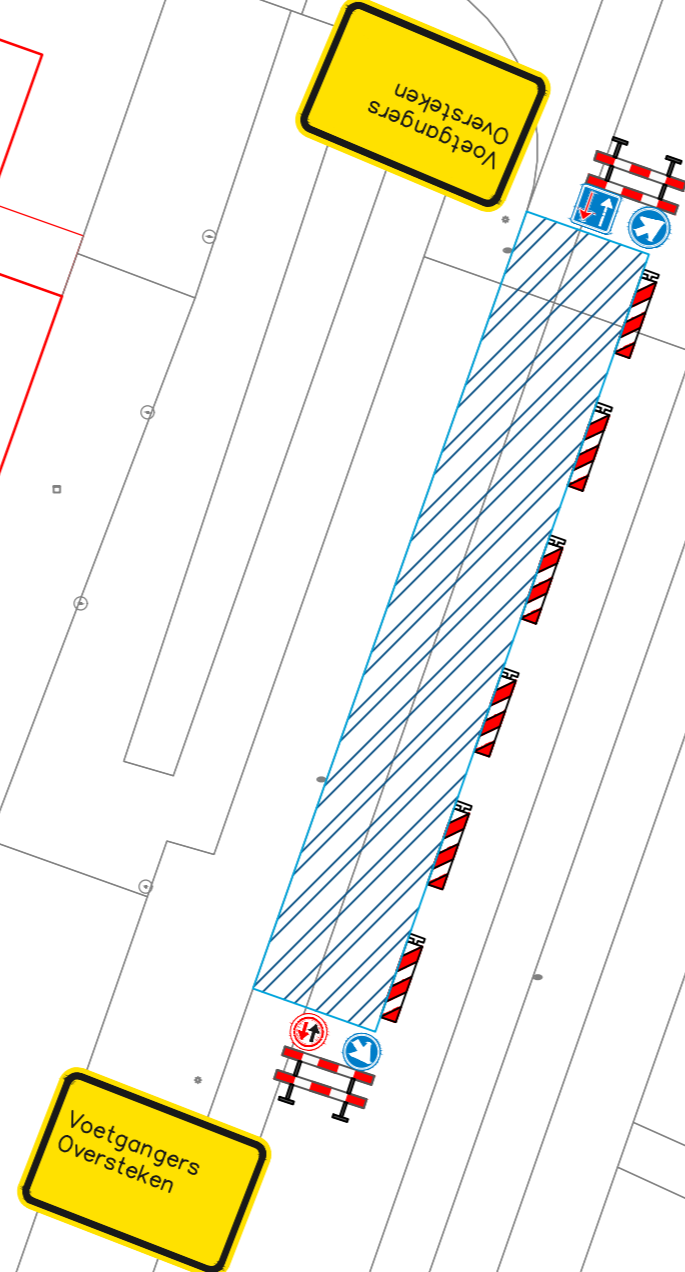

<b>Project</b>			
Reconstructie bushaltes Breda			
<small>Omschrijving</small>			
TVM-Omleidingstekening Bontwerkerstraat (Ambochtenlaan) - locatie 2 van 2			
<small>Opdrachtgever</small>			
Gemeente Breda			
<small>Aannemer</small>			
De Krom Verkeersregeldiensten			
Nieuwe Donk 1A 4879 AC Etten-Leur 076-5616236 info@de-krom.nl			
<small>Projectnummer</small>	<small>Tekeningnummer</small>	<small>Schaal</small>	<small>Formaat</small>
W. Segeren	TVM-Omleidingstekening	A0	
<small>Getekend door</small>	<small>Datum uitgifte</small>	<small>Blad</small>	<small>Documentstatus</small>
W. Segeren	27-1-2026	2 van 2	CONCEPT

20127 TVM-Omleidingstekening Bontwerkerstraat (Ambochtenlaan) - 2 van 2.dwg